


Tervezett déli homlokzat új- és öreg épület M 1:200

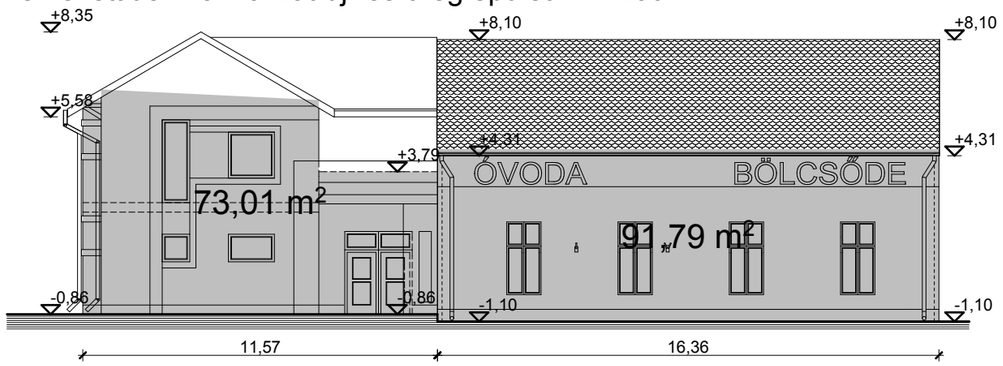


Tervezett keleti homlokzat öreg-, új- és hátsó épület M 1:200

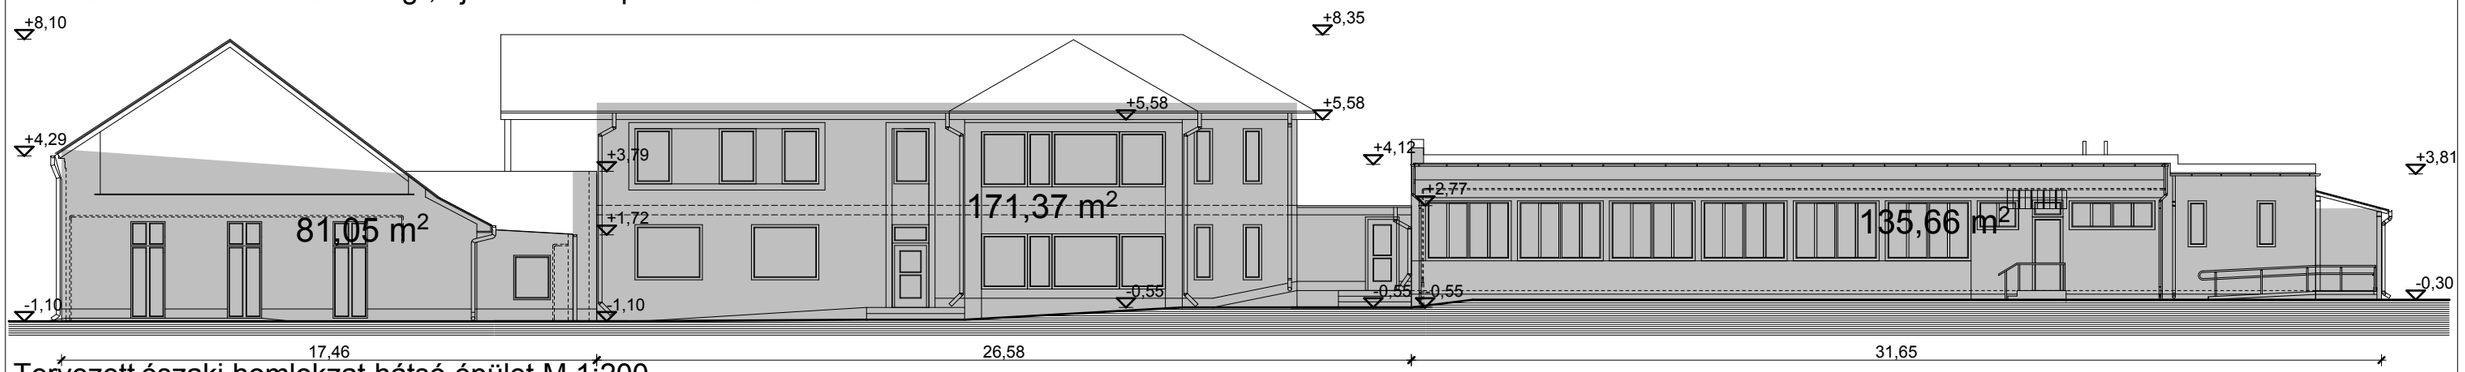

Tervezett északi homlokzat hátsó épület M 1:200

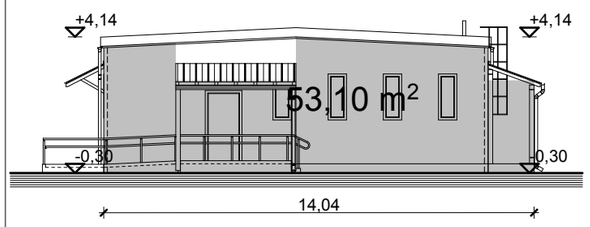

Tervezett nyugati homlokzat hátsó- és új épület M 1:200

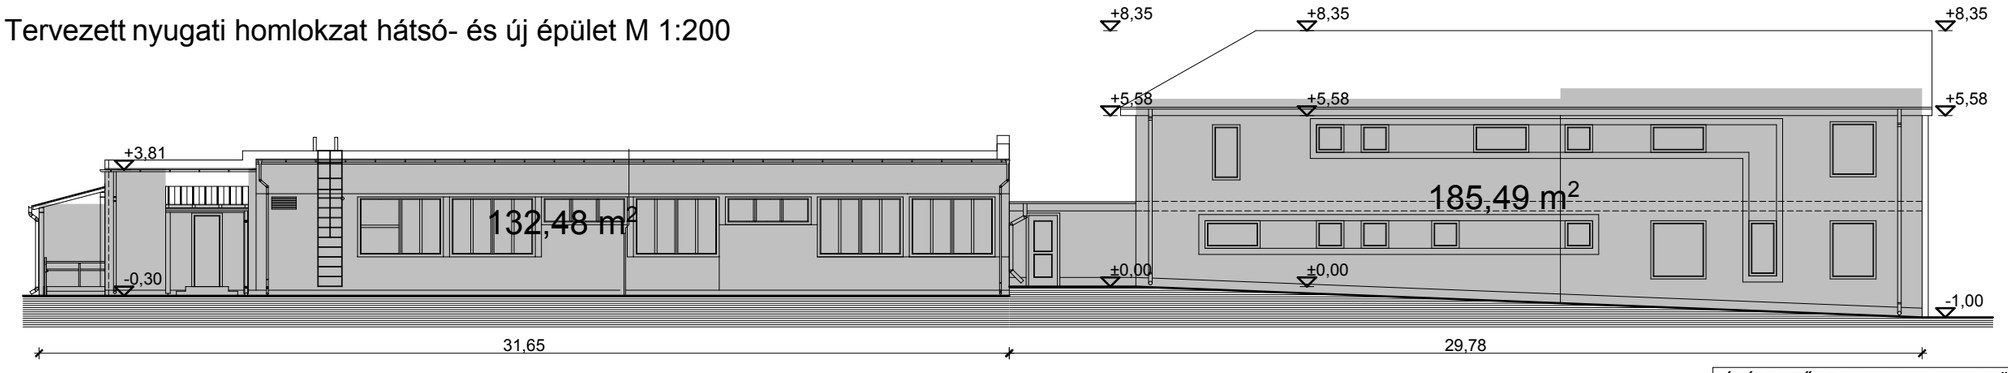

Méretek a helyszínen ellenőrizendők !

Építménymagasság számítás a teljes épületre:

F=73,01+91,79+81,05+171,37+135,66+53,10+132,48+185,49+20,12+60,52+93,65+90,13+9,50+28,38+77,61=1303,86 m2

L=11,57+16,36+17,46+26,58+31,65+14,04+31,65+29,78+7,34+13,03+13,50+13,50+2,92+6,75+14,79=250,92 m

H=F/L=1303,86 m2/250,92 m=**5,20 m**

ÉPÍTTETŐ: Földes Nagyközség Önkormányzata
4177 Földes, Karácsony Sándor tér 5.

TERVMEGNEVEZÉS, ÉPÍTÉSI HELY, TERVFAJTA:
„Földesi óvoda fejlesztése, bölcsőde kialakítása a foglalkoztatás elősegítése és az életminőség javítása érdekében” című pályázathoz
Óvoda átalakítása-bővítése új épületszárnnyal, bölcsőde kialakítása meglévő épület átalakításával energetikai korszerűsítéssel, akadálymentesítéssel
Meglévő főzőkonyha átalakítása és bővítése kapacitás bővítéssel.
Építész kiviteli terve
4177 Földes, Rákóczi utca 11, HRSZ.: 88

ÉPÍTÉSZ TERVEZŐ:
Gori-Archi-Studió Kft
GORTKA ISTVÁN okl. építészmérnök
GORTKA ISTVÁN okleveles építészmérnök
É-09-0486
4032 Debrecen Thomas Mann 25 fszt 2.
mobil 30/430-42-93
ÉPÍTÉSZ MUNKATÁRSAK:
KÓRÓDY-KISS GABRIELLA - okl. építészmérnök
HARANGI ISTVÁN
VARGA TIBOR

TERVR.:Építménymagasság számítás 1. rész	M 1:200	DÁTUM:2017.05.	T.SZ.:E-03