
Tervezett B-B metszet - Hátsó ép. M 1:50

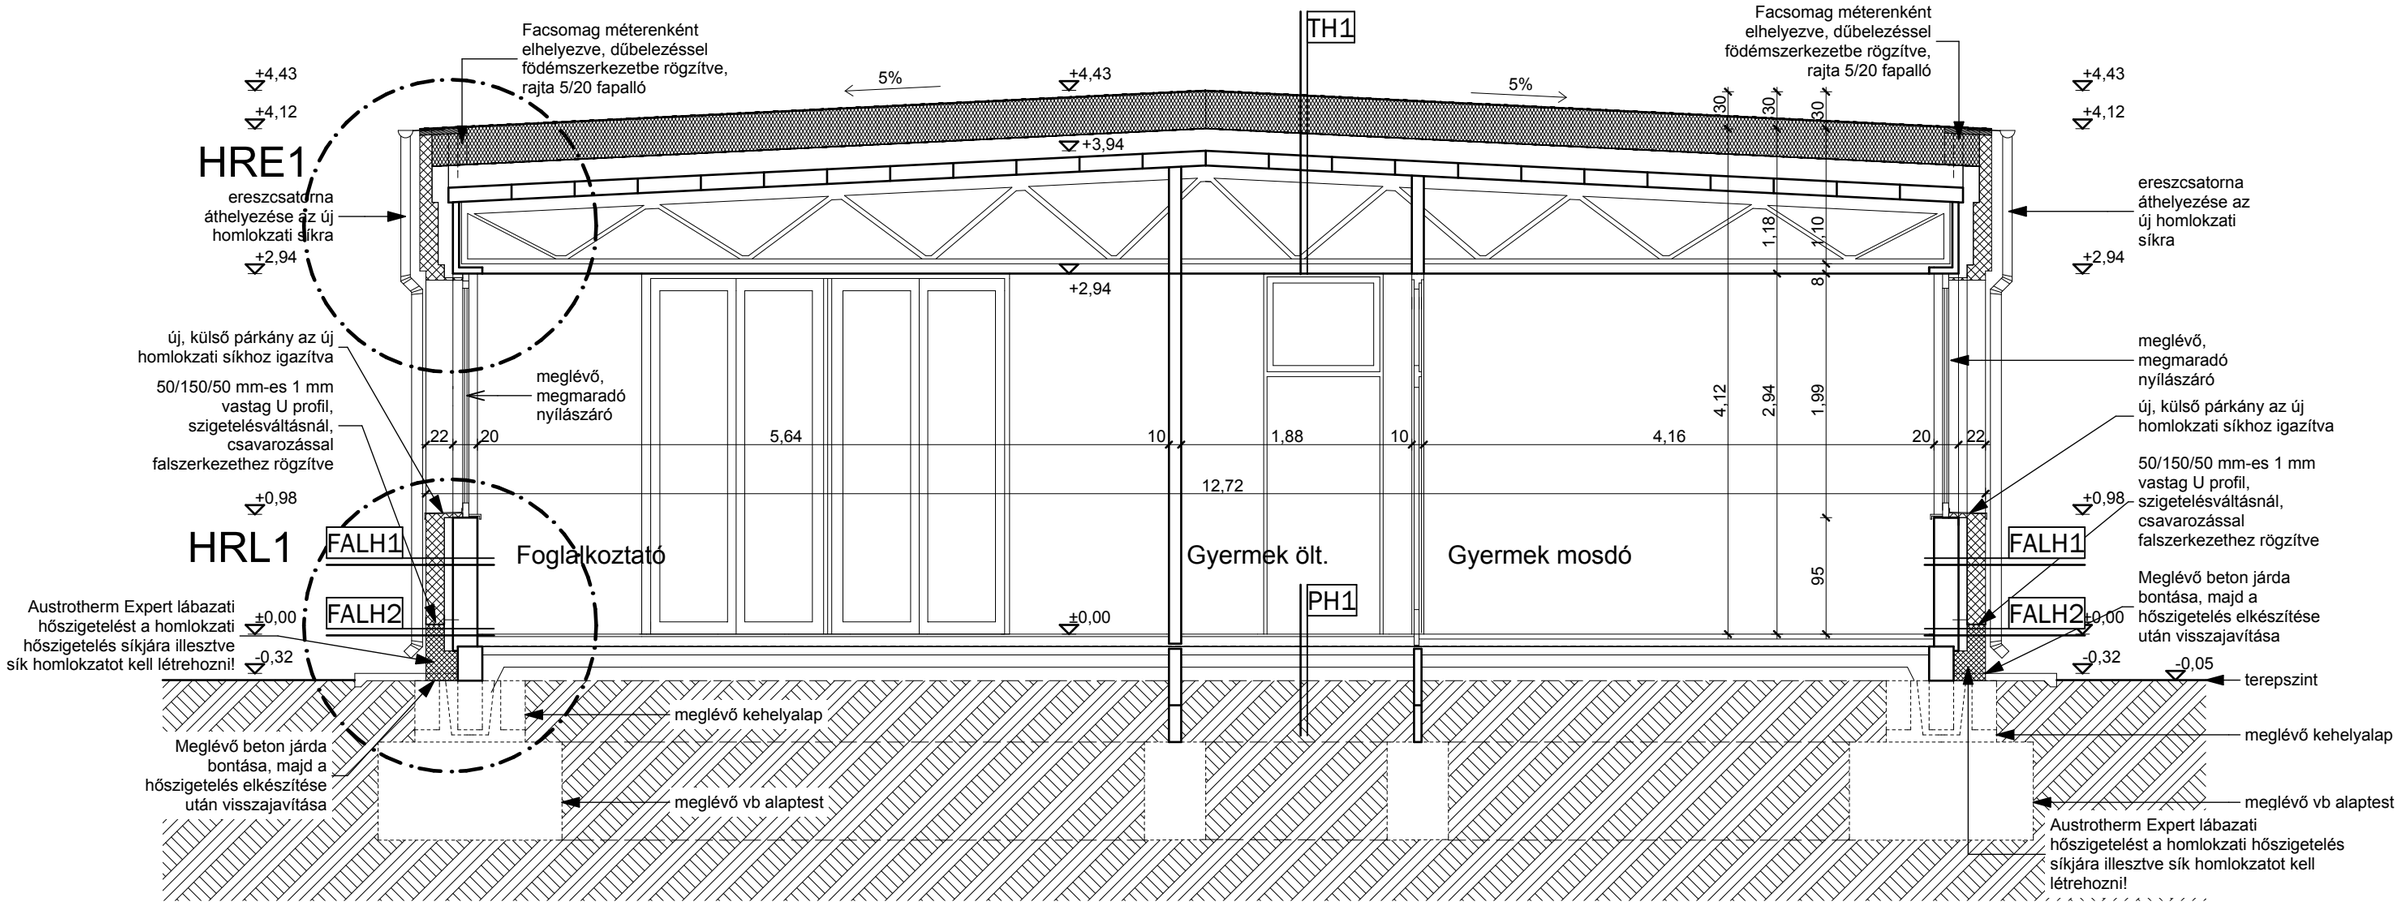

Tervezett rétegrendek hátsó udvari épület óvoda rész:

FALH1 - Falszerkezet
- 0,7 cm üvegszövet háló + erősített alapréteg + vékonyvakolat
- 15 cm új hőszigetelő rendszer EPS GRAFIT
- 0,5 cm rendszer ragasztóhabarcs
- 7 cm meglévő hőszigetelő rendszer
- 20 cm meglévő mezőpanel
- 1 cm meglévő belső vakolat, festés

FALH2 - Fal lábazat szerkezet járda felett 40 cm mag.-ig
- 0,7 cm üvegszövet háló + erősített alapréteg + vékonyvakolat
- 15 cm új hőszigetelő rendszer Austrotherm Expert
- 0,5 cm rendszer ragasztóhabarcs
- 7 cm meglévő hőszigetelő rendszer
- 20 cm meglévő mezőpanel
- 1 cm meglévő belső vakolat

FALH3 - Fal lábazat szerkezet járda alatt
- 26 cm új hőszigetelő rendszer Austrotherm Expert
- 20 cm meglévő mezőpanel

TH1 - Tetőszerkezet
- 1 rtg Bauder PYE PV 200 S5 EN bit. vízszi. vastaglemez
- 1 rtg Bauder PYE G 200 S4 bit. vízszi. vastaglemez
- 2x15 cm EPS hőszigetelés mechanikai rögzítéssel, lépcsős eltolással
- 3 rtg meglévő ragasztott bit.lem. tetőfedés
- 2 cm meglévő cem. sim.
- 2 x 8 cm meglévő vtg e. gy. bitumóperlit, (kiszellőztetve) Alatta 1 cm kiegy. h.
- 12 cm meglévő födémpanel
  meglévő rácsostartó
  meglévő álmennyezet (tr. alu. lemez)
  meglévő válaszfalak fölött 6 cm vtg
  könnyűbeton térelhatárolás

PH1 - talajon lévő padló gyermeköltöző
- 0,5 cm habalátétes pvc, ragasztva
- 0,5 cm önterülő aljzatkiegyenlítő
- 1 rtg alapozó, (zsírmentesítés, tisztítás után)
- 4 cm meglévő m.moz + fektető habarcs
- 5 cm meglévő védőbeton
- 2 rtg meglévő vízszigetelés
- 6 cm meglévő aljzatbeton
- 10 cm meglévő kavicsfeltöltés

MEGJEGYZÉSEK:
- Méretek a helyszínen ellenőrizendőek
- A statikai, gépészeti, elektromos és építészeti kiviteli tervek együtt kezelendők.
- Gépészeti átvezetéseknél (fal, födém) a szerkezetek visszajavítandók, glettelendők, festendők. Itt a hőszigetelés 30 cm-es sávban A1 tűzv. minősítésű kőzetgyapot lehet.
- Mindig a kisebb léptékű terv alapján kell a kivitelezést végezni. Pl.: metszet 1:50, részletterv 1:10, akkor a 1:10-es léptékű terv alapján kell kivitelezni.
- Ha valamely csomópontról nincs részletterv, helyszíni művezetés alapján, de a korábbi részlettervekkel összhangban kell kivitelezni.
- A 191/2009 (IX. 15.) korm. rend. kötelező betartani!
- Ha eltérés van a tervek és/vagy szakági tervek között, konzultálni kell építész és szakági tervezővel. Minden szakági műszaki leírás elolvasása szükséges és kötelező!
- 180 cm-nél magasabb parapetű bukó ablakokra távnyitó szerelendő
- Pont-perem módszer szükséges a homlokzati hőszigetelésnél. Az ETICS-THR kivitelezési irányelvek jelen estben kötelezően betartandóak, az műszaki előírásnak tekintendő.
- Dűbelezés a fal anyagának megfelelő technológiával készítendő, melyet a kihúzás vizsgálat kell igazolni.
- Villámvédelmi ellenőrző nyílás nyitható kivitelben, előtte épületszerkezet (pl.: lefolyócsatorna) nem lehet!

Jelmagyarázat:

- Meglévő megmaradó szerkezet
- Porotherm falazat
- Ytong falazat
- Kavicsbeton
- Vasbeton
- Fa szerkezet
- Eps AT-N100 lépésálló hőszigetelés
- Eps Grafit homlokzati hőszigetelés
- XPS Top-P hőszigetelés
- Kőzetgyapot homl. hőszigetelés
- Kőzetgyapot lépésálló hőszigetelés
- Kőzetgyapot padlás hőszigetelés
- Tömörített kavics
- Homok
- Termett talaj
- Vízszigetelés

Méretek a helyszínen ellenőrizendők !

ÉPÍTTETŐ: Földes Nagyközség Önkormányzata
4177 Földes, Karácsony Sándor tér 5.

TERVMEGNEVEZÉS, ÉPÍTÉSI HELY, TERVFAJTA:
„Földesi óvoda fejlesztése, bölcsőde kialakítása a foglalkoztatás elősegítése és az életminőség javítása érdekében” című pályázathoz
Óvoda átalakítása-bővítése új épületszárnnyal, bölcsőde kialakítása meglévő épület átalakításával energetikai korszerűsítéssel, akadálymentesítéssel
Meglévő főzőkonyha átalakítása és bővítése kapacitás bővítéssel.
Építész kiviteli terve
4177 Földes, Rákóczi utca 11, HRSZ.: 88

TERVR.:Tervezett B-B metszet - Hátsó ép. | M 1:50 | DÁTUM:2017.05. | T.SZ.:EH-03

ÉPÍTÉSZ TERVEZŐ:
Gori-Archi-Studió Kft
GORTKA ISTVÁN okleveles építészmérnök
É-09-0486
4032 Debrecen Thomas Mann 25 fszt 2.
mobil 30/430-42-93
ÉPÍTÉSZ MUNKATÁRSAK:
KÓRÓDY-KISS GABRIELLA - okl. építészmérnök
HARANGI ISTVÁN
VARGA TIBOR