
Tervezett C-C metszet - Hátsó ép. M 1:50

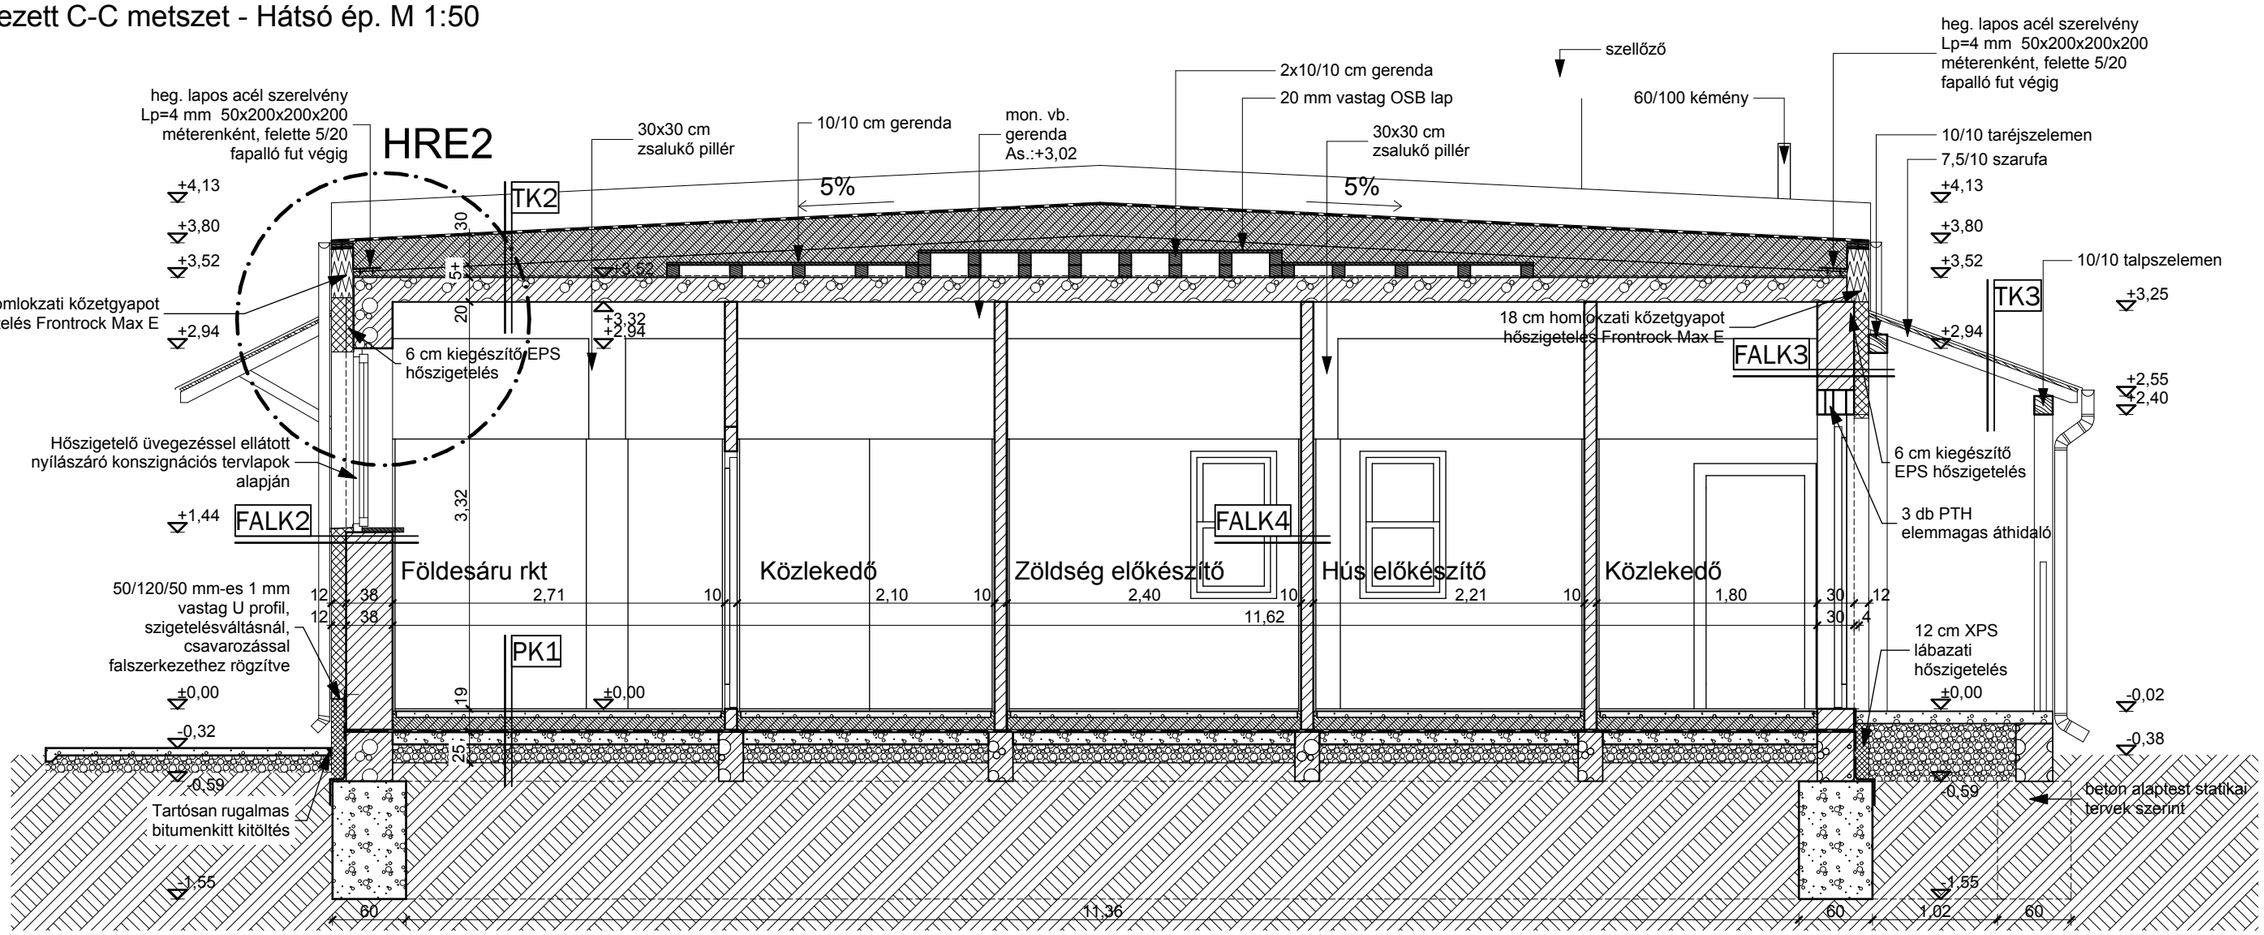

Tervezett rétegrendek hátsó udvari épület konyha rész:

PK1 - Új padlószerkezet

2 cm	Kerámia burkolat flexibilis ragasztóval
0,2 cm	Bevonatszigetelés
0,5 cm	Aljzatkiegyenlítő réteg
5 cm	Aljzatbeton
1 rtg	Technológiai fólia
10 cm	EPS Grafit 100 hőszigetelés
1 rtg	Bauder E KV 4-T bit. vízszi. vastaglemez
1 rtg	bitumenes kellősítés
10 cm	Aljzatbeton
15 cm	Tömörített kavicsfeltöltés
	Termett talaj

TK2 - Új lapostető konyha felett

1 rtg	Bauder PYE PV 200 S5 EN bit. vízszi. vastaglemez
1 rtg	Bauder PYE G 200 S4 bit. vízszi. vastaglemez
30 cm	EPS Grafit 100 hőszigetelés
5+ cm	EPS Grafit 100 lejtésképzés (faszerkezettel kikönnyítve)
1 rtg	párazáró fólia
20 cm	Monolit vasbeton teherhordó födémszerkezet
0,5 cm	Glettelés, szilikát festés

TK3 - Előtető

	Korcolt fémlemez burkolat
2,4 cm	Teledeszkázat
7,5/10 cm	Szarufa

FALK2 - Új külső 37,5 cm falszerkezet

2 cm	Kerámia falicsempe flexibilis ragasztóval
0,2 cm	Bevonatszigetelés
0,5 cm	Glettelés
37,5 cm	Ytong falazat
0,5 cm	Glettelés
12 cm	Austrotherm Grafit Reflex homlokzati hőszigetelés
0,7 cm	üvegszövet háló + erősített alapréteg + vékonyvakolat

FALK3 - Új külső 30 cm falszerkezet

2 cm	Kerámia falicsempe flexibilis ragasztóval
0,2 cm	Bevonatszigetelés
0,5 cm	Glettelés
30 cm	Ytong falazat
0,5 cm	Glettelés
12 cm	Austrotherm Grafit Reflex homlokzati hőszigetelés
0,7 cm	üvegszövet háló + erősített alapréteg + vékonyvakolat

FALK4 - Új belső válaszfal

2 cm	Kerámia falicsempe flexibilis ragasztóval
0,2 cm	Bevonatszigetelés
0,5 cm	Glettelés
10 cm	Ytong falazat
0,5 cm	Glettelés
0,2 cm	Kent vízszigetelés
2 cm	Kerámia falicsempe flexibilis ragasztóval

Jelmagyarázat:

- Meglévő megmaradó szerkezet
- Porotherm falazat
- Ytong falazat
- Kavicsbeton
- Vasbeton
- Fa szerkezet
- Eps AT-N100 lépésálló hőszigetelés
- Eps Grafit homlokzati hőszigetelés
- XPS Top-P hőszigetelés
- Kőzetgyapot homl. hőszigetelés
- Kőzetgyapot lépésálló hőszigetelés
- Kőzetgyapot padlás hőszigetelés
- Tömörített kavics
- Homok
- Termett talaj
- Vízszigetelés

MEGJEGYZÉSEK:

- Méretek a helyszínen ellenőrizendőek
- A statikai, gépészeti, elektromos és építészeti kiviteli tervek együtt kezelendők.
- Gépészeti átvezetéseknél (fal, födém) a szerkezetek visszajavítandók, glettelendők, festendők. Itt a hőszigetelés 30 cm-es sávban A1 tűzv. minősítésű kőzetgyapot lehet.
- Mindig a kisebb léptékű terv alapján kell a kivitelezést végezni. Pl.: metszet 1:50, részletterv 1:10, akkor a 1:10-es léptékű terv alapján kell kivitelezni.
- Ha valamely csomópontról nincs részletterv, helyszíni művezetés alapján, de a korábbi részlettervekkel összhangban kell kivitelezni.
- A 191/2009 (IX. 15.) korm. rend. kötelező betartani!
- Ha eltérés van a tervek és/vagy szakági tervek között, konzultálni kell építész és szakági tervezővel. Minden szakági műszaki leírás elolvasása szükséges és kötelező!
- 180 cm-nél magasabb parapetű bukó ablakokra távnyitó szerelendő
- Pont-perem módszer szükséges a homlokzati hőszigetelésnél. Az ETICS-THR kivitelezési irányelvek jelen estben kötelezően betartandóak, az műszaki előírásnak tekintendő.
- Dűbelezés a fal anyagának megfelelő technológiával készítendő, melyet a kihúzás vizsgálat kell igazolni.
- Villámvédelmi ellenőrző nyílás nyitható kivitelben, előtte épületszerkezet (pl.: lefolyócsatorna) nem lehet!

Méretek a helyszínen ellenőrizendők !

ÉPÍTTETŐ: Földes Nagyközség Önkormányzata
4177 Földes, Karácsony Sándor tér 5.

TERVMEGNEVEZÉS, ÉPÍTÉSI HELY, TERVFAJTA:
„Földesi óvoda fejlesztése, bölcsőde kialakítása a foglalkoztatás elősegítése és az életminőség javítása érdekében” című pályázathoz
Óvoda átalakítása-bővítése új épületszárnnyal, bölcsőde kialakítása meglévő épület átalakításával energetikai korszerűsítéssel, akadálymentesítéssel
Meglévő főzőkonyha átalakítása és bővítése kapacitás bővítéssel.
Építész kiviteli terve
4177 Földes, Rákóczi utca 11, HRSZ.: 88

ÉPÍTÉSZ TERVEZŐ:
Gori-Archi-Studió Kft
GORTKA ISTVÁN okl. építészmérnök
GORTKA ISTVÁN okleveles építészmérnök
É-09-0486
4032 Debrecen Thomas Mann 25 fszt 2.
mobil 30/430-42-93

ÉPÍTÉSZ MUNKATÁRSAK:
KÓRÓDY-KISS GABRIELLA - okl. építészmérnök
HARANGI ISTVÁN
VARGA TIBOR

TERVR.:Tervezett C-C metszet - Hátsó ép.	M 1:50	DÁTUM:2017.05.	T.SZ.:EH-04