
HRF1 - Tűzgátló attikafal M 1:10

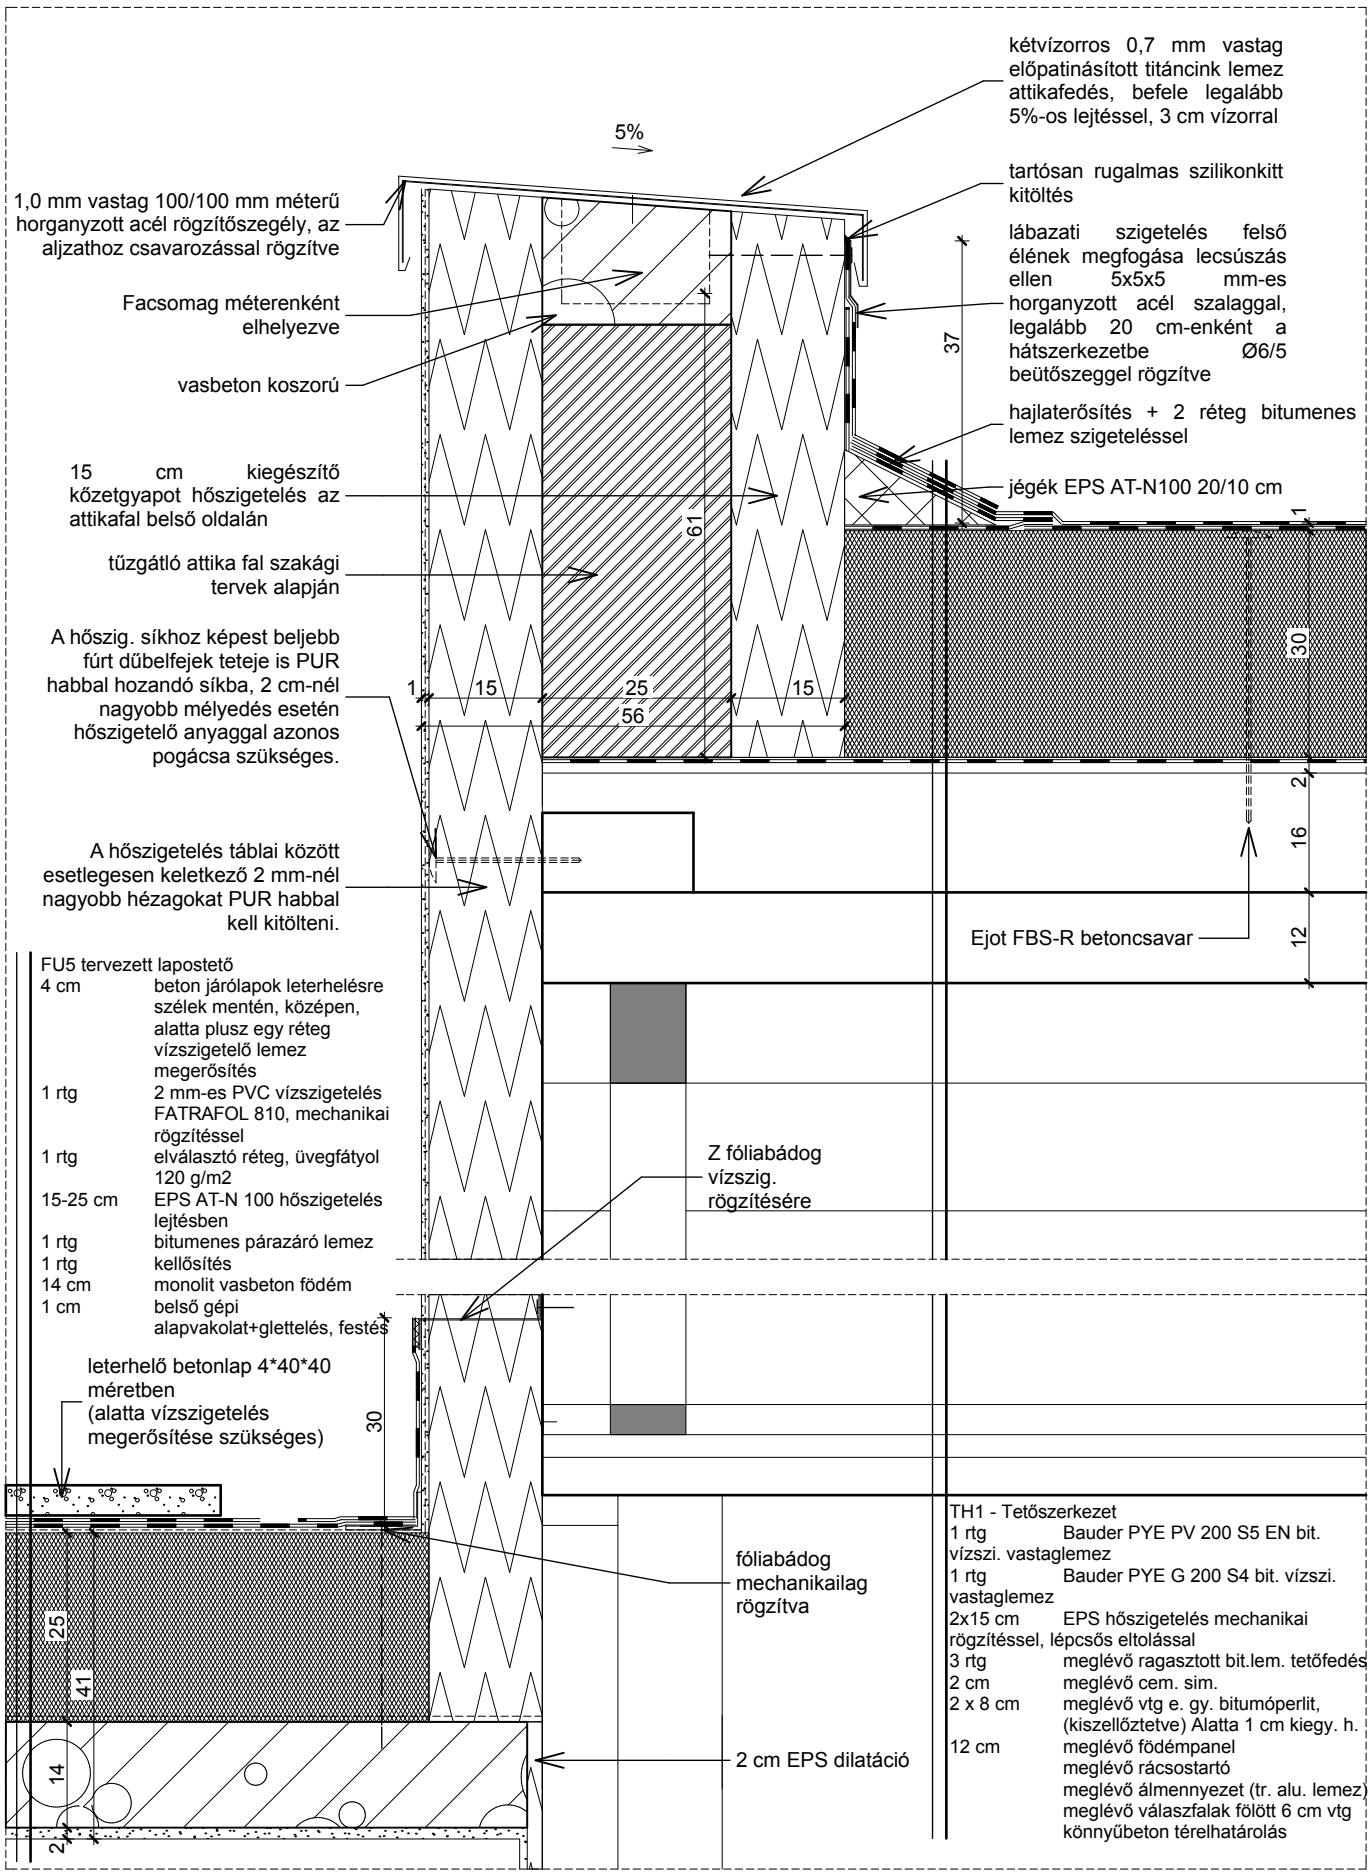

T.SZ.:EH-08.02