
HRE1 - Eresz részlet hátsó épületrész M 1:10

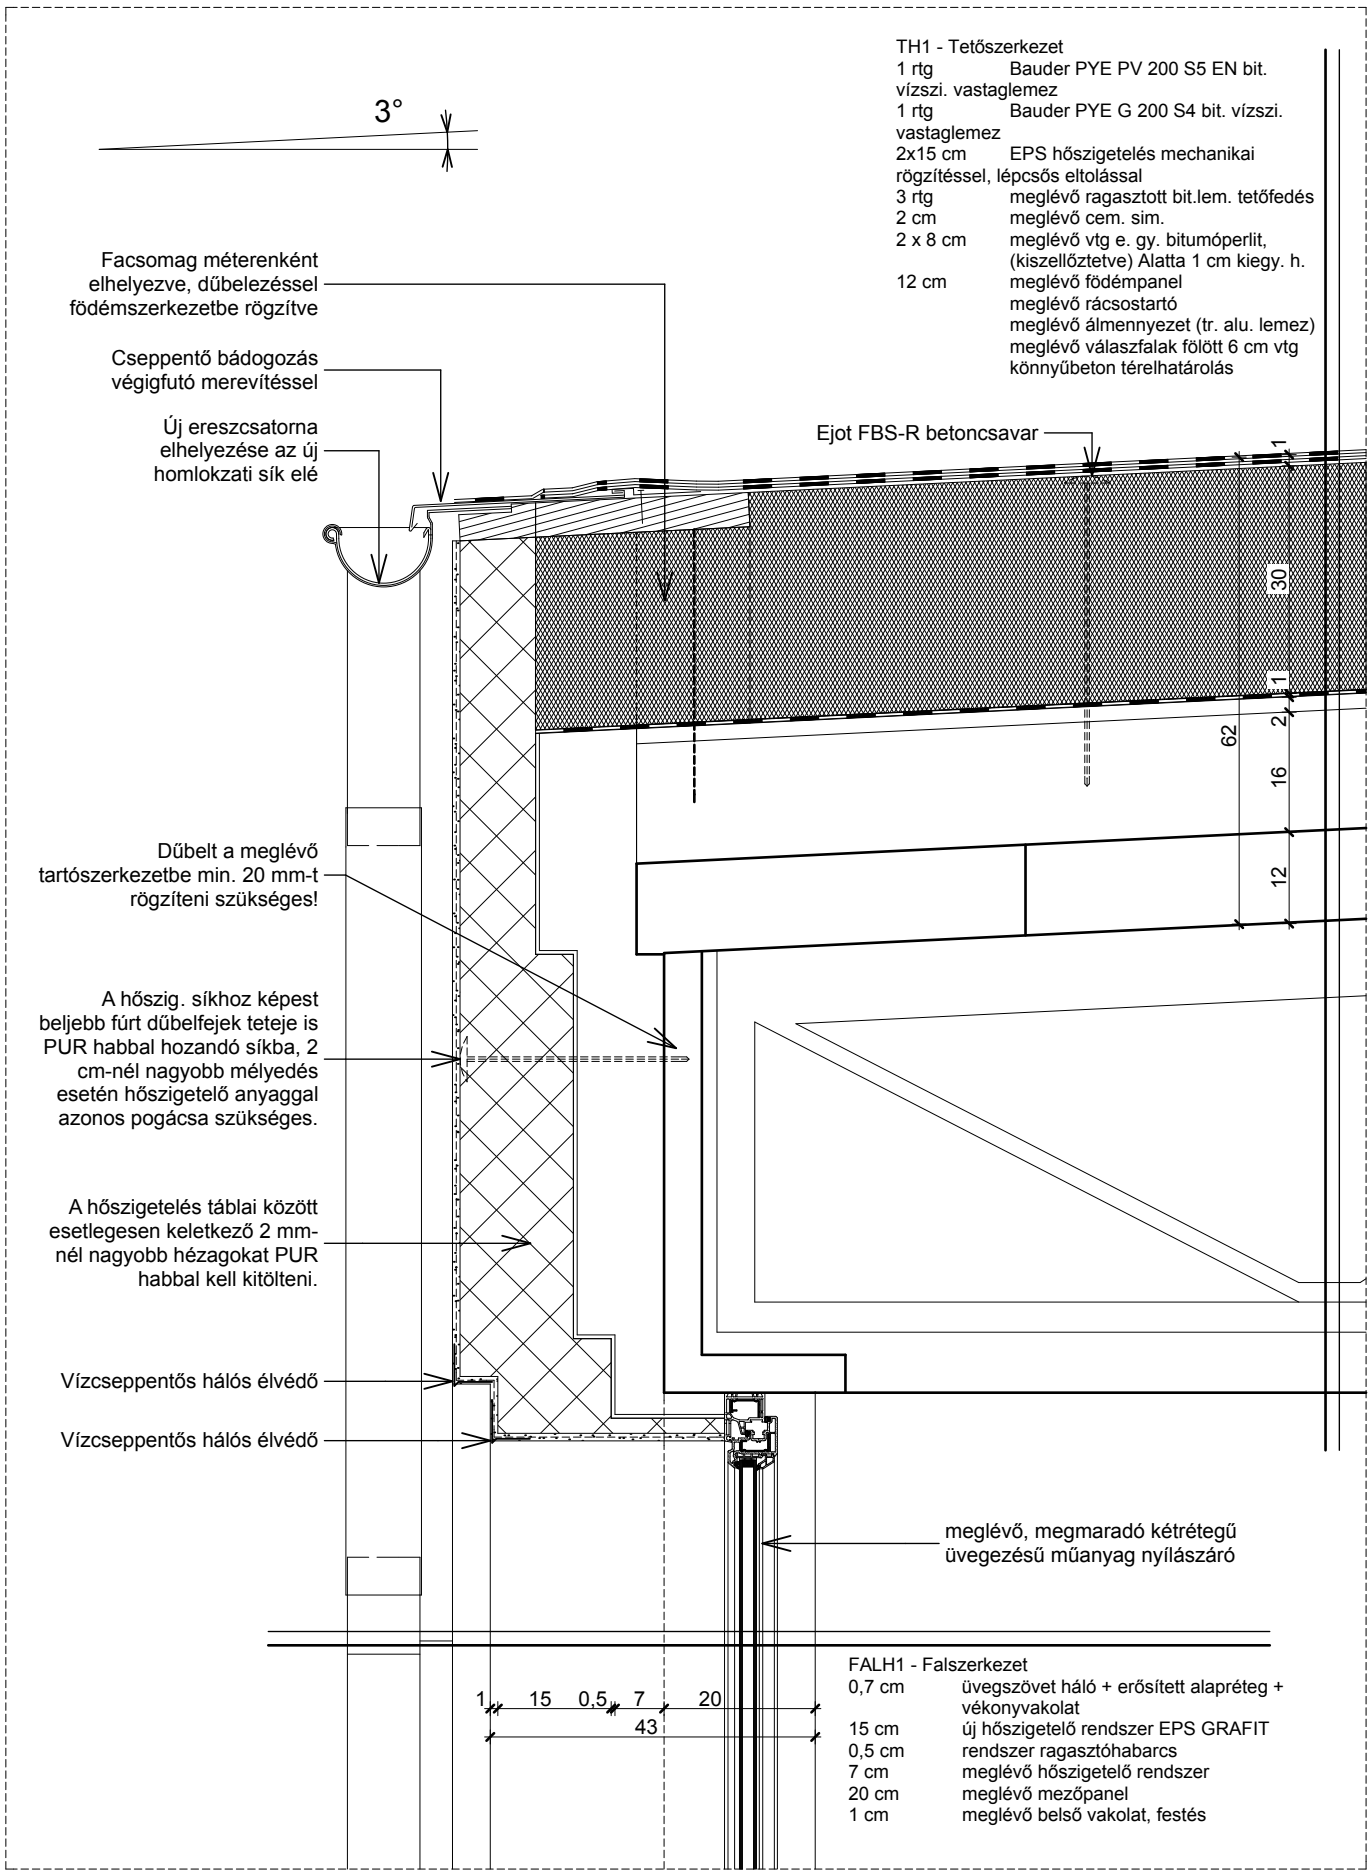

T.SZ.:EH-08.03