
HRL1 - Lábazat részlet M 1:10

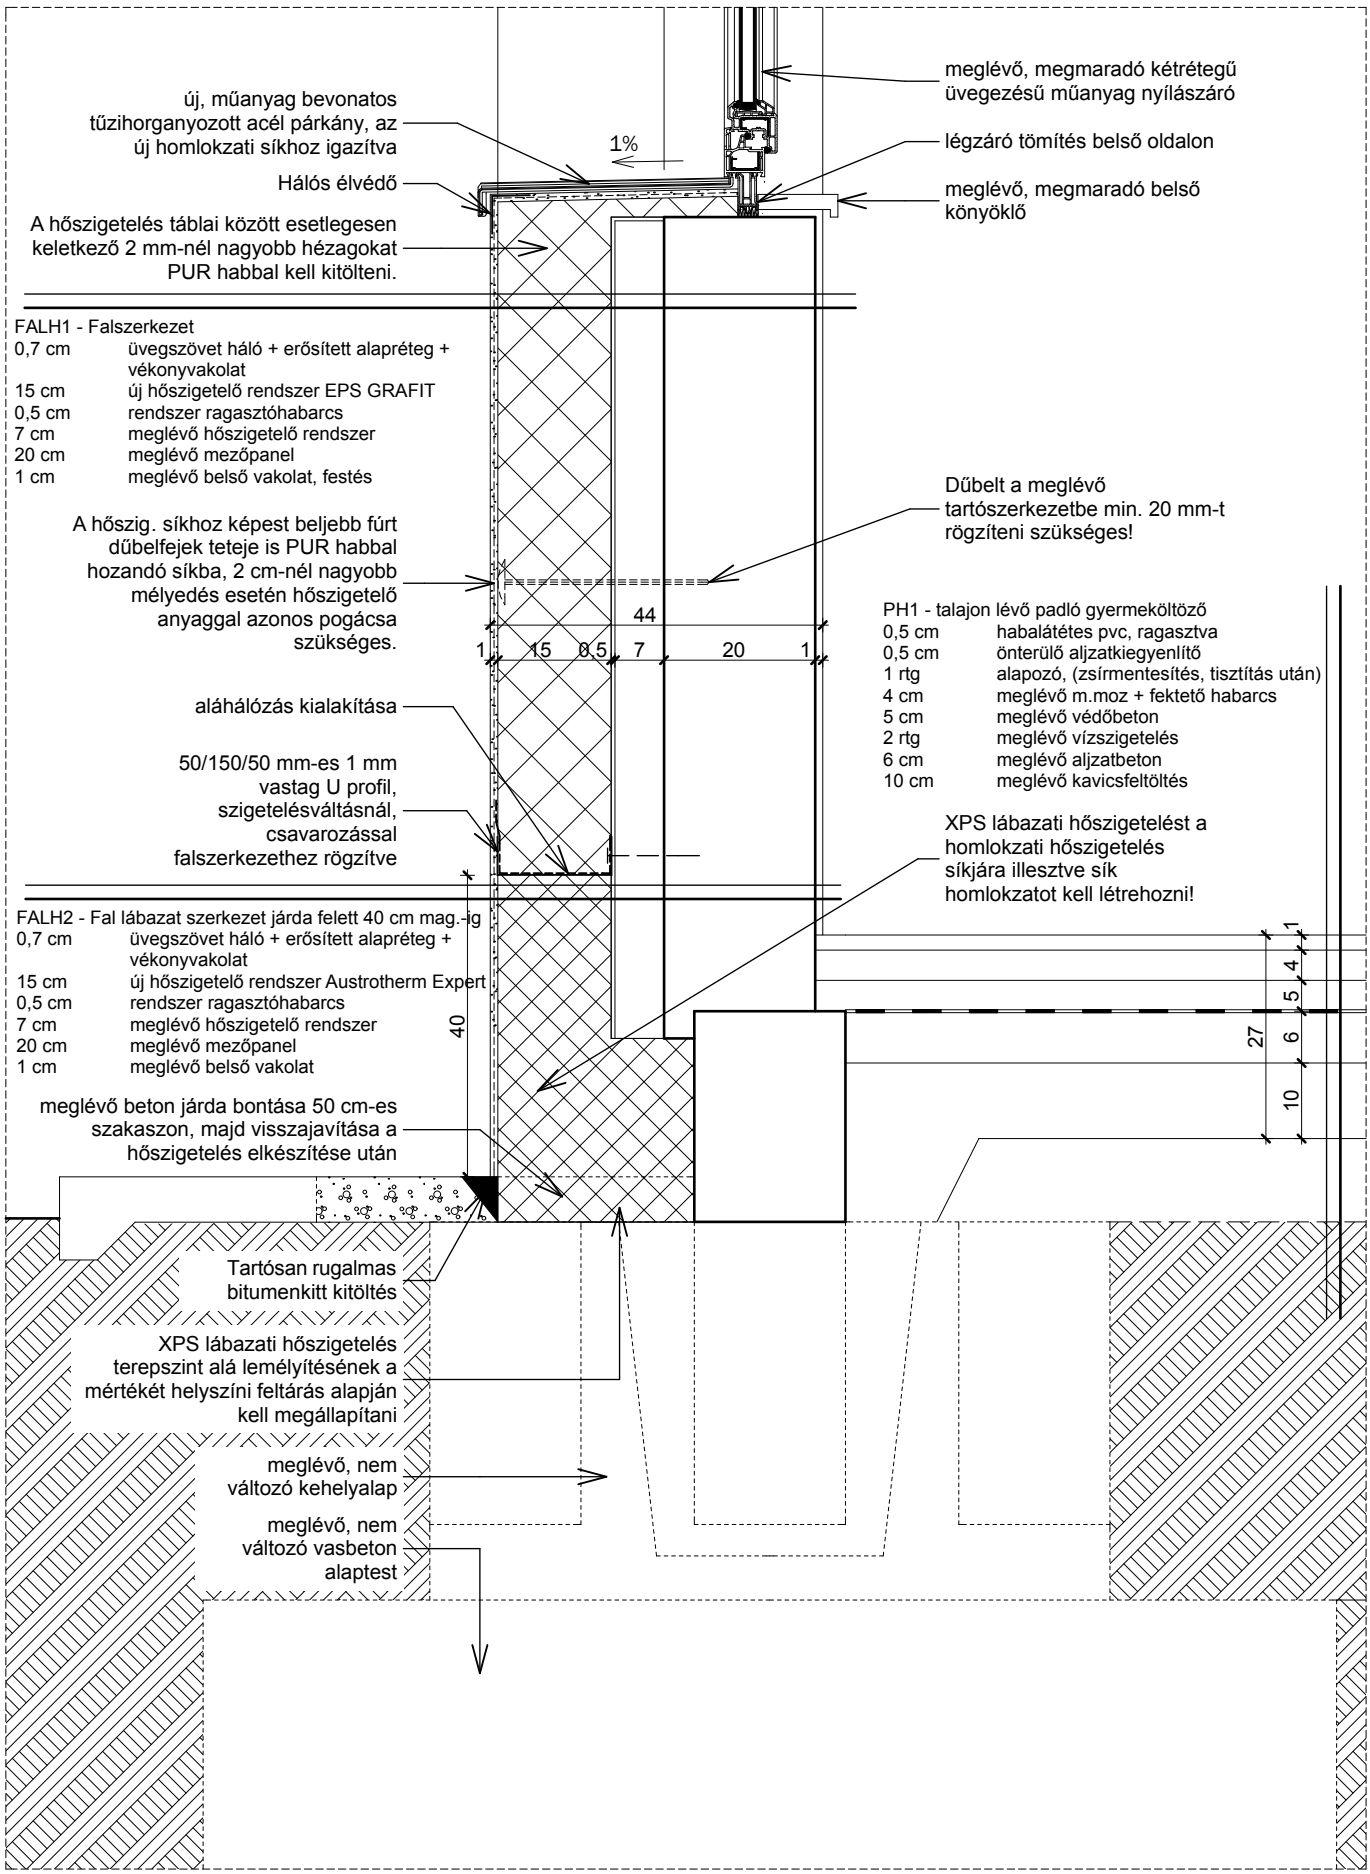

T.SZ.:EH-08.04