
HRE2 - Eresz részlet konyha rész M 1:10

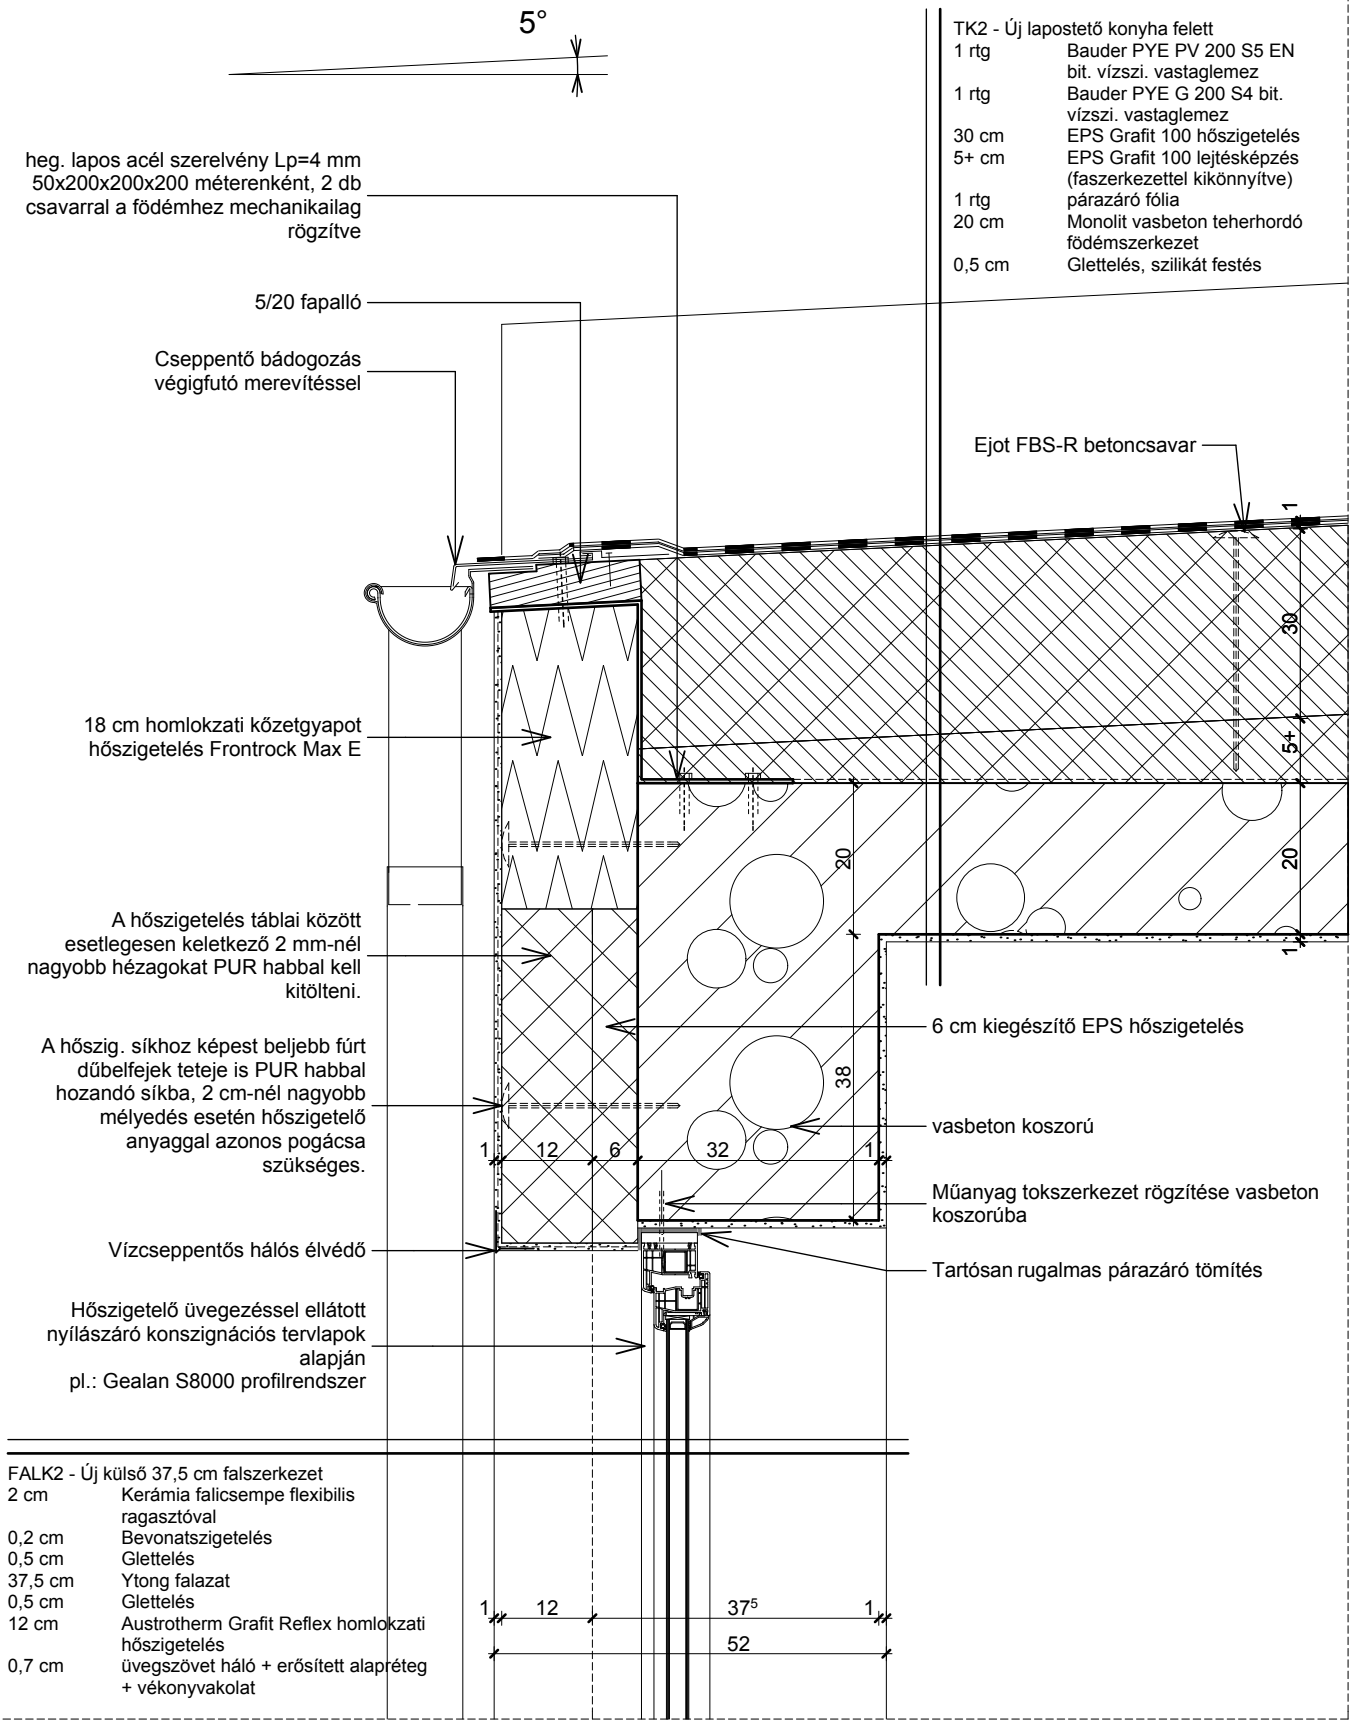

T.SZ.:EH-08.05