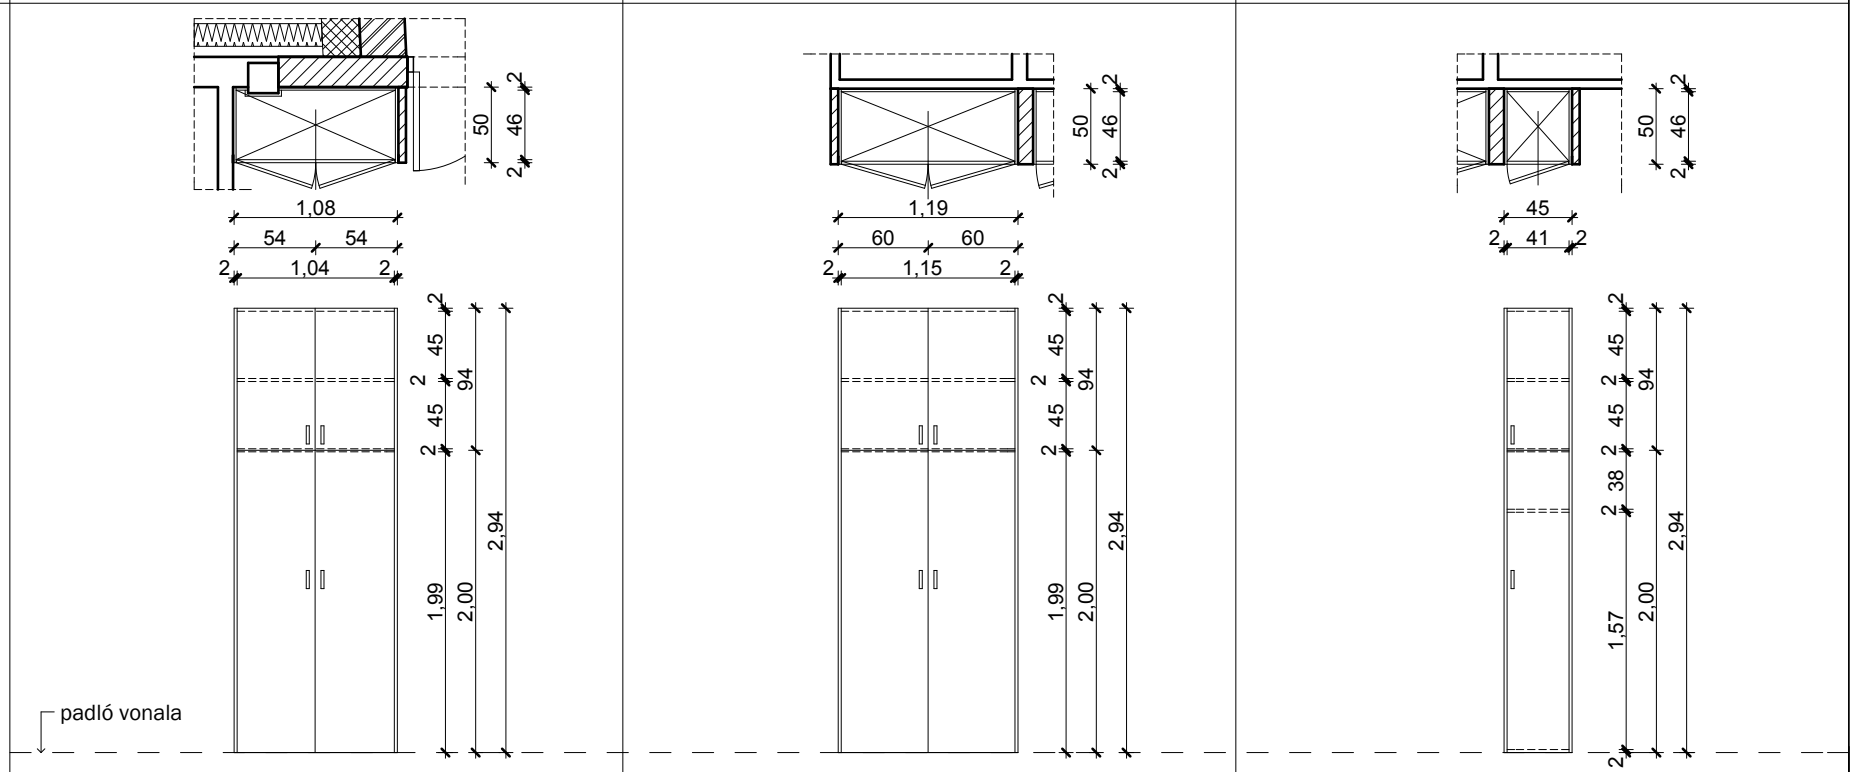
1	ALAPRAJZI JEL	44/H05	44/H06	44/H07
2	MEGNEVEZÉS	BEÉPÍTETT SZEKRÉNY - FEKTETŐ TÁROLÓ	BEÉPÍTETT SZEKRÉNY - FEKTETŐ TÁROLÓ	BEÉPÍTETT SZEKRÉNY - TAKE.
3	NÉVL. MÉRET (DIN)	1,08/50/2,94	1,19/50/2,94	45/50/2,94
4	BELSŐ SZERKEZET TÍPUSA, FELÜLETE:	DEKOR-ÉS ÉLFÓLIÁZOTT BÚTORLAP 21 MM VTG, BÜKK SZÍNBEN	DEKOR-ÉS ÉLFÓLIÁZOTT BÚTORLAP 21 MM VTG, BÜKK SZÍNBEN	DEKOR-ÉS ÉLFÓLIÁZOTT BÚTORLAP 21 MM VTG, BÜKK SZÍNBEN
5	SZÁRNY TÍPUSA, FELÜLETE	DEKOR-ÉS ÉLFÓLIÁZOTT BÚTORLAP 21 MM VTG, DIÓ SZÍNBEN	DEKOR-ÉS ÉLFÓLIÁZOTT BÚTORLAP 21 MM VTG, DIÓ SZÍNBEN	DEKOR-ÉS ÉLFÓLIÁZOTT BÚTORLAP 21 MM VTG, DIÓ SZÍNBEN
6	FOGADÓ FAL ANYAGA, VAST.	VAKOLT FALBA (5, 10, 30 cm vtg)	VAKOLT FALBA (5, 10 cm vtg)	VAKOLT FALBA (5, 10 cm vtg)
7	PARAPET (CM)	-	-	-
8	PÁNT	KIVETŐPÁNT	KIVETŐPÁNT	KIVETŐPÁNT
9	ÜVEGEZÉS	-	-	-
10	FOGANTYÚ	KRÓMOZOTT FOGANTYÚ	KRÓMOZOTT FOGANTYÚ	KRÓMOZOTT FOGANTYÚ
11	DARAB (JOBBOS, BALOS)	-	-	0B, 1J
12	ÖSSZES DARABSZÁM	1	1	1
				
13	MEGJEGYZÉS	ÜTKÖZÉSGÁTLÓ BEÉPÍTÉSÉVEL!	ÜTKÖZÉSGÁTLÓ BEÉPÍTÉSÉVEL!	ÜTKÖZÉSGÁTLÓ BEÉPÍTÉSÉVEL! MÉRETEK A HELYSZÍNEN ELLENŐRIZENDŐK!!!

T.SZ.:EH-09.04