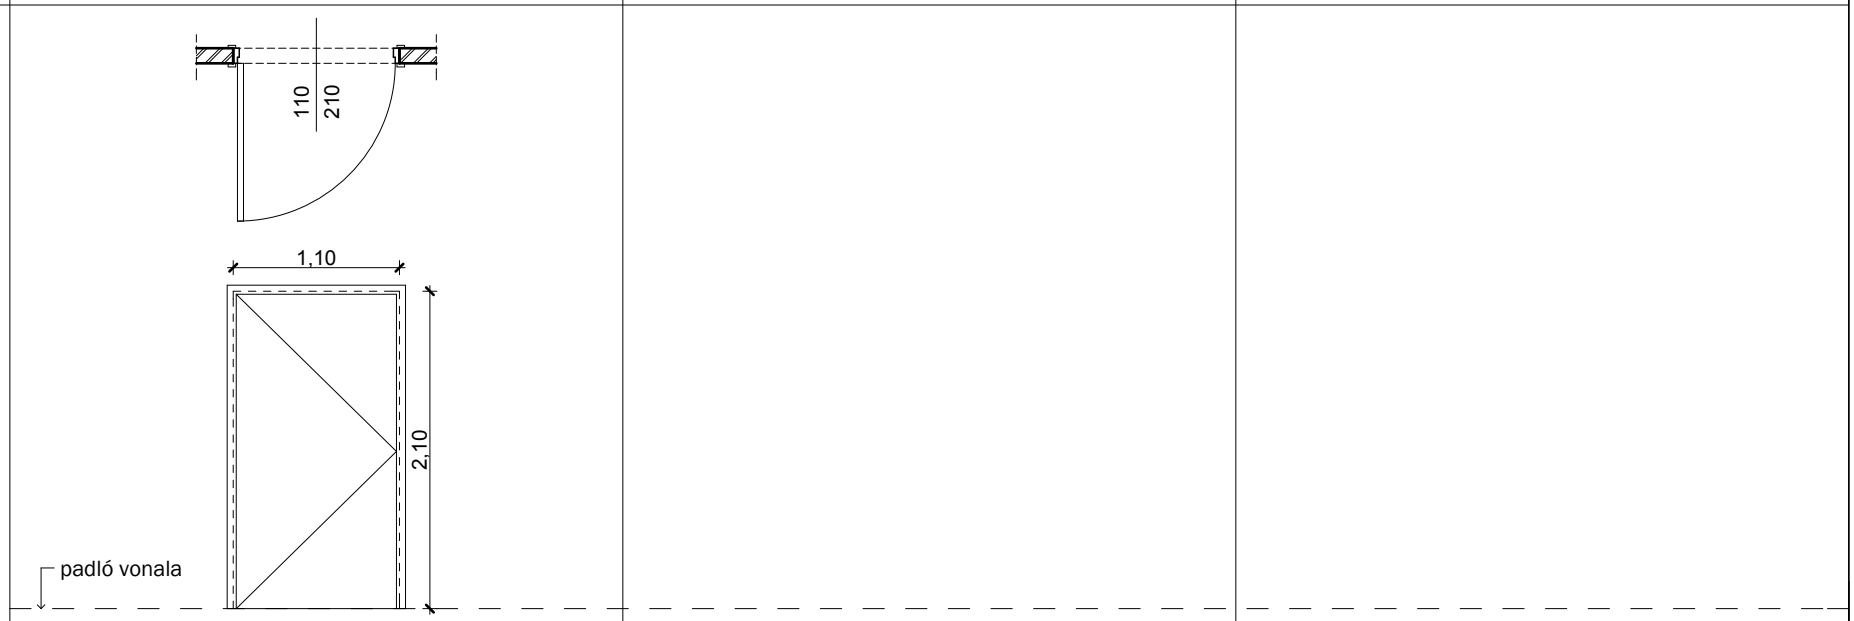
1	ALAPRAJZI JEL	44/Ú04		
2	MEGNEVEZÉS	EGYSZÁRNYÚ BELTÉRI AJTÓ		
3	NÉVL. MÉRET (DIN)	1,10/2,10		
4	TOK TÍPUSA, FELÜLETE	UTÓLAG ELHELYZHETŐ FA SAROKTOK FÓLIÁZOTT KIVITELBEN, DIÓ SZÍNBEN		
5	SZÁRNY TÍPUSA, FELÜLETE	FURATOLT FAFORGÁCSLAP, DEKOR-ÉS ÉLFÓLIÁZOTT KIVITELBEN, BÜKK SZÍNBEN		
6	FAL ANYAGA, VAST./ELHELY.	VÁZKERÁMIA FALBA (10 cm vtg)		
7	PARAPET (CM)	-		
8	VASALAT, ZÁR	3 DB LEEMELÉSGÁTLÓ DIÓPÁNTTAL, BB VAGY PZ ZÁRRAL		
9	ÜVEGEZÉS	-		
10	KILINCS	KRÓMOZOTT KILINCS		
11	FSZ. DARAB (JOBB, BAL)	3B, 2J		
12	EM. DARAB (JOBB, BAL)	0B, 1J		
13	ÖSSZES DARABSZÁM	6		
14	PÁRKÁNY/KÜSZÖB	REJTETT CSAVAROZÁSSAL RÖGZÍTETT ALU BURKOLATVÁLTÓ "T" PROFILLAL, BARNA SZÍNBEN (RAL 8023)		
				
15	MEGJEGYZÉS	KÖRBEFUTÓ GUMI HUZATTÖMÍTÉSSEL!		

MÉRETEK A HELYSZÍNEN ELLENŐRIZENDŐK!!!

T.SZ.:EÚ-14.03