
Tervezett alaprajz - Öreg ép. M 1:50

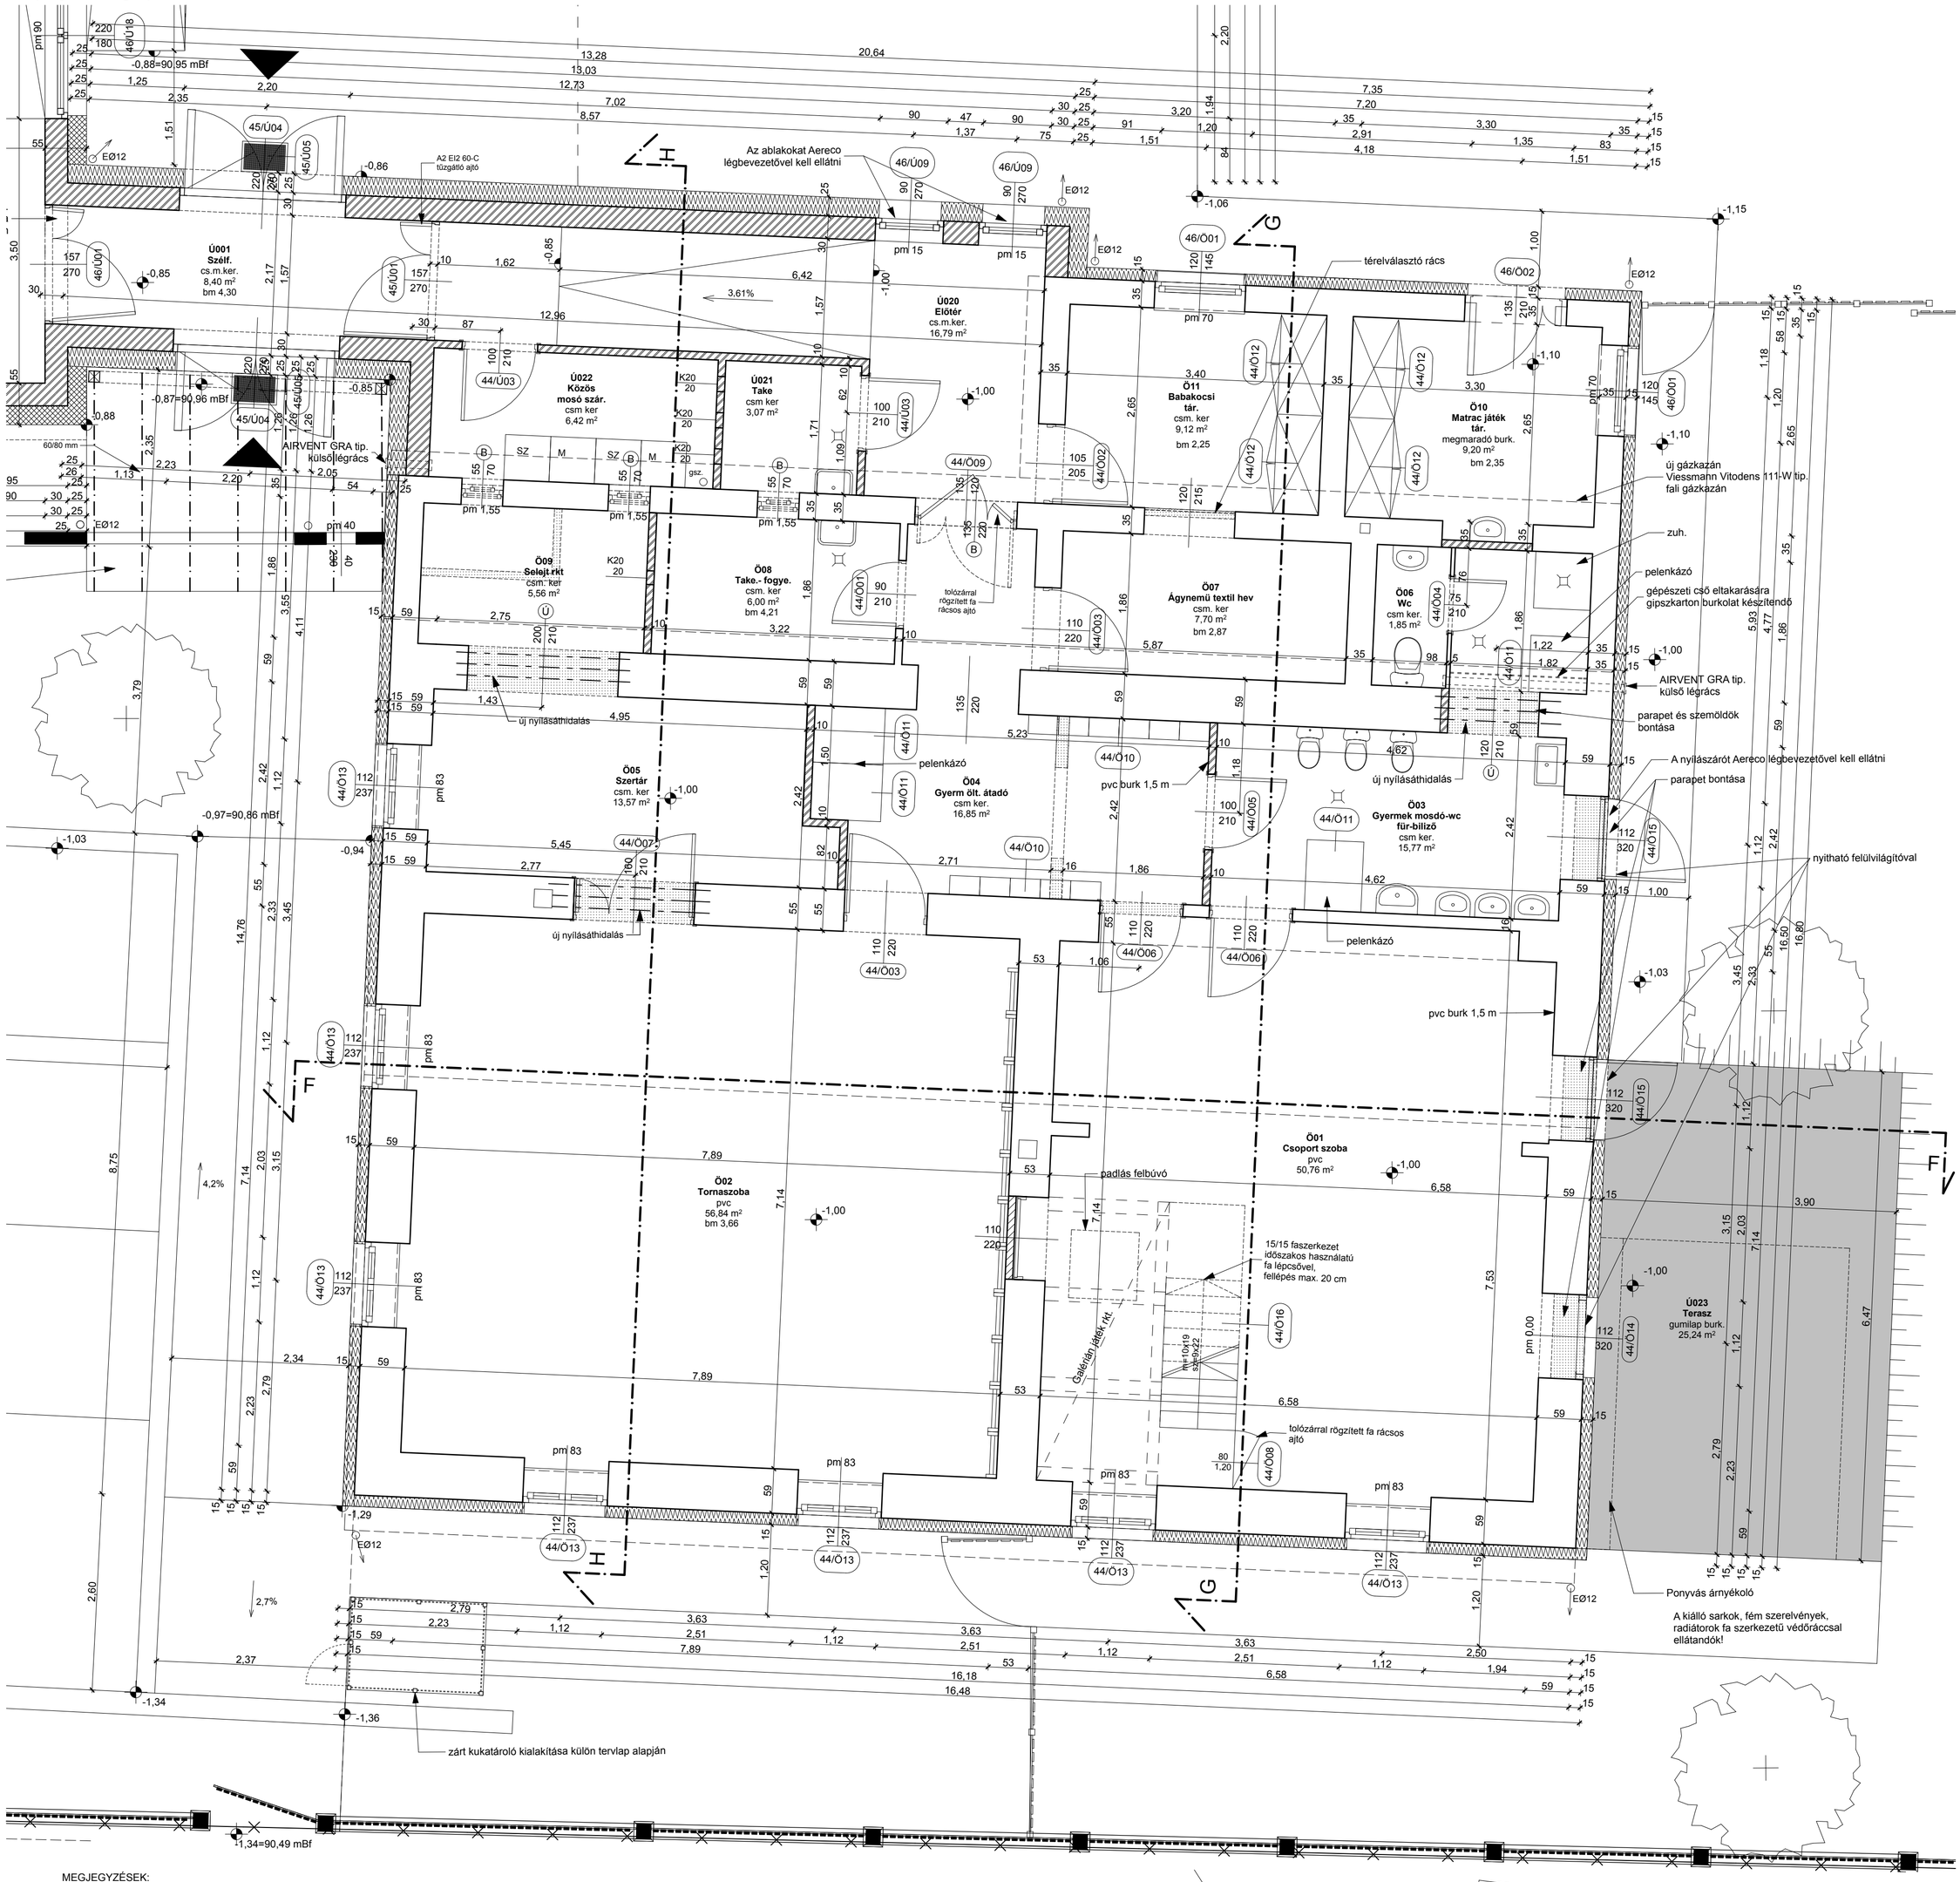

MEGJEGYZÉSEK:
- Méretek a helyszínen ellenőrizendőek
- A statikai, gépészeti, elektromos és építészeti kiviteli tervek együtt kezelendők.
- Gépészeti átvezetéseknél (fal, födém) a szerkezetek visszajavítandók, glettelendők, festendők. Itt a hőszigetelés 30 cm-es sávban A1 tűzv. minősítésű kőzetgyapot lehet.
- Mindig a kisebb léptékű terv alapján kell a kivitelezést végezni. Pl.: metszet 1:50, részletterv 1:10, akkor a 1:10-es léptékű terv alapján kell kivitelezni.
- Ha valamely csomópontról nincs részletterv, helyszíni művezetés alapján, de a korábbi részlettervekkel összhangban kell kivitelezni.
- A 191/2009 (IX. 15.) korm. rend. kötelező betartani!
- Ha eltérés van a tervek és/vagy szakági tervek között, konzultálni kell építész és szakági tervezővel. Minden szakági műszaki leírás elolvasása szükséges és kötelező!
- 180 cm-nél magasabb parapetű bukó ablakokra távnyitó szerelendő
- Pont-perem módszer szükséges a homlokzati hőszigetelésnél. Az ETICS-THR kivitelezési irányelvek jelen estben kötelezően betartandóak, az műszaki előírásnak tekintendő.
- Dübelezés a fal anyagának megfelelő technológiával készítendő, melyet a kihúzás vizsgálat kell igazolni.
- Villámvédelmi ellenőrző nyílás nyitható kivitelben, előtte épületszerkezet (pl.: lefolyócsatorna) nem lehet!

Megjegyzés:
Padlórétegrendek az alábbi felsorolás alapján készítendők el:
PÖ1
- Martac játék tároló

PÖ2
- Gyermek öltöző, átadó
- Gyermek mosdó - wc - für. - biliző
- Wc
- Tornaszoba
- Csoportszoba

PÖ3
- Babakocsi tároló
- Ágynemü-, textil-, heverő tároló
- Szertár
- Take., fogyóeszköz tár.
- Selejt raktár

Jelmagyarázat:

- Meglévő megmaradó szerkezet
- Porotherm falazat
- Eps Grafit homlokzati hőszigetelés
- Kőzetgyapot homl. hőszigetelés

Méretek a helyszínen ellenőrizendők !

ÉPÍTTETŐ: Földes Nagyközség Önkormányzata
4177 Földes, Karácsony Sándor tér 5.

TERVMEGNEVEZÉS, ÉPÍTÉSI HELY, TERVFAJTA:
„Földesi óvoda fejlesztése, bölcsőde kialakítása a foglalkoztatás elősegítése és az életminőség javítása érdekében" című pályázathoz
Óvoda átalakítása-bővítése új épületszárnnyal, bölcsőde kialakítása meglévő épület átalakításával energetikai korszerűsítéssel, akadálymentesítéssel
Meglévő főzőkonyha átalakítása és bővítése kapacitás bővítéssel.
Építész kiviteli terve
4177 Földes, Rákóczi utca 11, HRSZ.: 88

ÉPÍTÉSZ TERVEZŐ:
GORTKA ISTVÁN okleveles építészmérnök
É-09-0486
4032 Debrecen Thomas Mann 25 fszt 2.
mobil 30/430-42-93

ÉPÍTÉSZ MUNKATÁRSAK:
KÓRÓDY-KISS GABRIELLA - okl. építészmérnök
HARANGI ISTVÁN
VARGA TIBOR

TERVR.:Tervezett alaprajz - Öreg ép. | M 1:50 | DÁTUM:2017.05. | T.SZ.:EÖ-01