
Tervezett K-i homlokzat - Öreg ép. M 1:50

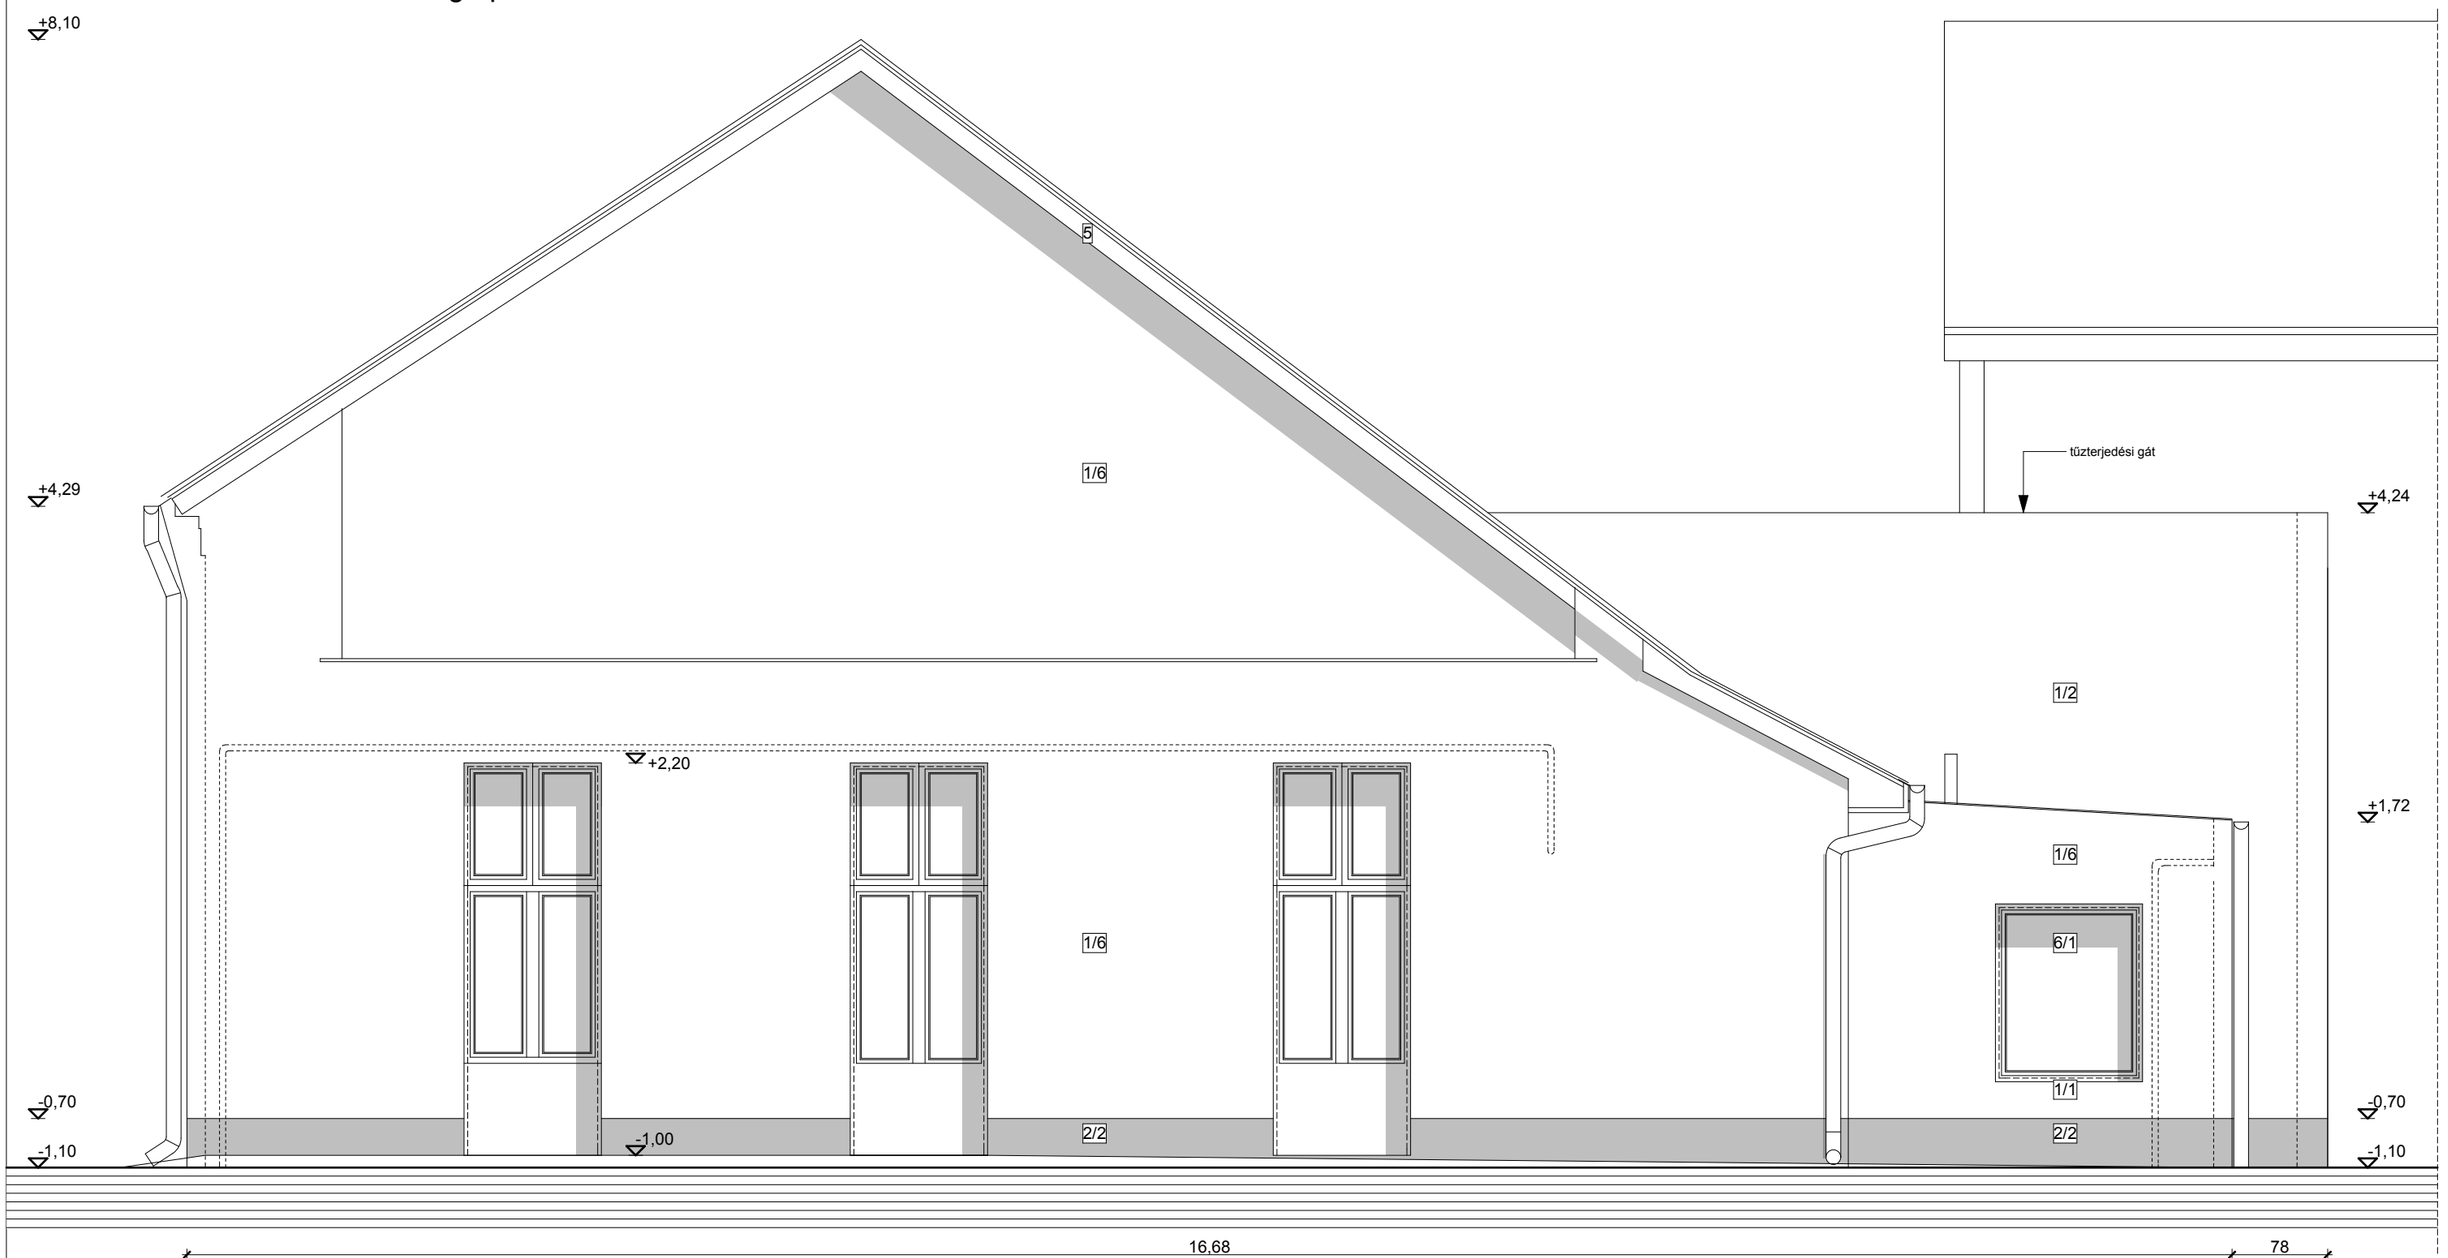

Tervezett homlokzati anyaghasználat:

1/1 Homlokzati vakolat törtfehér színben, Baumit 0019 HBW89
1/2 Homlokzati vakolat terrakotta színben, Baumit 0576 HBW37
1/3 Homlokzati vakolat sárga színben, Baumit 0055 HBW71
1/4 Homlokzati vakolat zöld színben, Baumit 1036 HBW60
1/5 Homlokzati vakolat barna színben, Baumit 0333 HBW23
4 cm-es kiugrással
1/6 Homlokzati vakolat bézs színben, Baumit 0157 HBW66
2/1 Lábazati vakolat szürke színben, Baumit M327
2/2 Lábazati vakolat terrakotta színben, Baumit M316
3 Cserépfedés terrakotta színben
4 Bádogos szerkezetek szürke színben
5 Fa szerkezetek natúr fenyő színben
6/1 Új műanyag nyílászáró fehér színben
6/2 Meglévő műanyag nyílászáró fehér színben
7 Fa nyílászáró dió színben
8 Korcolt fémlemez fedés szürke színben
9 Fém korlát sötétbarna színben

MEGJEGYZÉSEK:
- Méretek a helyszínen ellenőrizendőek
- A statikai, gépészeti, elektromos és építészeti kiviteli tervek együtt kezelendők.
- Gépészeti átvezetéseknél (fal, födém) a szerkezetek visszajavítandók, glettelendők, festendők. Itt a hőszigetelés 30 cm-es sávban A1 tűzv. minősítésű kőzetgyapot lehet.
- Mindig a kisebb léptékű terv alapján kell a kivitelezést végezni. Pl.: metszet 1:50, részletterv 1:10, akkor a 1:10-es léptékű terv alapján kell kivitelezni.
- Ha valamely csomópontról nincs részletterv, helyszíni művezetés alapján, de a korábbi részlettervekkel összhangban kell kivitelezni.
- A 191/2009 (IX. 15.) korm. rend. kötelező betartani!
- Ha eltérés van a tervek és/vagy szakági tervek között, konzultálni kell építész és szakági tervezővel. Minden szakági műszaki leírás elolvasása szükséges és kötelező!
- 180 cm-nél magasabb parapetű bukó ablakokra távnyitó szerelendő
- Pont-perem módszer szükséges a homlokzati hőszigetelésnél. Az ETICS-THR kivitelezési irányelvek jelen estben kötelezően betartandóak, az
műszaki előírásnak tekintendő.
- Dűbelezés a fal anyagának megfelelő technológiával készítendő, melyet a kihúzás vizsgálat kell igazolni.
- Villámvédelmi ellenőrző nyílás nyitható kivitelben, előtte épületszerkezet (pl.: lefolyócsatorna) nem lehet!

Méretek a helyszínen ellenőrizendők !

ÉPÍTTETŐ: Földes Nagyközség Önkormányzata
4177 Földes, Karácsony Sándor tér 5.

TERVMEGNEVEZÉS, ÉPÍTÉSI HELY, TERVFAJTA:
„Földesi óvoda fejlesztése, bölcsőde kialakítása a foglalkoztatás elősegítése és az életminőség javítása érdekében” című pályázathoz
Óvoda átalakítása-bővítése új épületszárnnyal, bölcsőde kialakítása meglévő épület átalakításával energetikai korszerűsítéssel, akadálymentesítéssel
Meglévő főzőkonyha átalakítása és bővítése kapacitás bővítéssel.
Építész kiviteli terve
4177 Földes, Rákóczi utca 11, HRSZ.: 88

TERVR.:Tervezett K-i homlokzat - Öreg ép. | M 1:50 | DÁTUM:2017.05. | T.SZ.:EÖ-06

ÉPÍTÉSZ TERVEZŐ:
Gori-Archi-Studió Kft
GORTKA ISTVÁN
okleveles építészmérnök
É-09-0486
4032 Debrecen Thomas Mann 25 fszt 2.
mobil 30/430-42-93
ÉPÍTÉSZ MUNKATÁRSAK:
KÓRÓDY-KISS GABRIELLA - okl. építészmérnök
HARANGI ISTVÁN
VARGA TIBOR