
ÖRL1 - Lábazati részlet M 1:10

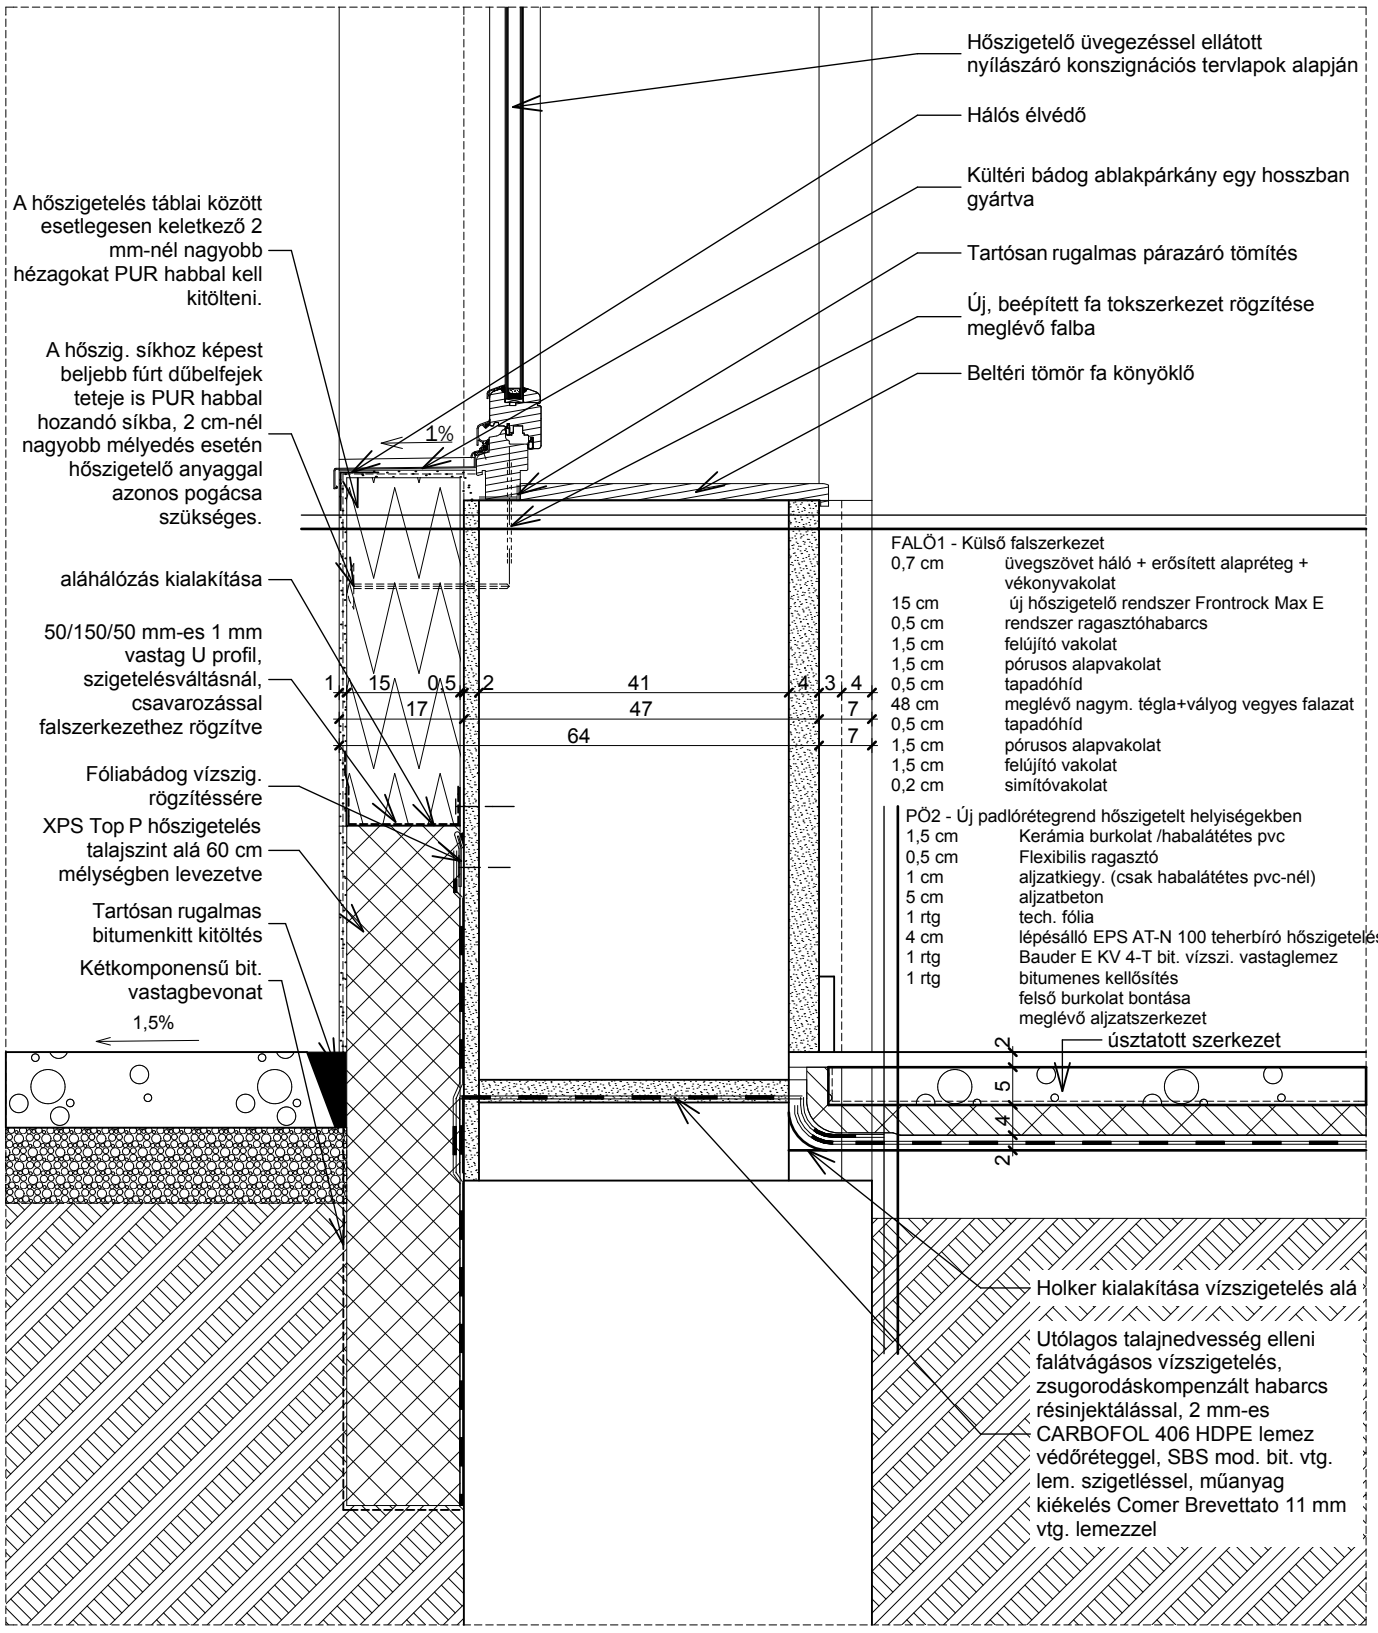

T.SZ.:EÖ-09.05