
Felmért alaprajz - Hátsó ép. M 1:100

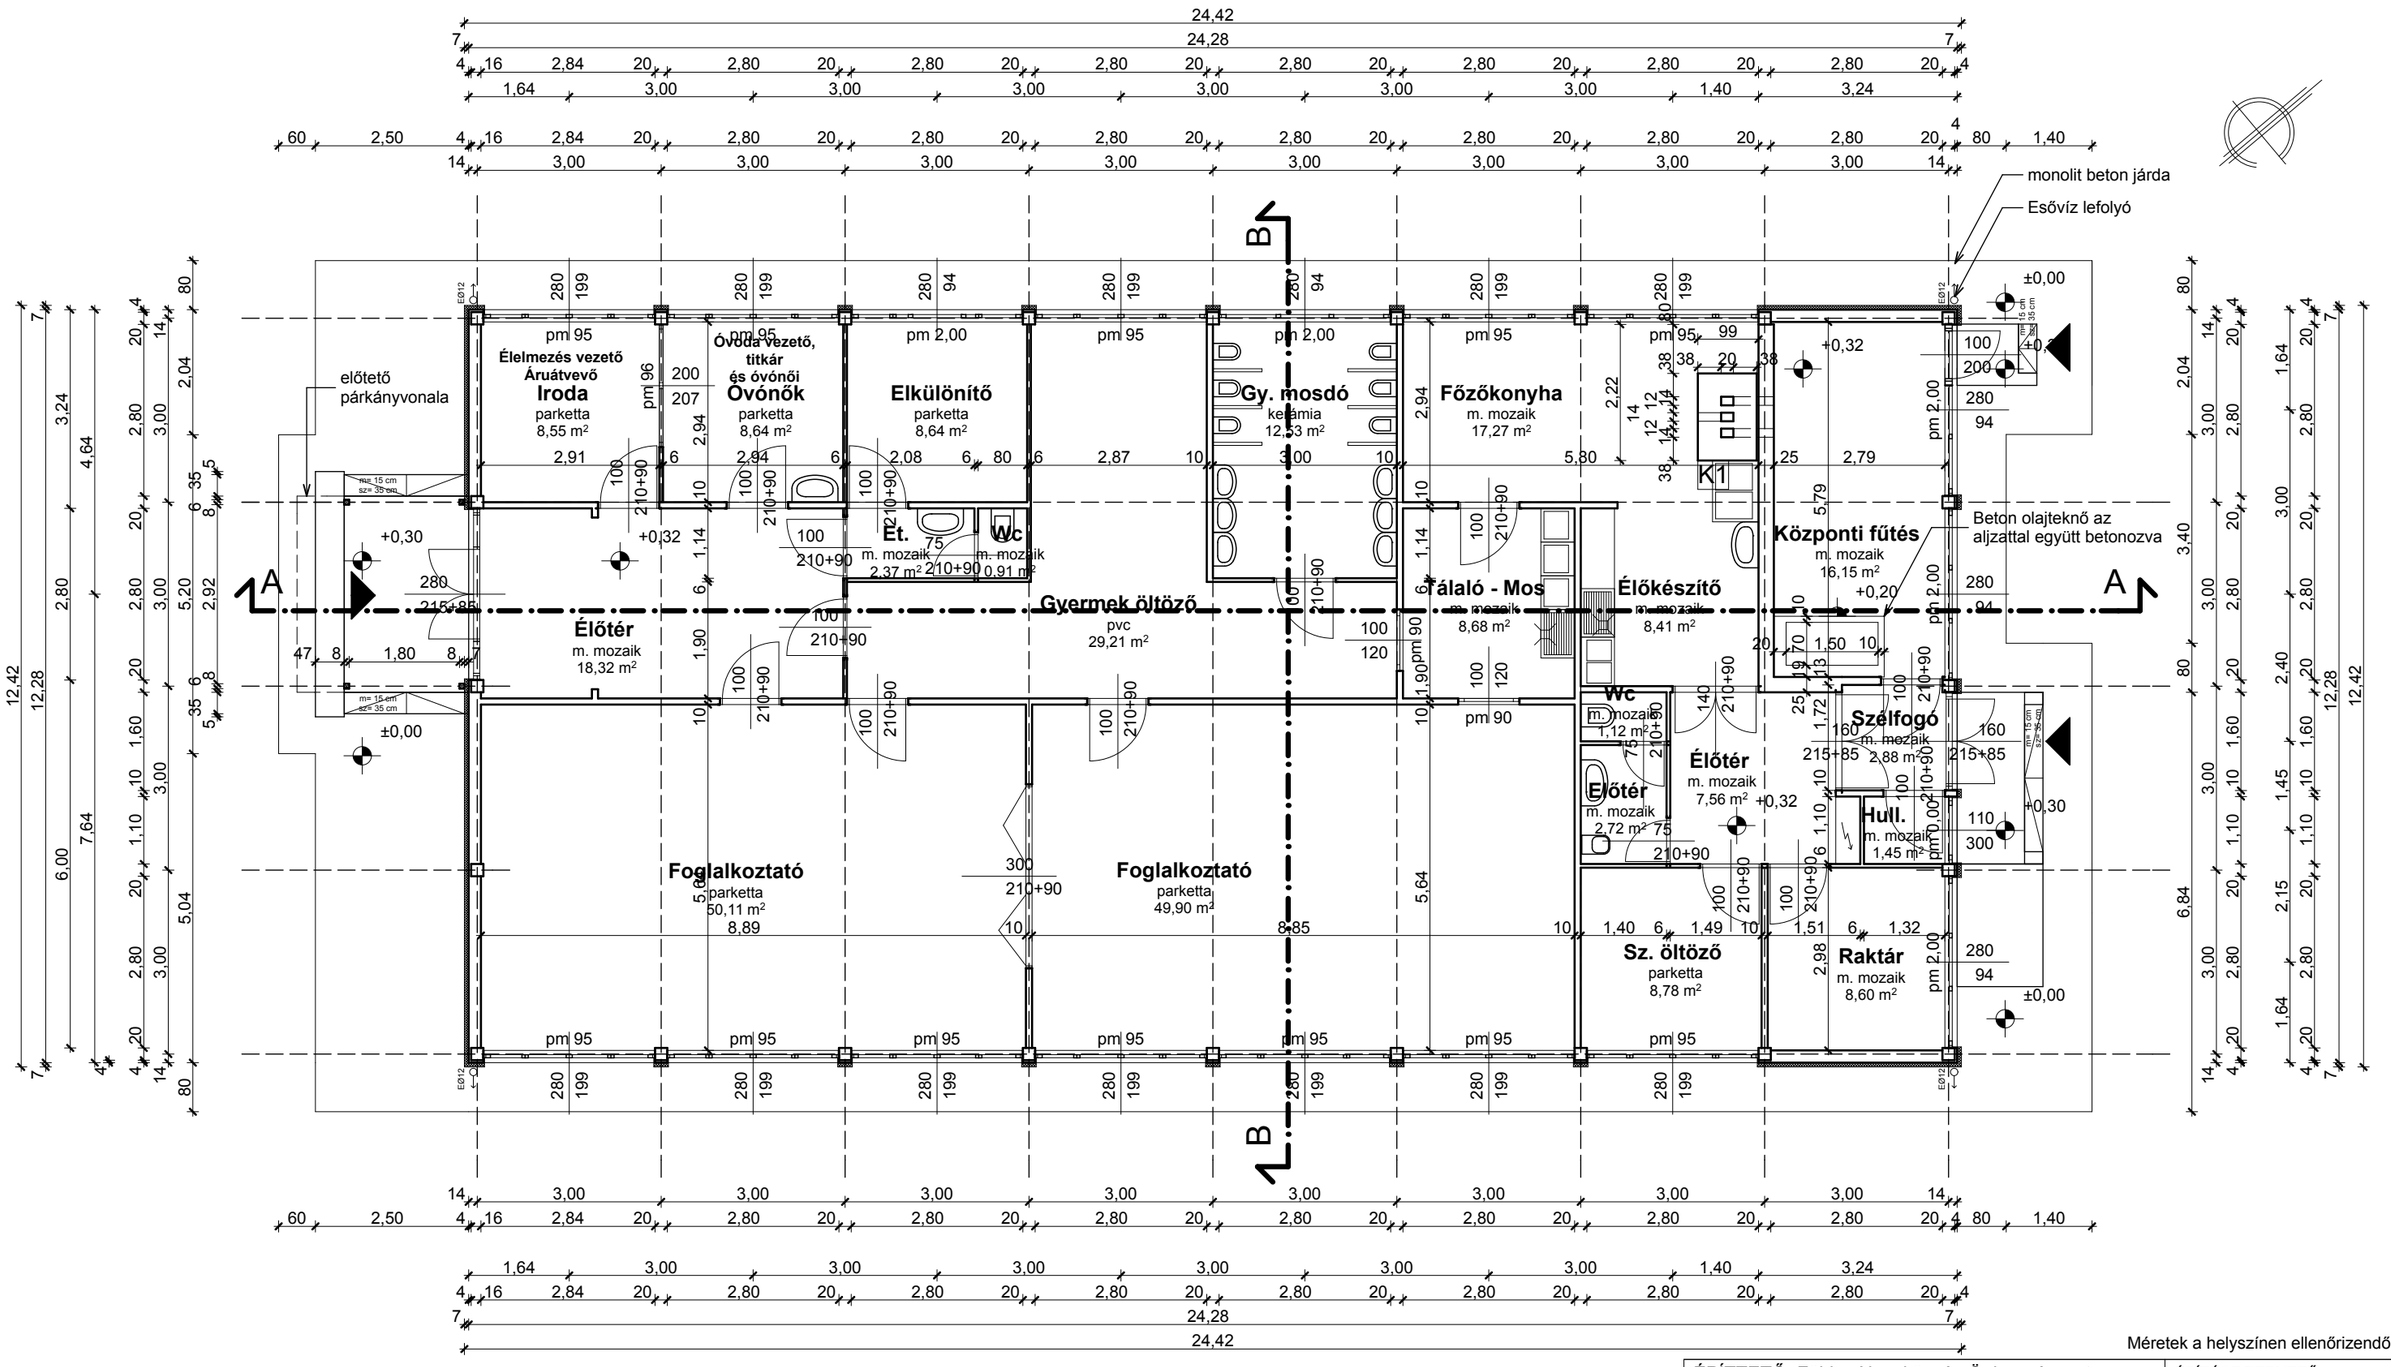

Méretek a helyszínen ellenőrizendők !

ÉPÍTTETŐ: Földes Nagyközség Önkormányzata 4177 Földes, Karácsony Sándor tér 5.	ÉPÍTÉSZ TERVEZŐ: Gori-Archi-Studió Kft GORTKA ISTVÁN okleveles építészmérnök É-09-0486 4032 Debrecen Thomas Mann 25 fszt 2. mobil 30/430-42-93
TERVMEGNEVEZÉS, ÉPÍTÉSI HELY, TERVFAJTA: „Földesi óvoda fejlesztése, bölcsőde kialakítása a foglalkoztatás elősegítése és az életminőség javítása érdekében” című pályázathoz Óvoda átalakítása-bővítése új épületszárnnyal, bölcsőde kialakítása meglévő épület átalakításával energetikai korszerűsítéssel, akadálymentesítéssel Meglévő főzőkonyha átalakítása és bővítése kapacitás bővítéssel. Építész kiviteli terve 4177 Földes, Rákóczi utca 11, HRSZ.: 88	ÉPÍTÉSZ MUNKATÁRSAK: KÓRÓDY-KISS GABRIELLA - okl. építészmérnök HARANGI ISTVÁN VARGA TIBOR
TERVR.:Felmért alaprajz - Hátsó ép.	M 1:100 DÁTUM:2017.05. T.SZ.:FH-01