
Felmért északi homlokzat - Hátsó ép. M 1:100

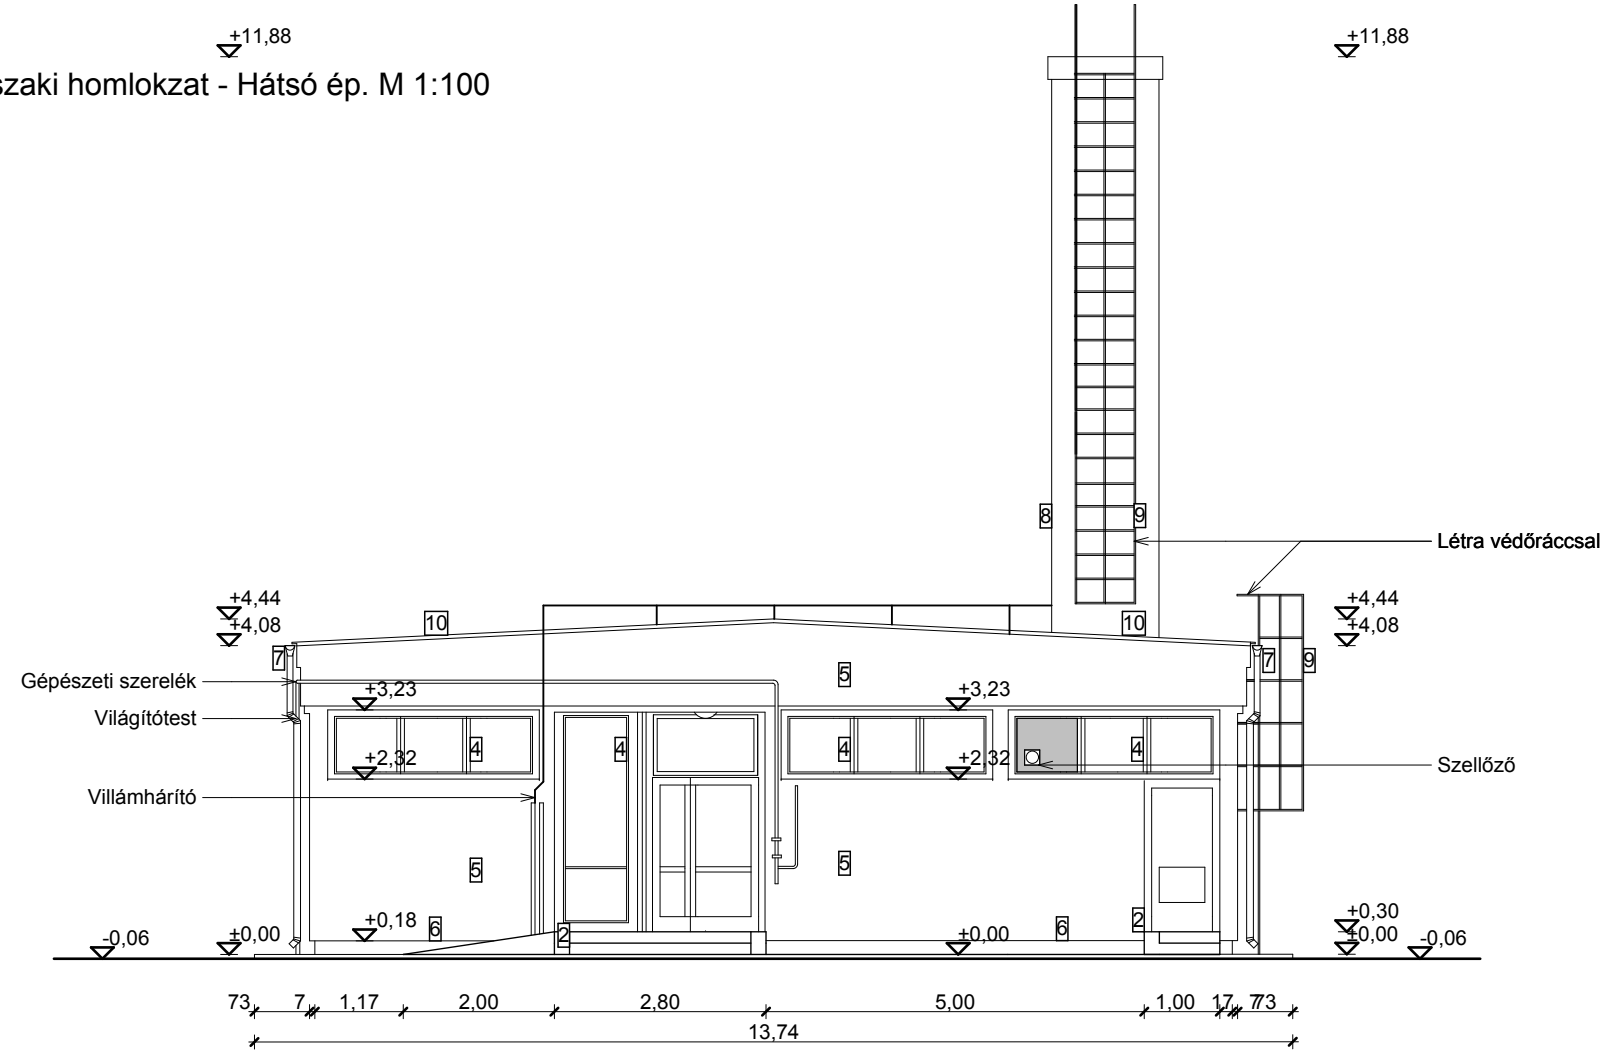

Méretek a helyszínen ellenőrizendők !

Homlokzati anyaghasználat

1. Előtető fém hullámlemez fedése szürke színben
2. Beton lépcső szürke színben
3. Ragasztott tetőfedés
4. Műanyag nyílászáró fehér színben
5. Homlokzati vakolat sárga színben
6. Lábaztai vakolat sötétbarna színben
7. Bádogos ereszcsatorna szürke színben
8. Tégla kémény vörös színben
9. Fém létra ráccsal barna színben
10. Bádogszegély szürke színben

ÉPÍTTETŐ: Földes Nagyközség Önkormányzata 4177 Földes, Karácsony Sándor tér 5.		ÉPÍTÉSZ TERVEZŐ: Gori-Archi-Studió Kft GORTKA ISTVÁN okl. építészmérnök GORTKA ISTVÁN okleveles építészmérnök É-09-0486 4032 Debrecen Thomas Mann 25 fszt 2. mobil 30/430-42-93	
TERVMEGNEVEZÉS, ÉPÍTÉSI HELY, TERVFAJTA: „Földesi óvoda fejlesztése, bölcsőde kialakítása a foglalkoztatás elősegítése és az életminőség javítása érdekében” című pályázathoz Óvoda átalakítása-bővítése új épületszárnnyal, bölcsőde kialakítása meglévő épület átalakításával energetikai korszerűsítéssel, akadálymentesítéssel Meglévő főzőkonyha átalakítása és bővítése kapacitás bővítéssel. Építész kiviteli terve 4177 Földes, Rákóczi utca 11, HRSZ.: 88		ÉPÍTÉSZ MUNKATÁRSAK: KÓRÓDY-KISS GABRIELLA - okl. építészmérnök HARANGI ISTVÁN VARGA TIBOR	
TERVR.:Felmért északi homlokzat - Hátsó ép.	M 1:100	DÁTUM:2017.05.	T.SZ.:FH-05