
Felmért déli homlokzat - Hátsó ép. M 1:100

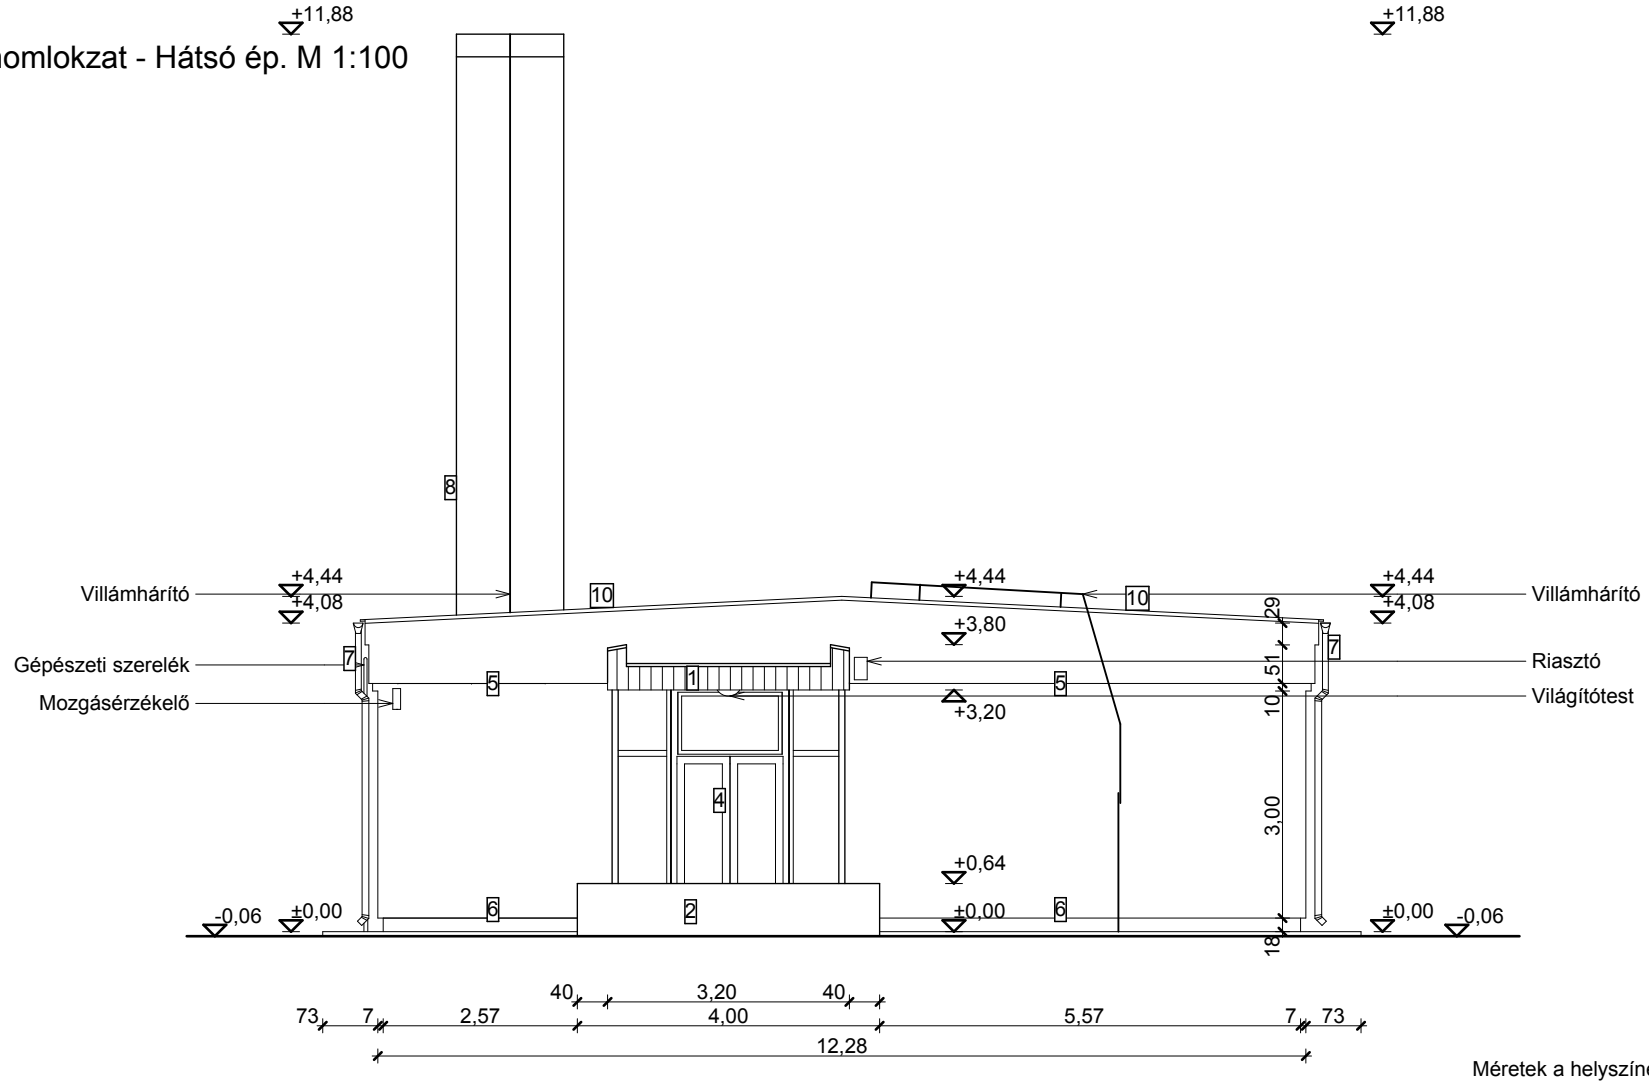

Méretek a helyszínen ellenőrizendők !

Homlokzati anyaghasználat

1. Előtető fém hullámlemez fedése szürke színben
2. Beton lépcső szürke színben
3. Ragasztott tetőfedés
4. Műanyag nyílászáró fehér színben
5. Homlokzati vakolat sárga színben
6. Lábaztai vakolat sötétbarna színben
7. Bádogos ereszcsatorna szürke színben
8. Tégla kémény vörös színben
9. Fém létra ráccsal barna színben
10. Bádogszegély szürke színben

ÉPÍTTETŐ: Földes Nagyközség Önkormányzata
4177 Földes, Karácsony Sándor tér 5.

TERVMEGNEVEZÉS, ÉPÍTÉSI HELY, TERVFAJTA:
„Földesi óvoda fejlesztése, bölcsőde kialakítása a foglalkoztatás elősegítése és az életminőség javítása érdekében” című pályázathoz
Óvoda átalakítása-bővítése új épületszárnnyal, bölcsőde kialakítása meglévő épület átalakításával energetikai korszerűsítéssel, akadálymentesítéssel
Meglévő főzőkonyha átalakítása és bővítése kapacitás bővítéssel.
Építész kiviteli terve
4177 Földes, Rákóczi utca 11, HRSZ.: 88

TERVR.:Felmért déli homlokzat - Hátsó ép. | M 1:100 | DÁTUM:2017.05. | T.SZ.:FH-06

ÉPÍTÉSZ TERVEZŐ:
GORTKA ISTVÁN
okleveles
építészmérnök
É-09-0486
4032 Debrecen Thomas Mann 25 fszt 2.
mobil 30/430-42-93
ÉPÍTÉSZ MUNKATÁRSAK:
KÓRÓDY-KISS GABRIELLA -
okl. építészmérnök
HARANGI ISTVÁN
VARGA TIBOR