
Felmért nyugati homlokzat - Hátsó ép. M 1:100

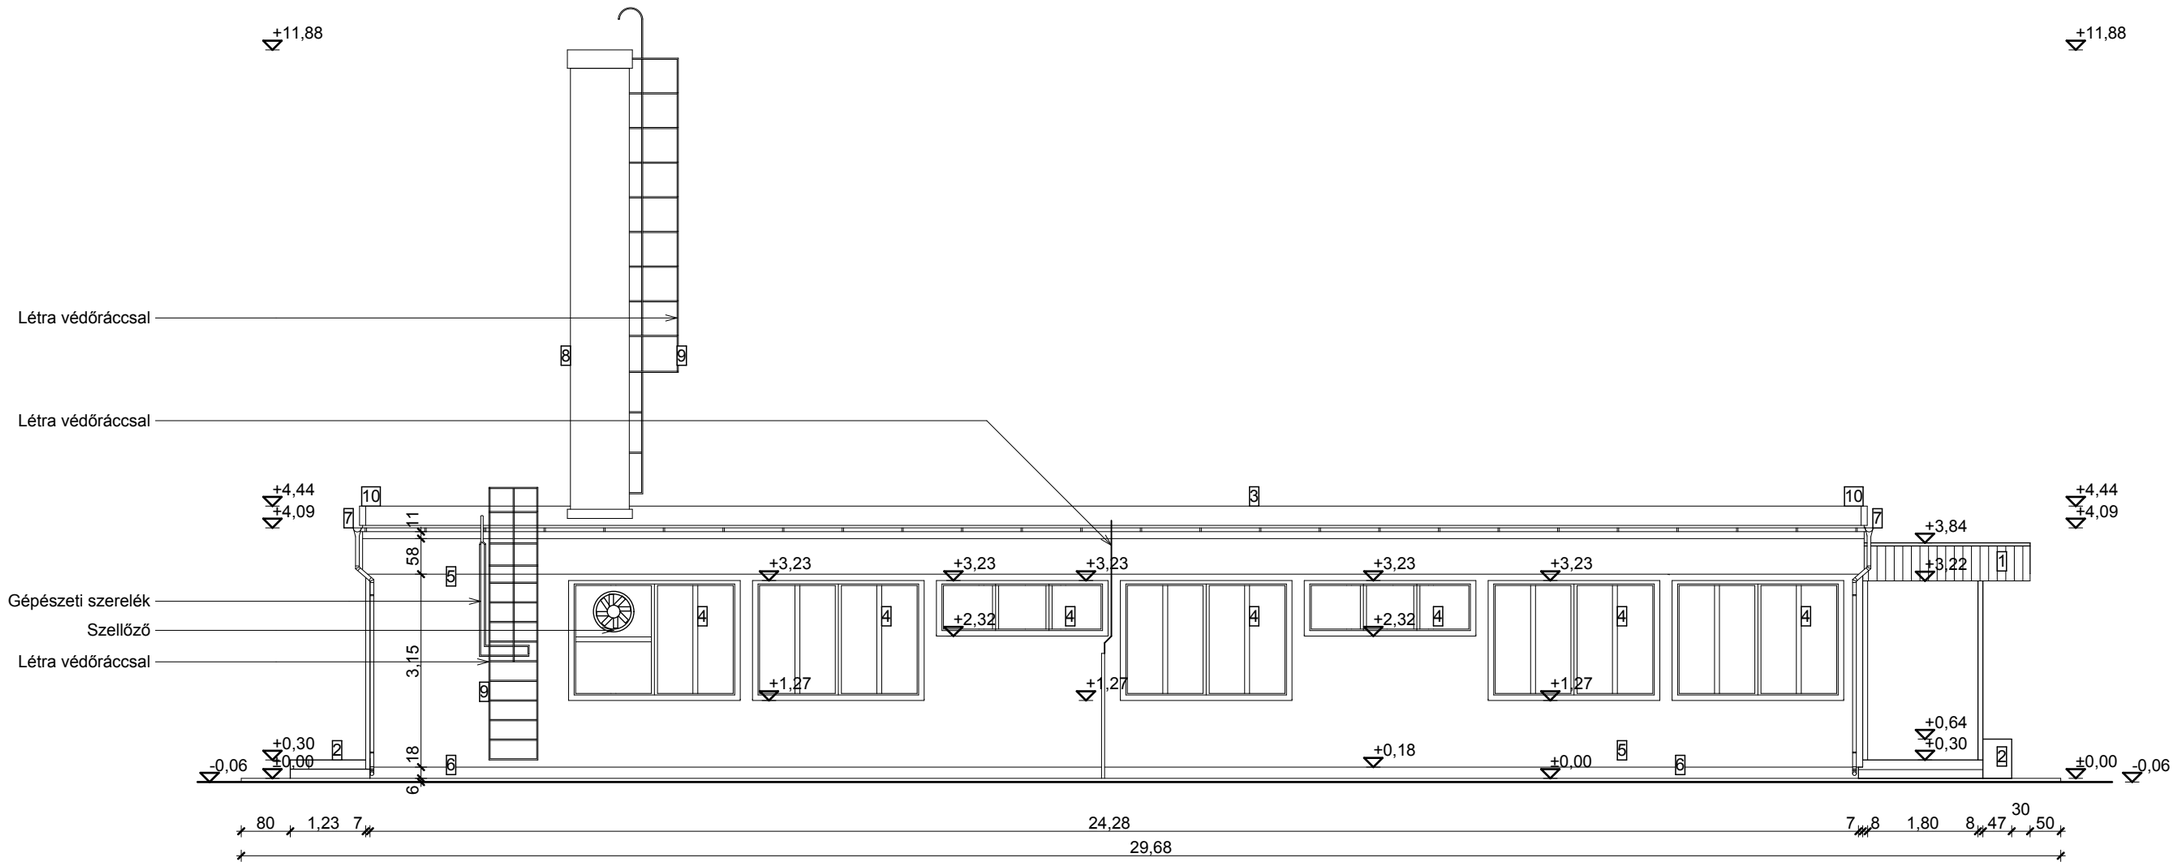

Homlokzati anyaghasználat

1. Előtető fém hullámlemez fedése szürke színben
2. Beton lépcső szürke színben
3. Ragasztott tetőfedés
4. Műanyag nyílászáró fehér színben
5. Homlokzati vakolat sárga színben
6. Lábaztai vakolat sötétbarna színben
7. Bádogos ereszcsatorna szürke színben
8. Tégla kémény vörös színben
9. Fém létra ráccsal barna színben
10. Bádogszegély szürke színben

Méretek a helyszínen ellenőrizendők !

ÉPÍTTETŐ: Földes Nagyközség Önkormányzata
4177 Földes, Karácsony Sándor tér 5.

TERVMEGNEVEZÉS, ÉPÍTÉSI HELY, TERVFAJTA:
„Földesi óvoda fejlesztése, bölcsőde kialakítása a foglalkoztatás elősegítése és az életminőség javítása érdekében” című pályázathoz
Óvoda átalakítása-bővítése új épületszárnnyal, bölcsőde kialakítása meglévő épület átalakításával energetikai korszerűsítéssel, akadálymentesítéssel
Meglévő főzőkonyha átalakítása és bővítése kapacitás bővítéssel.
Építész kiviteli terve
4177 Földes, Rákóczi utca 11, HRSZ.: 88

ÉPÍTÉSZ TERVEZŐ:
GORTKA ISTVÁN
okleveles építészmérnök
É-09-0486
Gori-Archi-Studió Kft
4032 Debrecen Thomas Mann 25 fszt 2.
mobil 30/430-42-93
ÉPÍTÉSZ MUNKATÁRSAK:
KÓRÓDY-KISS GABRIELLA - okl. építészmérnök
HARANGI ISTVÁN
VARGA TIBOR

TERVR.:Felmért nyugati homlokzat - Hátsó ép.	M 1:100	DÁTUM:2017.05.	T.SZ.:FH-07