
Bölcsőde




Új óvoda fsz

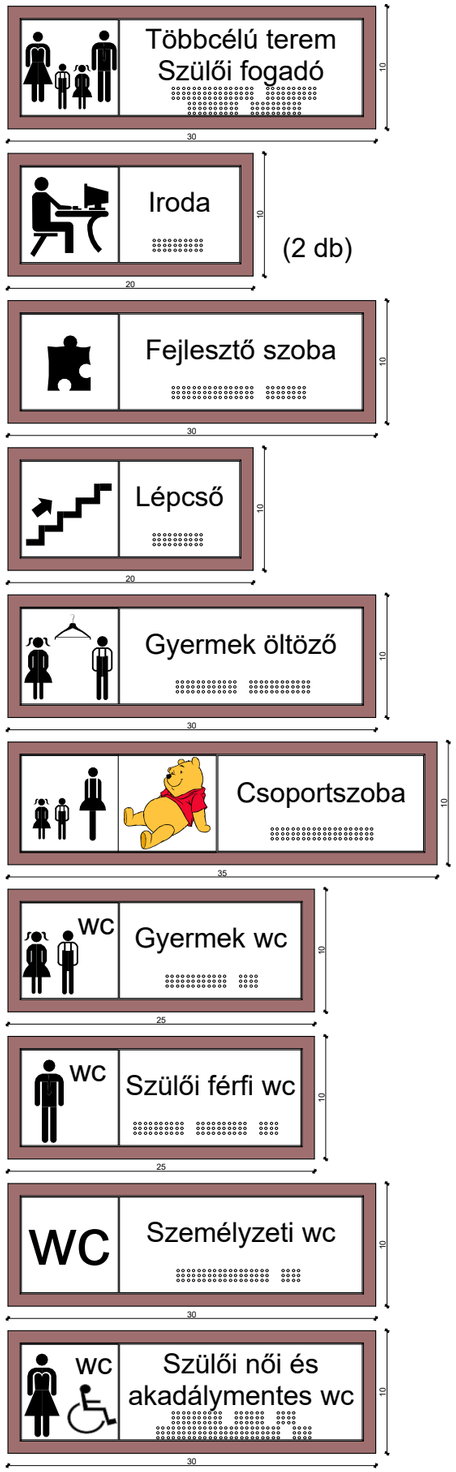

Új óvoda em



Hátsó óvoda

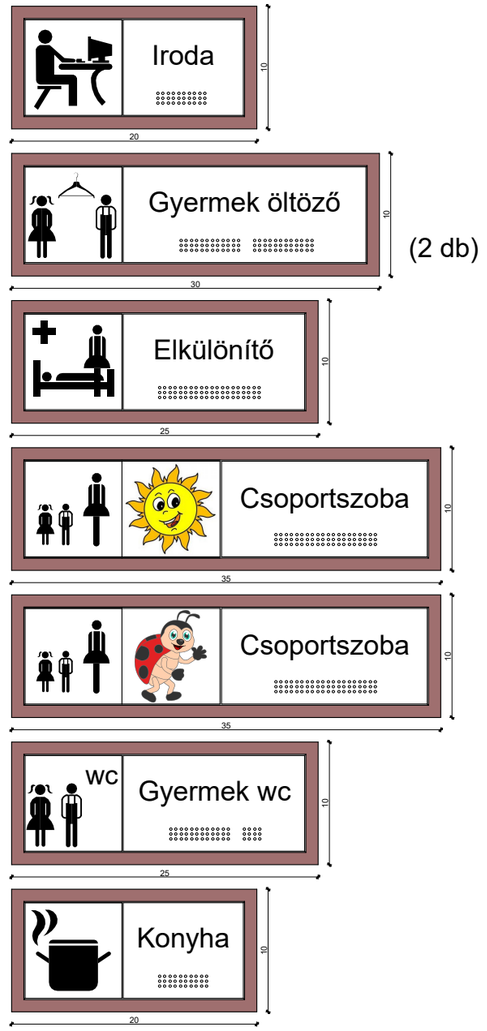

Méretek a helyszínen ellenőrizendők !

ÉPÍTTETŐ: Földes Nagyközség Önkormányzata 4177 Földes, Karácsony Sándor tér 5.		ÉPÍTÉSZ TERVEZŐ: GORTKA ISTVÁN okleveles építészmérnök É-09-0486 4032 Debrecen Thomas Mann 25 fszt 2. mobil 30/430-42-93	
TERVMEGNEVEZÉS, ÉPÍTÉSI HELY, TERVFAJTA: AKADÁLYMENTESÍTÉSI TERVFEJEZET „Földesi óvoda fejlesztése, bölcsőde kialakítása a foglalkoztatás elősegítése és az életminőség javítása érdekében” című pályázathoz Óvoda átalakítása-bővítése új épületszárnnyal, bölcsőde kialakítása meglévő épület átalakításával energetikai korszerűsítéssel, akadálymentesítéssel Meglévő főzőkonyha átalakítása és bővítése kapacitás bővítéssel. Építész kiviteli terve 4177 Földes, Rákóczi utca 11, HRSZ.: 88		ÉPÍTÉSZ MUNKATÁRSAK: KÓRÓDY-KISS GABRIELLA - okl. építészmérnök HARANGI ISTVÁN VARGA TIBOR	
TERVR.:Funkciójelző ajtótáblák	M 1:5	DÁTUM:2017.05.	T.SZ.:AKM-04.2