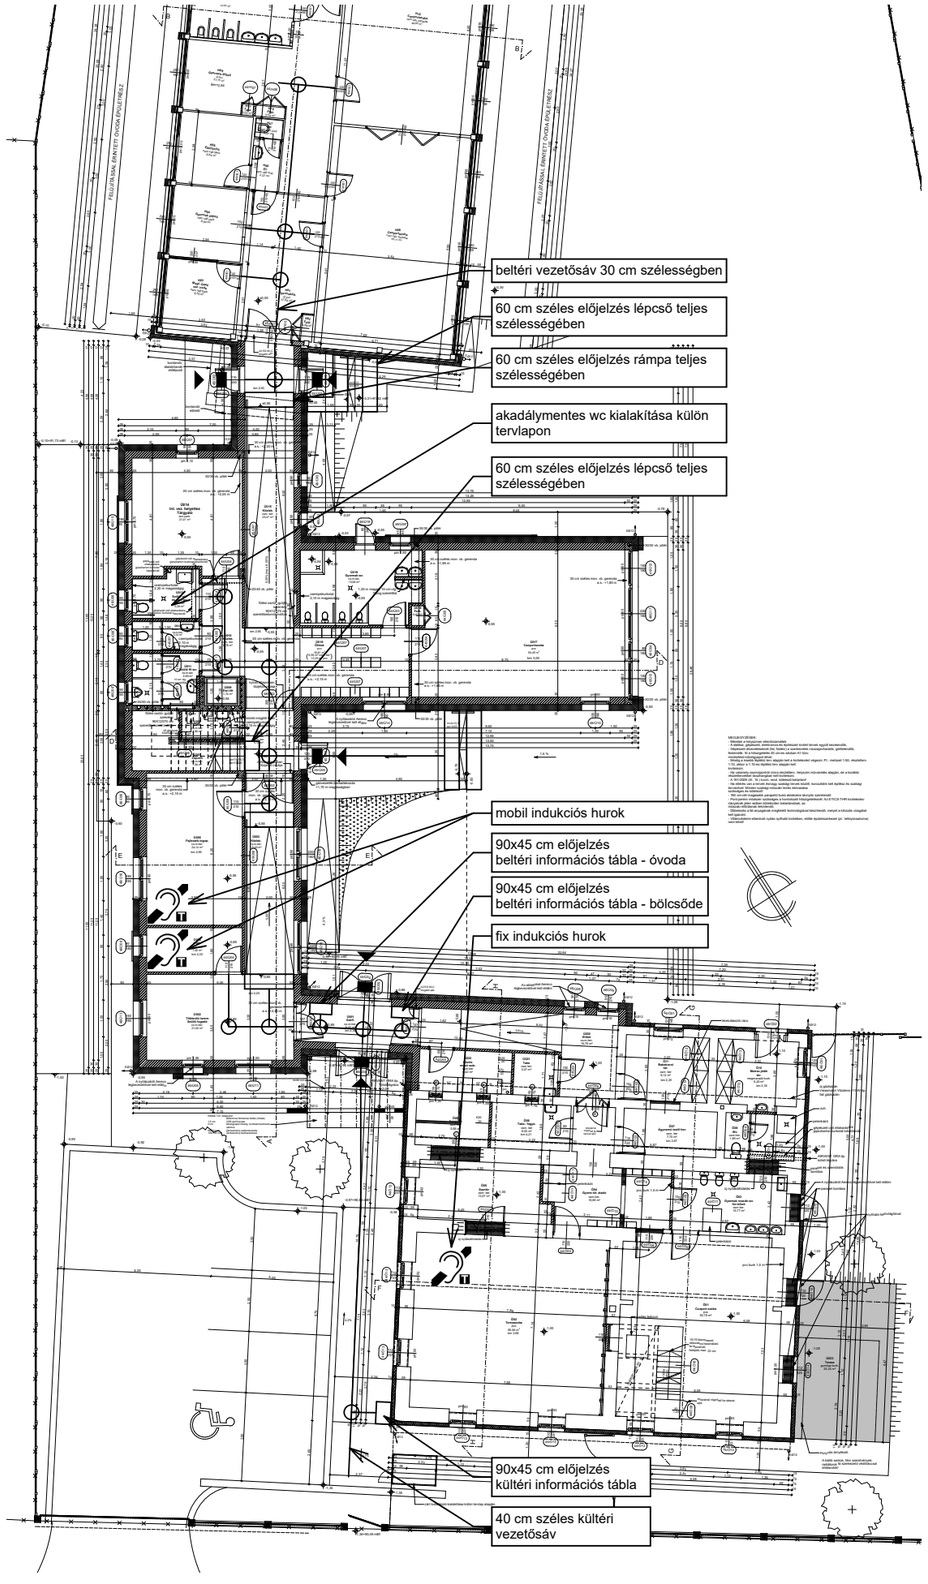


Méretek a helyszínen ellenőrizendők !

ÉPÍTTETŐ: Földes Nagyközség Önkormányzata 4177 Földes, Karácsony Sándor tér 5.	ÉPÍTÉSZ TERVEZŐ: Gori-Archi-Studió Kft GORTKA ISTVÁN okl. építészmérnök GORTKA ISTVÁN okleveles építészmérnök É-09-0486
TERVMEGNEVEZÉS, ÉPÍTÉSI HELY, TERVFAJTA: AKADÁLYMENTESÍTÉSI TERVFEJEZET „Földesi óvoda fejlesztése, bölcsőde kialakítása a foglalkoztatás elősegítése és az életminőség javítása érdekében" című pályázathoz Óvoda átalakítása-bővítése új épületszárnnyal, bölcsőde kialakítása meglévő épület átalakításával energetikai korszerűsítéssel, akadálymentesítéssel Meglévő főzőkonyha átalakítása és bővítése kapacitás bővítéssel. Építész kiviteli terve 4177 Földes, Rákóczi utca 11, HRSZ.: 88	4032 Debrecen Thomas Mann 25 fszt 2. mobil 30/430-42-93 ÉPÍTÉSZ MUNKATÁRSAK: KÓRÓDY-KISS GABRIELLA - okl. építészmérnök HARANGI ISTVÁN VARGA TIBOR
TERVR.:Infokommunikációs terv - Földszint	M 1:250 | DÁTUM:2017.05. | T.SZ.:AKM-05.1