
Földszint feletti födém terve
M=1:50

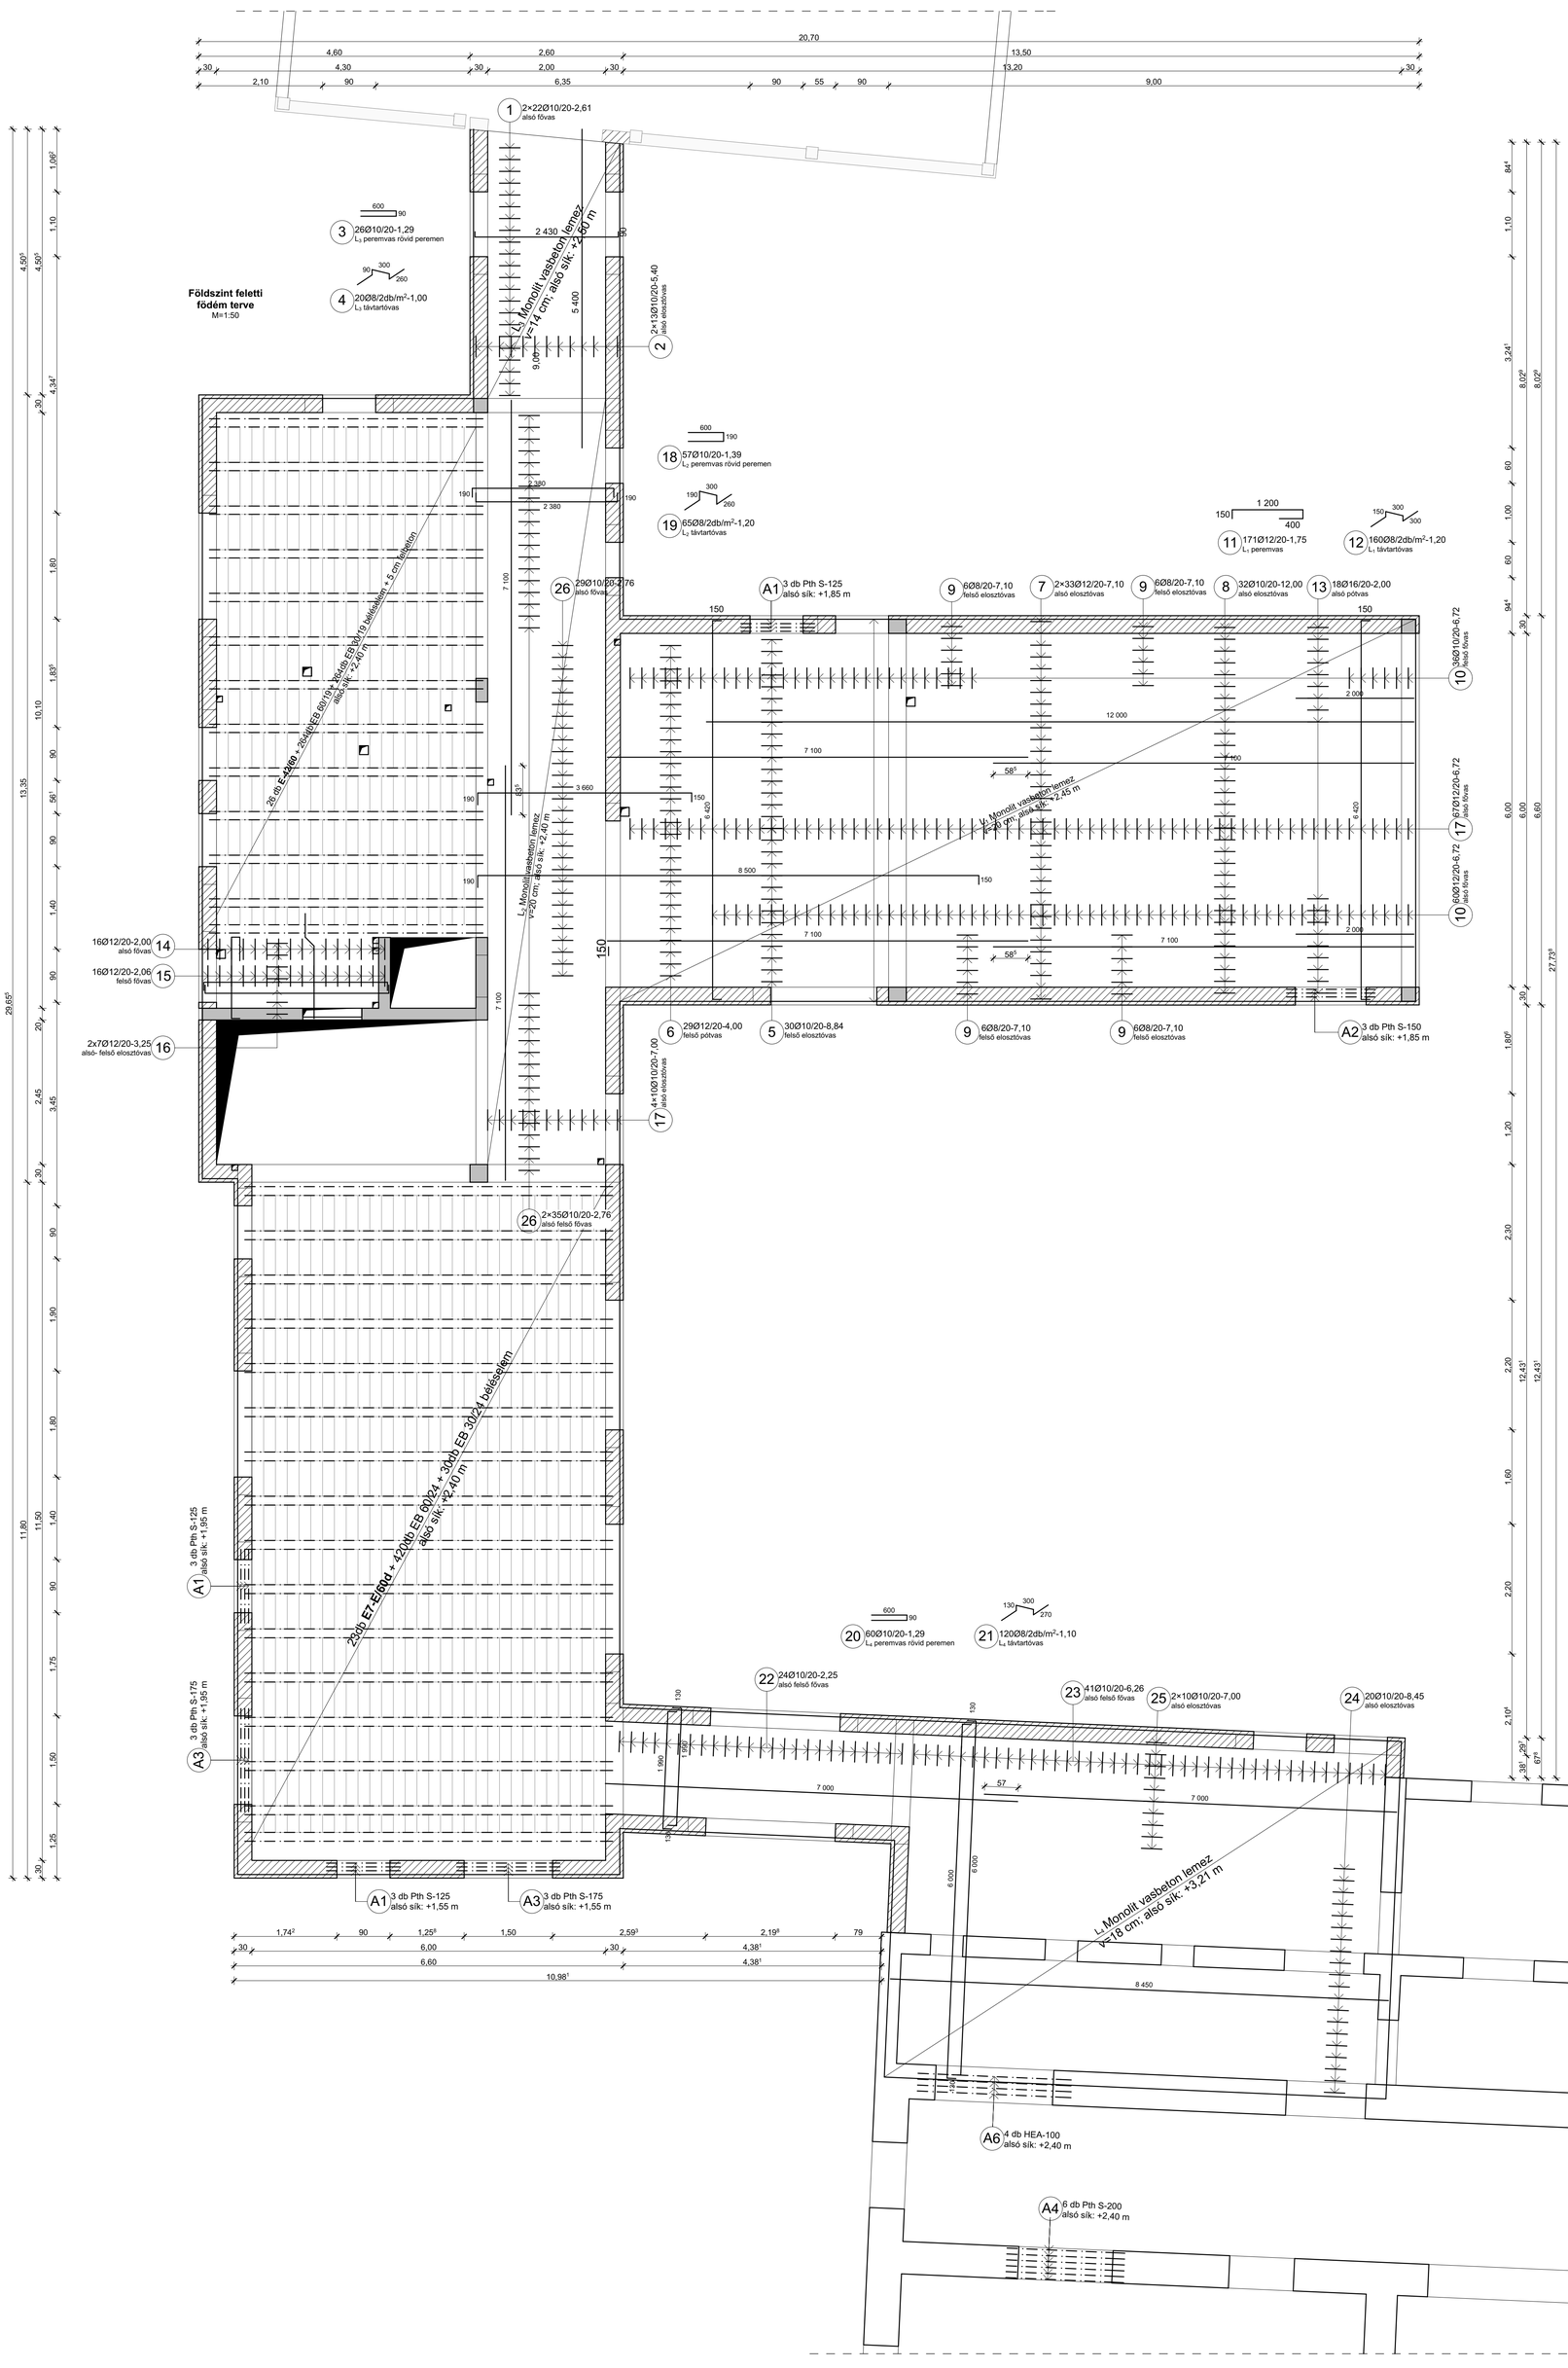

Betonacél konszignáció

pozíció	jel	acélbeékelt darab	átmérő [mm]	hossz [m]	összesen azonos elem	Σ hossz [m]	Σ hossz B240 Ø6	B500 Ø8	Ø10	Ø12	Ø14	Ø16	Ø20
Földszint feletti födém	1	44	10	2,61	1	114,84			114,84				
	2	26	10	5,40	1	140,40			140,40				
	3	26	10	1,29	1	33,54			33,54				
	4	20	8	1,00	1	20,00		20,00					
	5	30	10	8,84	1	265,20			265,20				
	6	29	12	4,00	1	116,00				116,00			
	7	66	12	7,10	1	468,60				468,60			
	8	32	10	12,00	1	384,00			384,00				
	9	24	8	7,10	1	170,40		170,40					
	10	96	12	6,72	1	645,12				645,12			
	11	171	12	1,75	1	299,25				299,25			
	12	160	8	1,20	1	192,00		192,00					
	13	18	16	2,00	1	36,00						36,00	
	14	16	12	2,00	1	32,00				32,00			
	15	16	12	2,06	1	32,96				32,96			
	16	14	12	3,25	1	45,50				45,50			
	17	40	10	7,00	1	280,00			280,00				
	18	57	10	1,39	1	79,23			79,23				
	19	65	8	1,20	1	78,00		78,00					
	20	60	10	1,29	1	77,40			77,40				
	21	120	8	1,10	1	132,00		132,00					
	22	24	10	2,25	1	54,00			54,00				
	23	41	10	6,26	1	256,66			256,66				
	24	20	10	8,45	1	169,00			169,00				
	25	20	10	7,00	1	140,00			140,00				
	26	99	10	2,76	1	273,24			273,24				
Σ	összhossz Ø szerint [m]:						592,40	2267,51	1639,43		36,00		
	fajlagos tömeg Ø szerint [kg/m]:						0,222	0,395	0,617	0,888	1,208	1,578	2,466
	össztömeg Ø szerint [kg]:							233,75	1398,01	1455,51		56,82	
össztömeg minőség szerint [t]:									**3,144**				
össztömeg [t]:									**3,144**				

Létesítmény megnevezése:

Munkaszám: 2017-062

ÓVODA ÉPÜLET ÁTALAKÍTÁSA ÉS BŐVÍTÉSE

Létesítmény helye:

H-4177 Földes, Rákóczi utca 11., Hrsz.: 88

Terv állapota:

TARTÓSZERKEZETI KIVITELI TERV

A kivitelezési munkák kizárólag az I. fokú Építésügyi Hatóság által elfogadott, jogerős építési engedély, valamint teljeskörű tartószerkezeti kiviteli tervdokumentáció birtokában kezdhetők meg

Építtető:	Felelős építész tervező:	Szakági tervező:	Felelős tartószerkezet tervező:
Földes Nagyközség Önkormányzata 4177 Földes, Karácsony Sándor tér 5.	**Gorta István** okl. építészmérnök É-09-0486 4032 Debrecen, Thomas Mann u. 25. fsz. 2.		**Búti Géza** okl építőmérnök tartószerkezeti szakértő, épületszerkezeti szakértő, szerkezettervező SZÉS-1; SZÉS-2, T-T 09-0004

Terv megnevezése:

Földszint feletti födém vasalási terve (Új épületszárny)

Tervléptók:

M=1:50

Változás száma:	Tartalma:	Dátuma:	Aláírás:

Általános megjegyzések:

- Az eltakart szerkezetekről eltakarás előtt fotódokumentációt kell készíteni melyet utólag a tartószerkezet tervezőnek meg kell küldeni!
- Az épület beépítése építész helyszínrajz szerint.
- A kivitelezési munkákat az építész kiviteli tervekben, az építész műszaki leírásban, tűzvédelmi műszaki leírásban, valamint a szakági tervekben szereplő előírások maradéktalan betartásával kell végezni!
- Beépítés előtt a méreteket ellenőrizni kell!

Felelős tartószerkezet tervező:	Tartószerkezeti munkatárs:	Szerkesztő:	Terv sorszáma:
Búti Géza okl. építőmérnök tartószerkezeti szakértő, épületszerkezeti szakértő, szerkezettervező SZÉS-1; SZÉS-2; T-T 09-0004 4225 Debrecen-Józsa, Hegy u. 22.	**Kovács József** építészmérnök, építőmérnök 4031 Debrecen, István út 43. fsz. 1.	**Kovács Péter** 4029 Debrecen, Csapó u. 84. 5/15.	**S-2.4**
		Terv dátuma: **2017.05.26.** / Nyomtatás dátuma: **-**	