
Emelet feletti födém terve
M=1:50

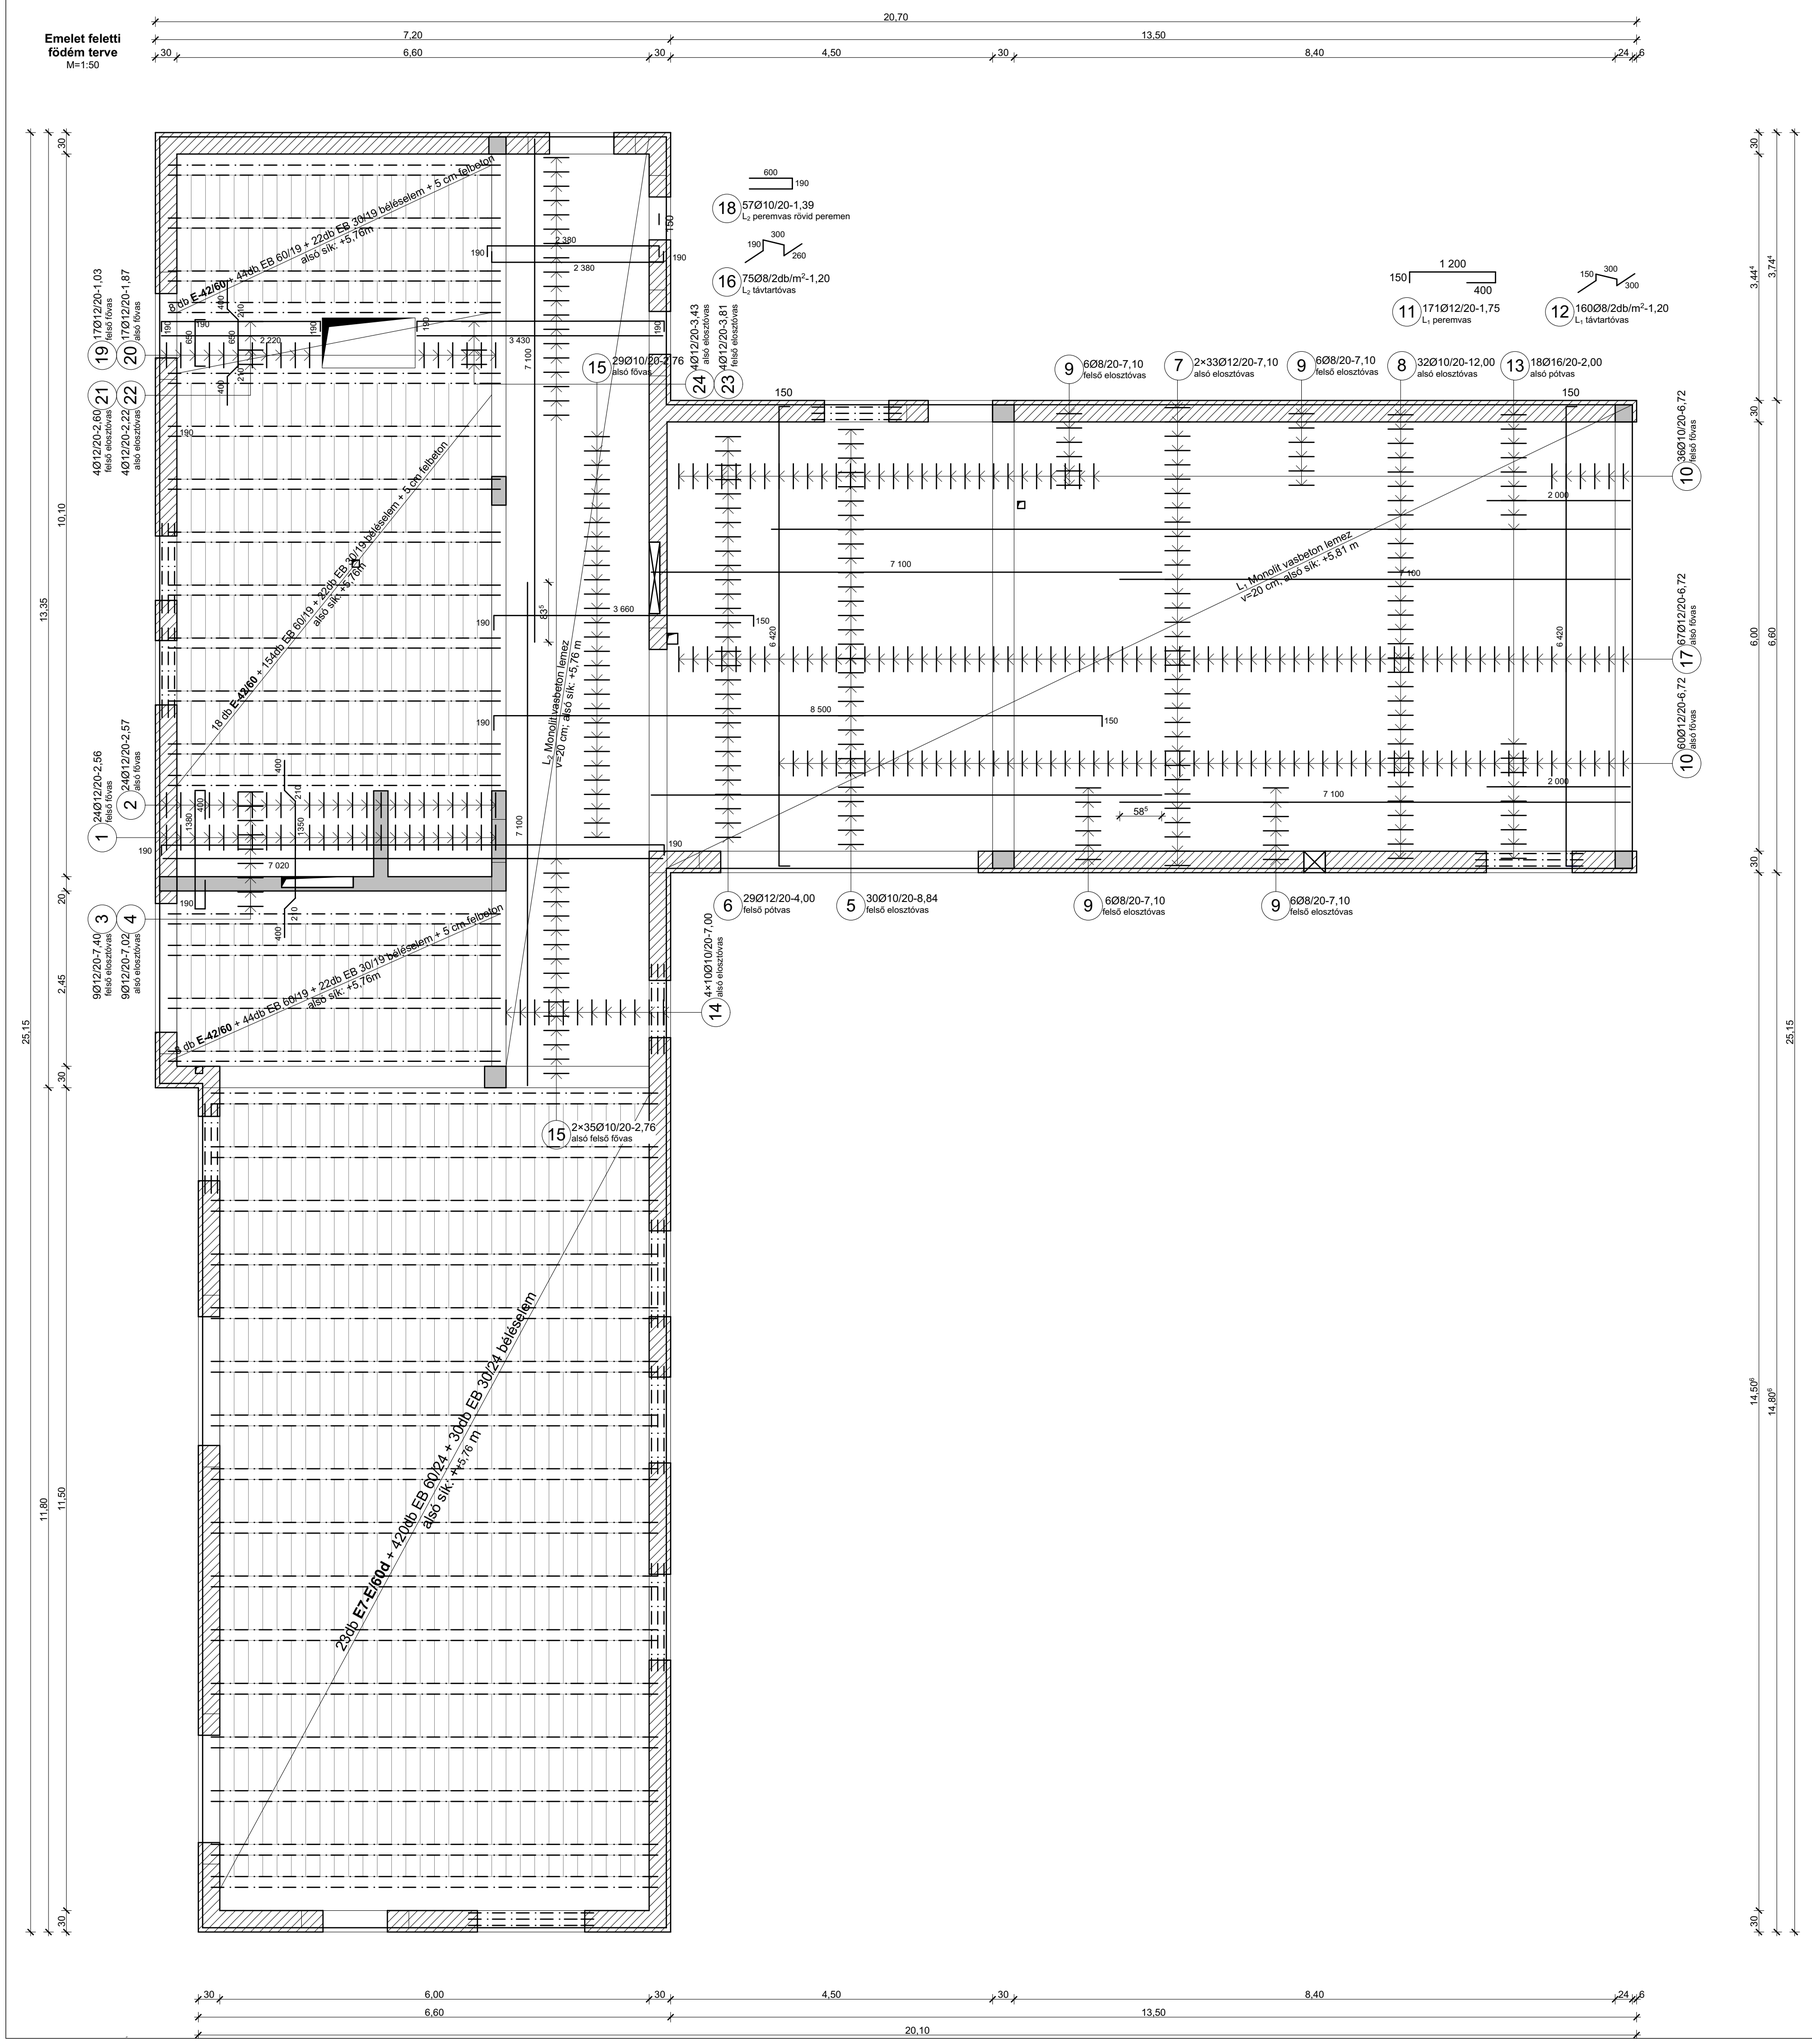

Betonacél konszignáció

pozíció	acélbetét jel	darab	átmérő [mm]	hossz [m]	összesen azonos elem	összesen Σ hossz [m]	Σ hossz B240 Ø6	Σ hossz B500 Ø8	Ø10	Ø12	Ø14	Ø16	Ø20
Emelet feletti födém	1	24	12	2,56	1	61,44				61,44			
	2	24	12	2,57	1	61,68				61,68			
	3	9	12	7,40	1	66,60				66,60			
	4	9	12	7,02	1	63,18				63,18			
	5	30	10	8,84	1	265,20			265,20				
	6	29	12	4,00	1	116,00				116,00			
	7	66	12	7,10	1	468,60				468,60			
	8	32	10	12,00	1	384,00			384,00				
	9	24	8	7,10	1	170,40		170,40					
	10	96	12	6,72	1	645,12				645,12			
	11	171	12	1,75	1	299,25				299,25			
	12	160	8	1,20	1	192,00		192,00					
	13	18	16	2,00	1	36,00						36,00	
	14	40	10	7,00	1	280,00			280,00				
	15	99	10	2,76	1	273,24			273,24				
	16	75	8	1,20	1	90,00		90,00					
	17	67	12	6,72	1	450,24				450,24			
	18	57	10	1,39	1	79,23			79,23				
	19	17	12	1,03	1	17,51				17,51			
	20	17	12	1,87	1	31,79				31,79			
	21	4	12	2,60	1	10,40				10,40			
	22	4	12	2,22	1	8,88				8,88			
	23	4	12	3,81	1	15,24				15,24			
	24	4	12	3,43	1	13,72				13,72			
Σ	összhossz Ø szerint [m]:							452,40	1281,67	2329,65		36,00	
	fajlagos tömeg Ø szerint [kg/m]:						0,222	0,395	0,617	0,888	1,208	1,578	2,466
	össztömeg Ø szerint [kg]:							178,51	790,20	2068,30		56,82	
össztömeg minőség szerint [t]:										**3,094**			
össztömeg [t]:										**3,094**			

Létesítmény megnevezése:

Munkaszám: 2017-062

ÓVODA ÉPÜLET ÁTALAKÍTÁSA ÉS BŐVÍTÉSE

Létesítmény helye:

H-4177 Földes, Rákóczi utca 11., Hrsz.: 88

Terv állapota:

TARTÓSZERKEZETI KIVITELI TERV

A kivitelezési munkák kizárólag az I. fokú Építésügyi Hatóság által elfogadott, jogerős építési engedély, valamint teljeskörű tartószerkezeti kiviteli tervdokumentáció birtokában kezdhetők meg

Építtető:	Felelős építész tervező:	Szakági tervező:	Felelős tartószerkezet tervező:
Földes Nagyközség Önkormányzata 4177 Földes, Karácsony Sándor tér 5.	**Gorta István** okl. építészmérnök É-09-0486 4032 Debrecen, Thomas Mann u. 25. fsz. 2.		**Búti Géza** okl építőmérnök tartószerkezeti szakértő, épületszerkezeti szakértő, szerkezettervező SZÉS-1; SZÉS-2; T-T 09-0004

Terv megnevezése:

Emelet feletti födém vasalási terve (Új épületszárny)

Tervlépték: **M=1:50**

Változás száma:	Tartalma:	Dátuma:	Aláírás:
A	Padlásfeljáró került elhelyezésre	2017. 06. 15.	

Általános megjegyzések:

- Az eltakart szerkezetekről eltakarás előtt fotódokumentációt kell készíteni melyet utólag a tartószerkezet tervezőnek meg kell küldeni!
- Az épület beépítése építész helyszínrajz szerint.
- A kivitelezési munkákat az építész kiviteli tervekben, az építész műszaki leírásban, tűzvédelmi műszaki leírásban, valamint a szakági tervekben szereplő előírások maradéktalan betartásával kell végezni!
- Beépítés előtt a méreteket ellenőrizni kell!

Felelős tartószerkezet tervező:	Tartószerkezeti munkatárs:	Szerkesztő:	Terv sorszáma:
Búti Géza okl. építőmérnök tartószerkezeti szakértő, épületszerkezeti szakértő, szerkezettervező SZÉS-1; SZÉS-2; T-T 09-0004 4225 Debrecen-Józsa, Hegy u. 22.	**Kovács József** építészmérnök, építőmérnök 4031 Debrecen, István út 43. fsz. 1.	**Kovács Péter** 4029 Debrecen, Csapó u. 84. 5/15.	**S-3.2**
		Terv dátuma: **2017.06.15.** / Nyomtatás dátuma: -	