
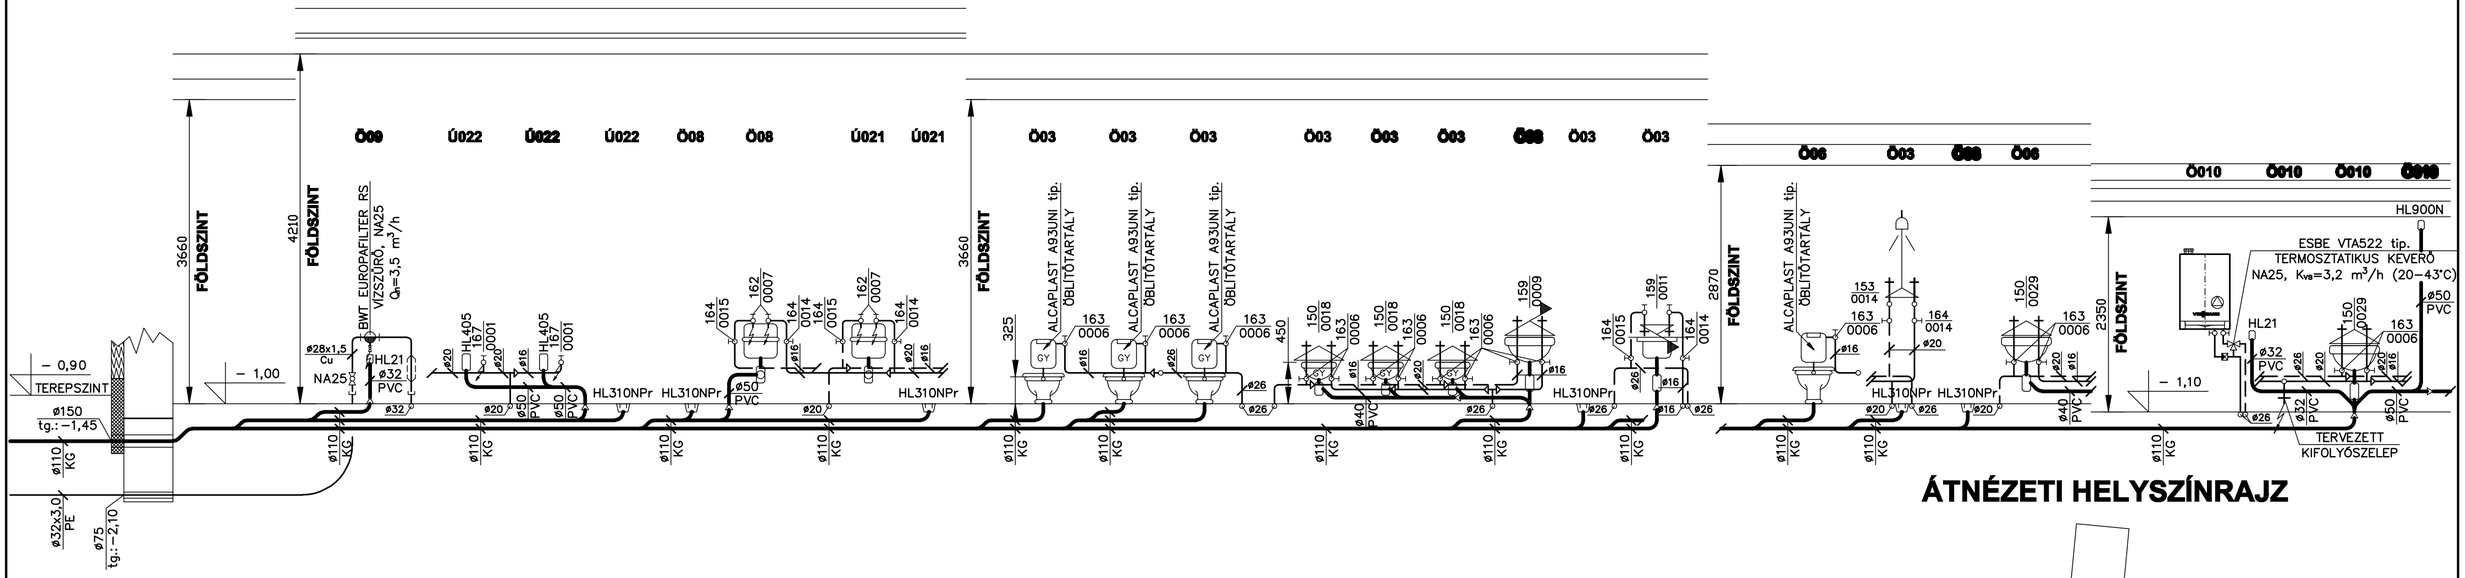


ÁTNÉZETI HELYSZÍNRAJZ

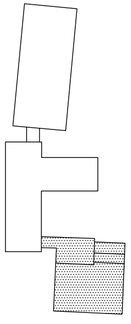

"ÖREG ÉPÜLET"

JELMAGYARÁZAT

- TERVEZETT SZENNYVÍZCSATORNA VEZETÉK
- TERVEZETT HIDEGVÍZ VEZETÉK
- TERVEZETT KEVERT MELEGVÍZ VEZETÉK

MEGJEGYZÉS

– AZ ÉPÍTÉSZETI MÉRETEKET ÉS A MEGLÉVŐ VEZETÉKEK HELYÉT, MÉRETÉT ÉS SZERELÉSI MAGASSÁGÁT HELYSZÍNI MÉRETVÉTELLEL ELLENŐRIZNI KELL!
– AZ ÉPÜLETEN KÍVÜL FÖLDBEN SZERELT VÍZVEZETÉK PE TÍPUSÚ MŰANYAG VEZETÉKBŐL KÉSZÜL A SZERELÉSI IRÁNYELVEK BETARTÁSA MELLETT.
– A TERVEZETT VÍZVEZETÉK MSZ EN 1057 SZERINTI MINŐSÉGŰ RÉZCSŐBŐL KÉSZÜL PRÉSIDOMOS KÖTÉSSEL SZABADON SZERELVE, MÍG A PADLÓBAN ÉS A FALHORONYBAN SZERELT VEZETÉK HENCO TIP. ALUBETÉTES ÖTRÉTEGŰ CSŐBŐL KÉSZÜL 6 mm vtg. HŐSZIGETELÉSSEL, A RENDSZER PRÉSIDOMAIVAL SZERELVE.
– A SZABADON SZERELT RÉZCSŐ VÍZVEZETÉKEKET A HIDEGVÍZNÉL 9 mm, MELEGVÍZNÉL 13 mm VASTAG ARMAFLEX/AC TIP. ZÁRTCELLÁS HŐSZIGETELÉSSEL KELL ELLÁTNI !
– A TERVEN JELÖLT MŰANYAGCSŐ VÍZVEZETÉKI MÉRETEK A CSŐVEZETÉKEK KÜLSŐ ÁTMÉRŐJÉT JELENTIK !
– A VÍZ ALAPVEZETÉKEK KISZAKASZOLÁSA A TERVEZETT MOFÉM tip. GÖMPCSAPOKKAL TÖRTÉNIK.
– A VÁLASZTOTT CSAPTELEPEK A MOFÉM ÁLTAL GYÁRTOTT Eco Trend CSAPTELEPCSALÁD TERMÉKEI !
– A PADLÓBAN ÉS A FALHORONYBAN SZERELT SZENNYVÍZCSATORNA ÁG ÉS EJTŐVEZETÉK ANYAGA PVC KA CSŐBŐL KÉSZÜL, MÍG A FÖLDBEN SZERELT SZENNYVÍZ VEZETÉKET PVC KG TÍPUSÚ MŰANYAGCSŐBŐL ÉS IDOMAIBÓL KELL KÉSZÍTENI !

Tomosi Zoltán
Épületgépész tervező
4034. Debrecen, Vámospércsi út 91/H.
Tel.: 06–30–367–92–93
E–mail: tomosizoli@freemail.hu

SZAKÁGI TÁRSTERVEZŐK

Építész :	
Statika :	
Elektromos :	
Külső közmű :	

Létesítmény megnevezése:	Meglévő óvoda átalakítása–bővítése, bölcsőde kialak., megl. főzőkonyha átalakítása–bővítése 4177 Földes, Rákóczi u. 11. HRSZ.: 88		
Rajz megnevezése:	**VÍZ-, CSATORNA SZERELÉS FÜGGŐLEGES CSŐTERVE**		
Tervező : Tomosi Zoltán G–T/09–0793	Lépték : 1:50	Tervfajta : K.T.	EZEN TERVDOKUMENTÁCIÓ A TERVEZŐ SZELLEMI ALKOTÁSA, MELY JOGVÉDELEM ALATT ÁLL. FELHASZNÁLÁSA CSAK EGYSZERI ALKALOMMAL, A SZERZŐDÉSBEN FOGLALTAK SZERINT LEHETSÉGES !
	Terület : 0,18 m²	Dátum : 2017.05.	Rajzszám : **Ö/GV - 2**