
JELMAGYARÁZAT

- TERVEZETT SZENNYVÍZCSATORNA VEZETÉK
- TERVEZETT SZENNYVÍZCSATORNA VEZETÉK SZABADON SZERELVE
- TERVEZETT HIDEGVÍZ VEZETÉK
- TERVEZETT KEVERT MELEGVÍZ VEZETÉK
- TERVEZETT MELEGVÍZ CIRKULÁCIÓS VEZETÉK
- TERVEZETT KISNYOMÁSÚ GÁZVEZETÉK (30 mbar)
- TERVEZETT EFFEBI VENUS tip. ZÁRTHÁZAS MENETES GÖMBCSAP
- TERVEZETT HAJLÉKONY GÁZVEZETÉK

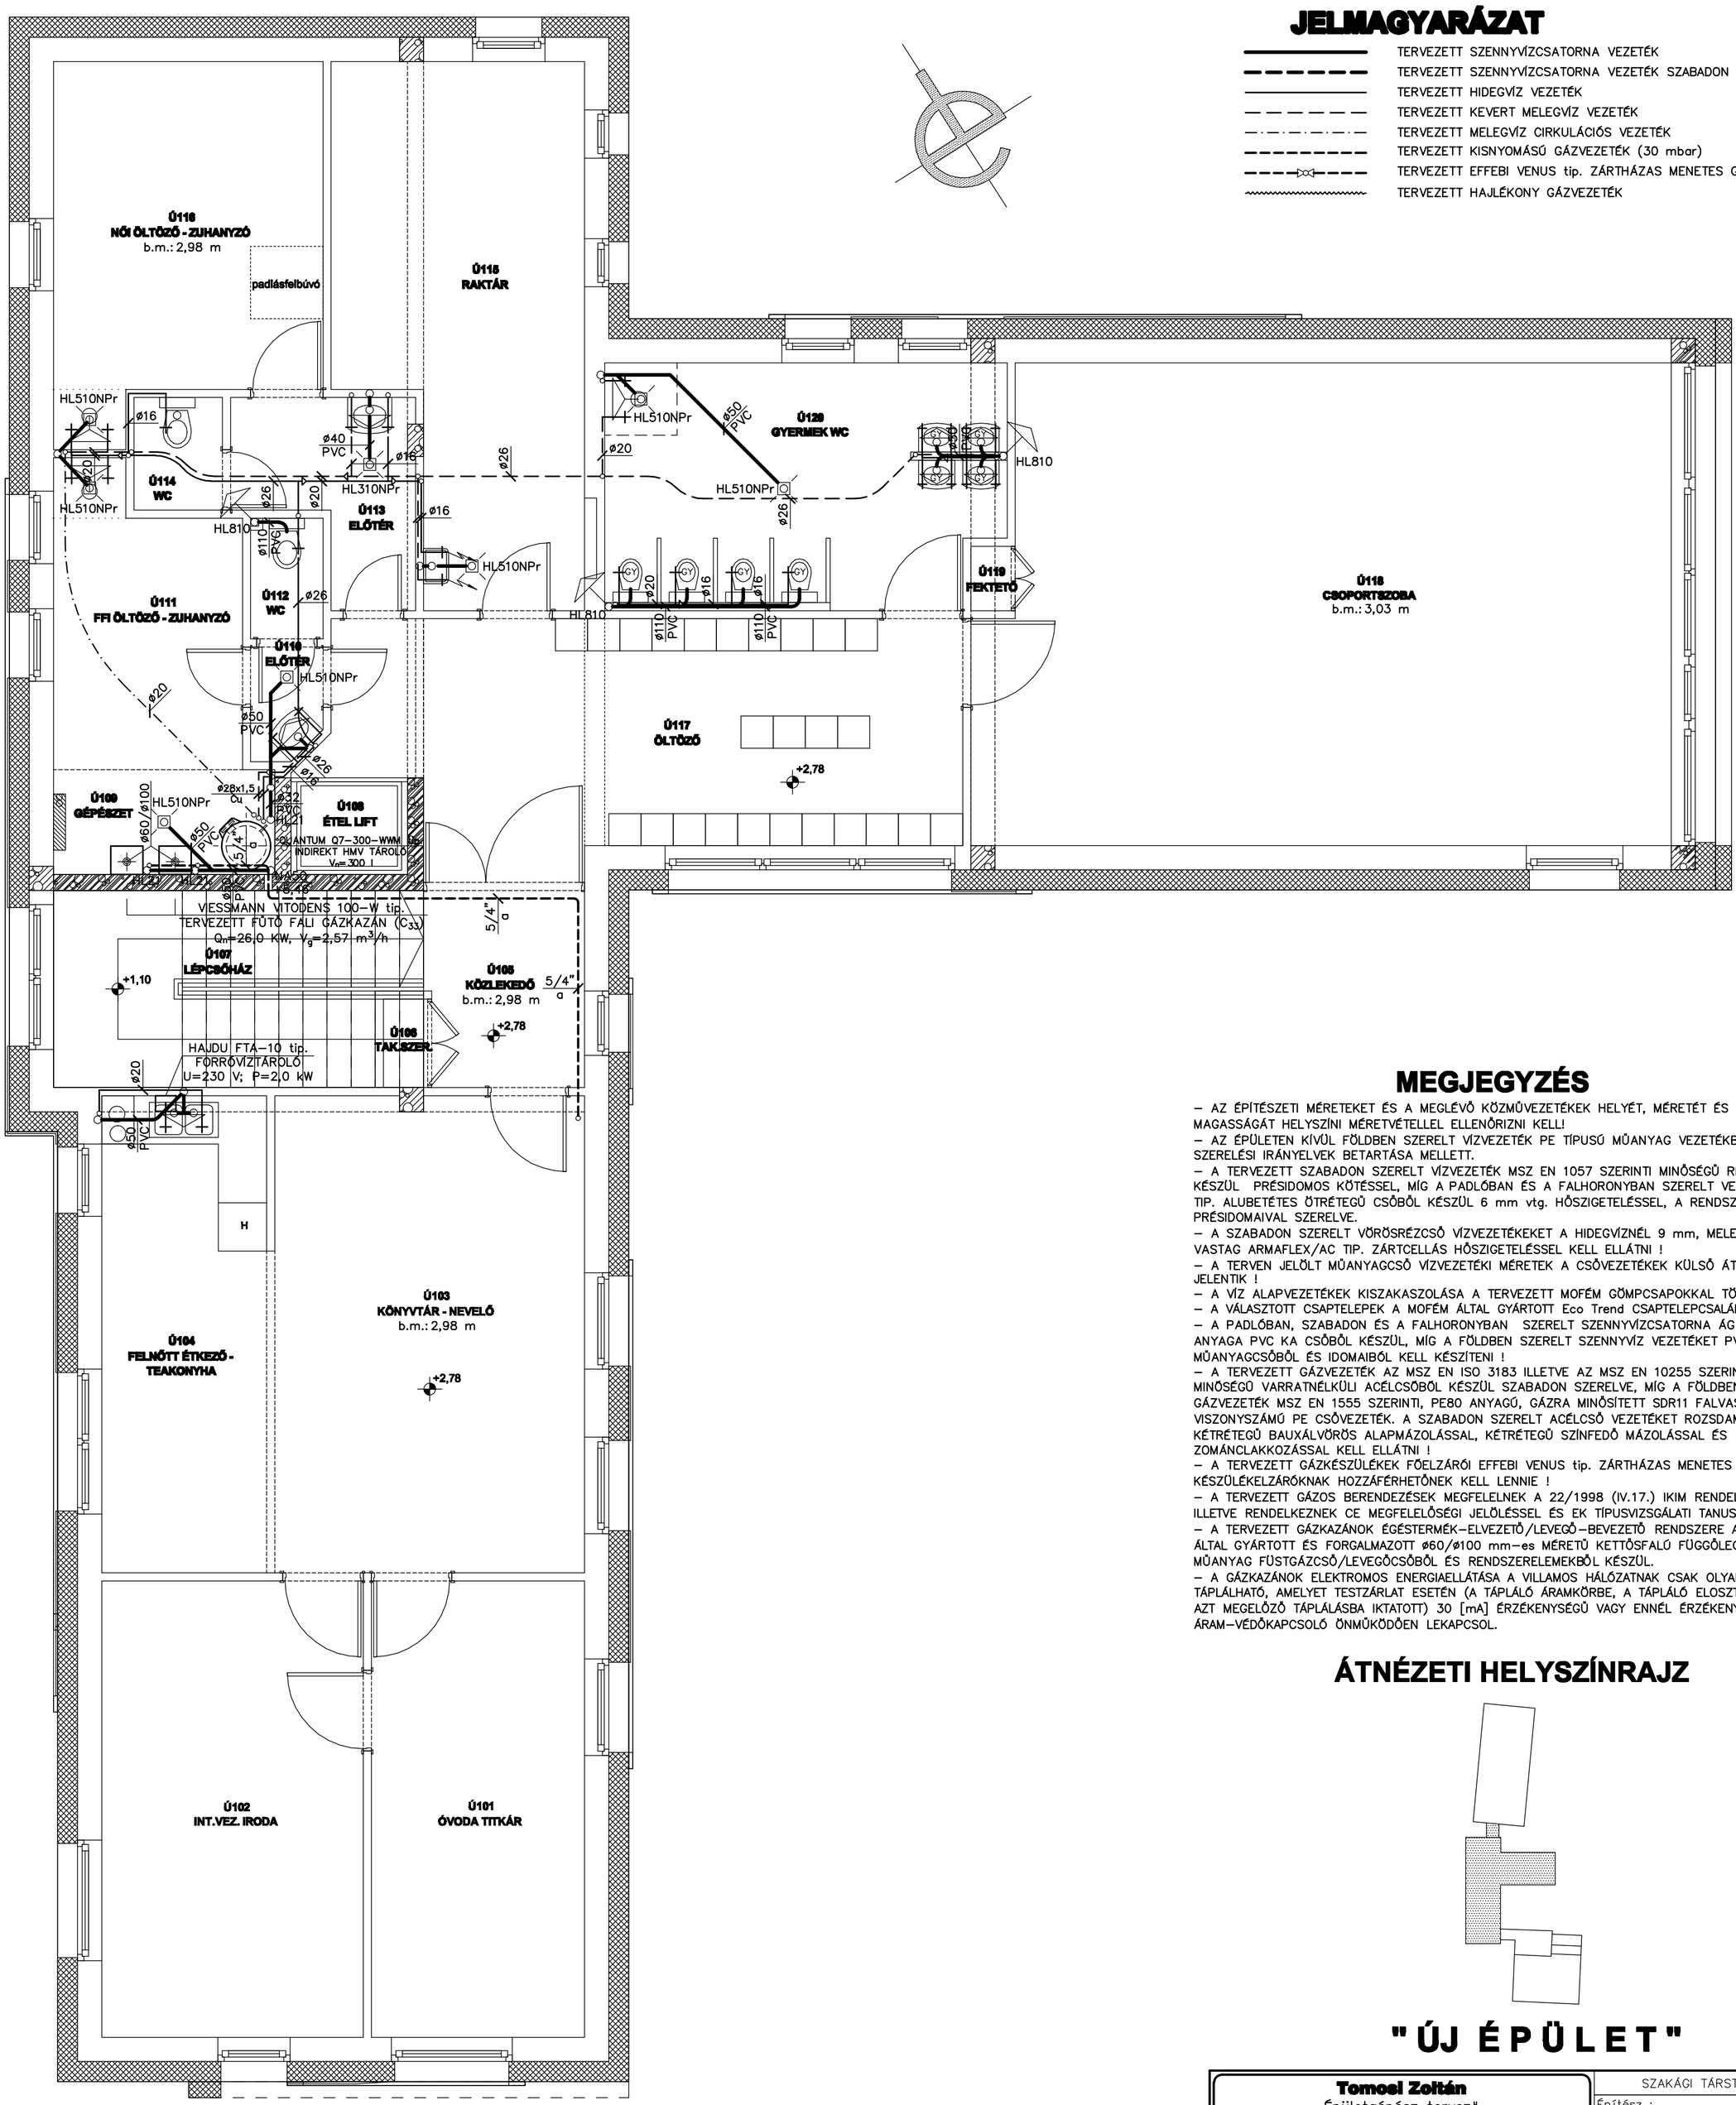

MEGJEGYZÉS

– AZ ÉPÍTÉSZETI MÉRETEKET ÉS A MEGLÉVŐ KÖZMŰVEZETÉKEK HELYÉT, MÉRETÉT ÉS SZERELÉSI MAGASSÁGÁT HELYSZÍNI MÉRETVÉTELLEL ELLENŐRIZNI KELL!
– AZ ÉPÜLETEN KÍVÜL FÖLDBEN SZERELT VÍZVEZETÉK PE TÍPUSÚ MŰANYAG VEZETÉKBŐL KÉSZÜL A SZERELÉSI IRÁNYELVEK BETARTÁSA MELLETT.
– A TERVEZETT SZABADON SZERELT VÍZVEZETÉK MSZ EN 1057 SZERINTI MINŐSÉGŰ RÉZCSŐBŐL KÉSZÜL PRÉSIDOMOS KÖTÉSSEL, MÍG A PADLÓBAN ÉS A FALHORONYBAN SZERELT VEZETÉK HENCO TIP. ALUBETÉTES ÖTRÉTEGŰ CSŐBŐL KÉSZÜL 6 mm vtg. HŐSZIGETELÉSSEL, A RENDSZER PRÉSIDOMAIVAL SZERELVE.
– A SZABADON SZERELT VÖRÖSRÉZCSŐ VÍZVEZETÉKEKET A HIDEGVÍZNÉL 9 mm, MELEGVÍZNÉL 13 mm VASTAG ARMAFLEX/AC TIP. ZÁRTCELLÁS HŐSZIGETELÉSSEL KELL ELLÁTNI !
– A TERVEN JELÖLT MŰANYAGCSŐ VÍZVEZETÉKI MÉRETEK A CSŐVEZETÉKEK KÜLSŐ ÁTMÉRŐJÉT JELENTIK !
– A VÍZ ALAPVEZETÉKEK KISZAKASZOLÁSA A TERVEZETT MOFÉM GÖMPCSAPOKKAL TÖRTÉNIK.
– A VÁLASZTOTT CSAPTELEPEK A MOFÉM ÁLTAL GYÁRTOTT Eco Trend CSAPTELEPCSALÁD TERMÉKEI !
– A PADLÓBAN, SZABADON ÉS A FALHORONYBAN SZERELT SZENNYVÍZCSATORNA ÁG ÉS EJTŐVEZETÉK ANYAGA PVC KA CSŐBŐL KÉSZÜL, MÍG A FÖLDBEN SZERELT SZENNYVÍZ VEZETÉKET PVC KG TÍPUSÚ MŰANYAGCSŐBŐL ÉS IDOMAIBÓL KELL KÉSZÍTENI !
– A TERVEZETT GÁZVEZETÉK AZ MSZ EN ISO 3183 ILLETVE AZ MSZ EN 10255 SZERINTI SZAVATOLT MINŐSÉGŰ VARRATNÉLKÜLI ACÉLCSŐBŐL KÉSZÜL SZABADON SZERELVE, MÍG A FÖLDBEN SZERELT GÁZVEZETÉK MSZ EN 1555 SZERINTI, PE80 ANYAGÚ, GÁZRA MINŐSÍTETT SDR11 FALVASTAGSÁG VISZONYSZÁMÚ PE CSŐVEZETÉK. A SZABADON SZERELT ACÉLCSŐ VEZETÉKET ROZSDAMENTESÍTÉS UTÁN KÉTRÉTEGŰ BAUXÁLVÖRÖS ALAPMÁZOLÁSSAL, KÉTRÉTEGŰ SZÍNFEDŐ MÁZOLÁSSAL ÉS ZOMÁNCLAKKOZÁSSAL KELL ELLÁTNI !
– A TERVEZETT GÁZKÉSZÜLÉKEK FŐELZÁRÓI EFFEBI VENUS tip. ZÁRTHÁZAS MENETES GÖMBCSAPOK. A KÉSZÜLÉKELZÁRÓKNAK HOZZÁFÉRHETŐNEK KELL LENNIE !
– A TERVEZETT GÁZOS BERENDEZÉSEK MEGFELELNEK A 22/1998 (IV.17.) IKIM RENDELET ELŐÍRÁSAINAK, ILLETVE RENDELKEZNEK CE MEGFELELŐSÉGI JELÖLÉSSEL ÉS EK TÍPUSVIZSGÁLATI TANUSÍTVÁNNYAL !
– A TERVEZETT GÁZKAZÁNOK ÉGÉSTERMÉK-ELVEZETŐ/LEVEGŐ-BEVEZETŐ RENDSZERE A VIESSMANN ÁLTAL GYÁRTOTT ÉS FORGALMAZOTT ø60/ø100 mm-es MÉRETŰ KETTŐSFALÚ FÜGGŐLEGES PPS MŰANYAG FÜSTGÁZCSŐ/LEVEGŐCSŐBŐL ÉS RENDSZERELEMEKBŐL KÉSZÜL.
– A GÁZKAZÁNOK ELEKTROMOS ENERGIAELLÁTÁSA A VILLAMOS HÁLÓZATNAK CSAK OLYAN RÉSZÉRŐL TÁPLÁLHATÓ, AMELYET TESTZÁRLAT ESETÉN (A TÁPLÁLÓ ÁRAMKÖRBE, A TÁPLÁLÓ ELOSZTÓBA VAGY AZ AZT MEGELŐZŐ TÁPLÁLÁSBA IKTATOTT) 30 [mA] ÉRZÉKENYSÉGŰ VAGY ENNÉL ÉRZÉKENYEBB ÁRAM-VÉDŐKAPCSOLÓ ÖNMŰKÖDŐEN LEKAPCSOL.

ÁTNÉZETI HELYSZÍNRAJZ

"ÚJ ÉPÜLET"

Tomosi Zoltán
Épületgépész tervező
4034. Debrecen, Vámospércsi út 91/H.
Tel.: 06-30-367-92-93
E-mail: tomosizoli@freemail.hu

SZAKÁGI TÁRSTERVEZŐK

Építész :	
Statika :	
Elektromos :	
Külsö közmü :	

Létesítmény megnevezése:	Meglévő óvoda átalakítása-bővítése, bölcsőde kialak., megl. főzőkonyha átalakítása-bővítése 4177 Földes, Rákóczi u. 11. HRSZ.: 88		
Rajz megnevezése:	**VÍZ-, CSATORNA ÉS GÁZ SZERELÉS EMELETI ALAPRAJZA**		
Tervező : Tomosi Zoltán G-T/09-0793	Lépték : 1:50	Tervfajta : K.T.	EZEN TERVDOKUMENTÁCIÓ A TERVEZŐ SZELLEMI ALKOTÁSA, MELY JOGVÉDELEM ALATT ÁLL. FELHASZNÁLÁSA CSAK EGYSZERI ALKALOMMAL, A SZERZŐDÉSBEN FOGLALTAK SZERINT LEHETSÉGES !
	Terület : 0,30 m²	Dátum : 2017.05.	Rajzszám : **Ú/GVG - 2**