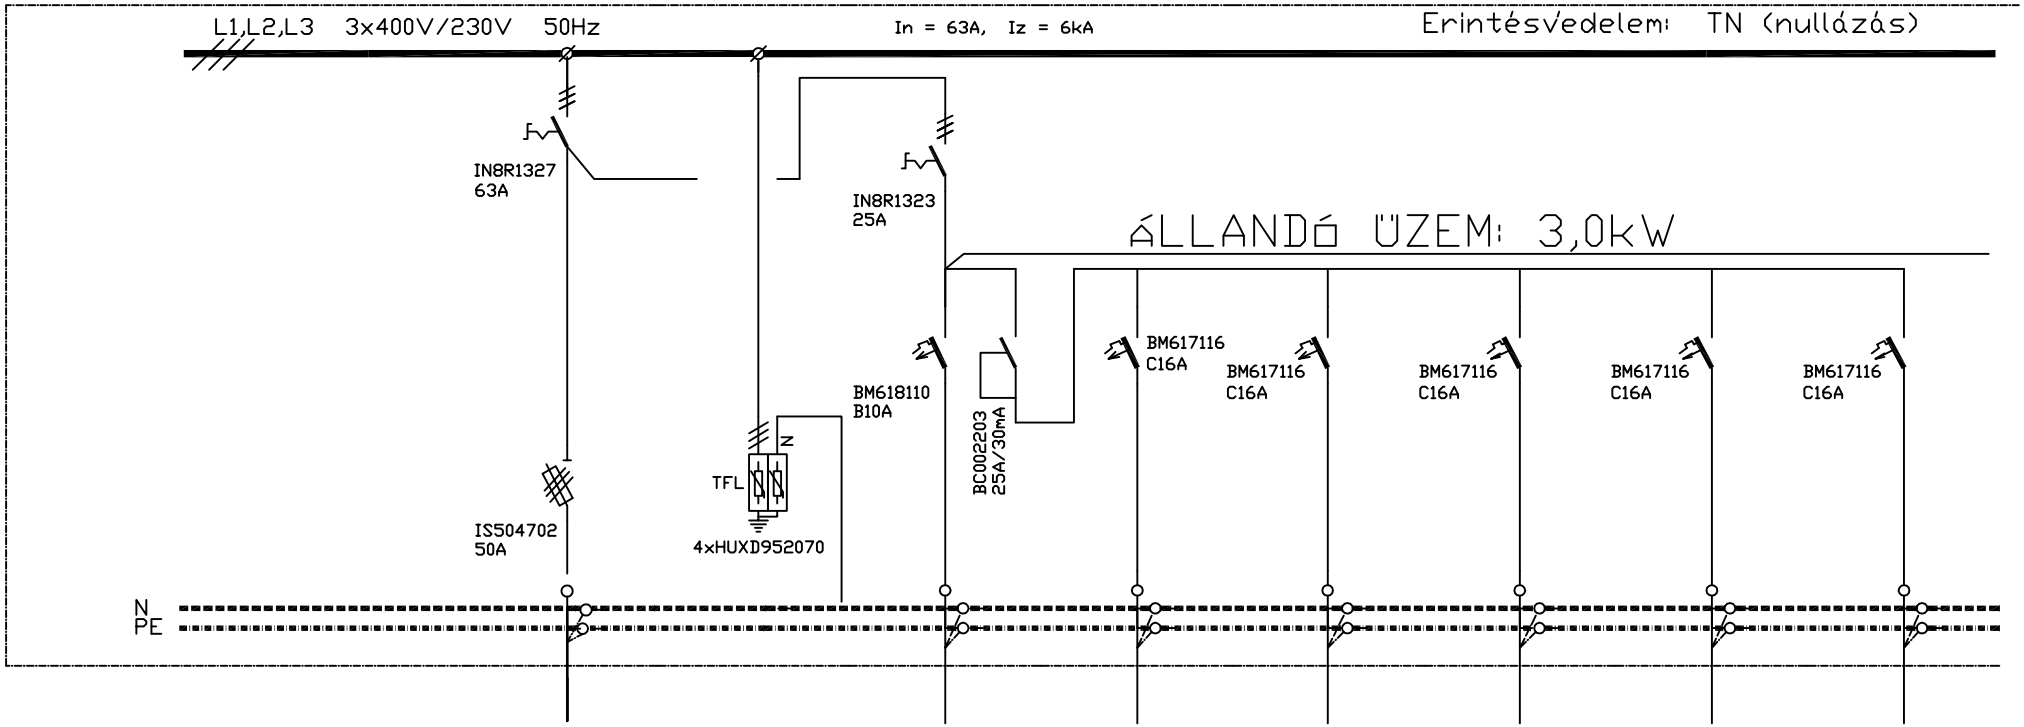


"KO"

LEÁGAZÁS SZÁM				K1	K2	K3	K4	K5	K6
MEGNEVEZÉS		Hálózati betáplálás	Túlfesz.véd.	Világítás bejárat, közl.	IIs+F Dugalj hütök	IIs+F Dugalj hütök	IIs+F Dugalj hütök	IIs+F Dugalj hütök	IIs+F Dugalj hütök
TELJESÍTM. [kW]		23,61/16,0kW		500W	300W	300W	300W	300W	300W
ÁRAMERÜSSÉG [A]									
VEZETÉK	TIPUS	NYY/Ø36MÜ-I		MCu/MÜ-I/NYM	MCu/MÜ-I/NYM	MCu/MÜ-I/NYM	MCu/MÜ-I/NYM	MCu/MÜ-I/NYM	MCu/MÜ-I/NYM
	KER.(mm ²)	5x25		3x1,5	3x2,5	3x2,5	3x2,5	3x2,5	3x2,5

VONATKOZÓ TERVEK: H/GE-0-TÓL H/GE-4-IG!

A terven szereplö alkatrészek tipusa SCHRACK

MÓDOSÍTÁS	DÁTUM	NÉV

TERVEZÖ: ZSÉVILL KFT
4032 DEBRECEN, POROSZLAY ÚT 77.

MEGBÍZÓ: FÖLDES NAGYKÖZSÉG ÖNKORMÁNYZATA
4177 FÖLDES, KARÁCSONY SÁNDOR TÉR 5.

LÉTESÍTMÉNY: MEGLEVÖ ÓVODA ÁTALAKÍTÁSA-BÖVÍTÉSE, BÖLCSÖDE KIALAKÍTÁSA MEGLEVÖ FÖZÖKONYHA ÁTALAKÍTÁSA-BÖVÍTÉSE 4177 FÖLDES, RÁKÓCZI U. 11. HRSZ.: 88

TERV: HÁTSÓ ÉPÜLET KONYHA VILLAMOS ELOSZTÓ TERVE

2017. 05.

LAPOK SZ:7

LAP:1


TERVEZÖ: NAGY ZSOLT V-T/09-0056

ELLENÖR:

MUNKA SZÁM:

TERV SZÁM: H/GE-4

RAJZ JEL:

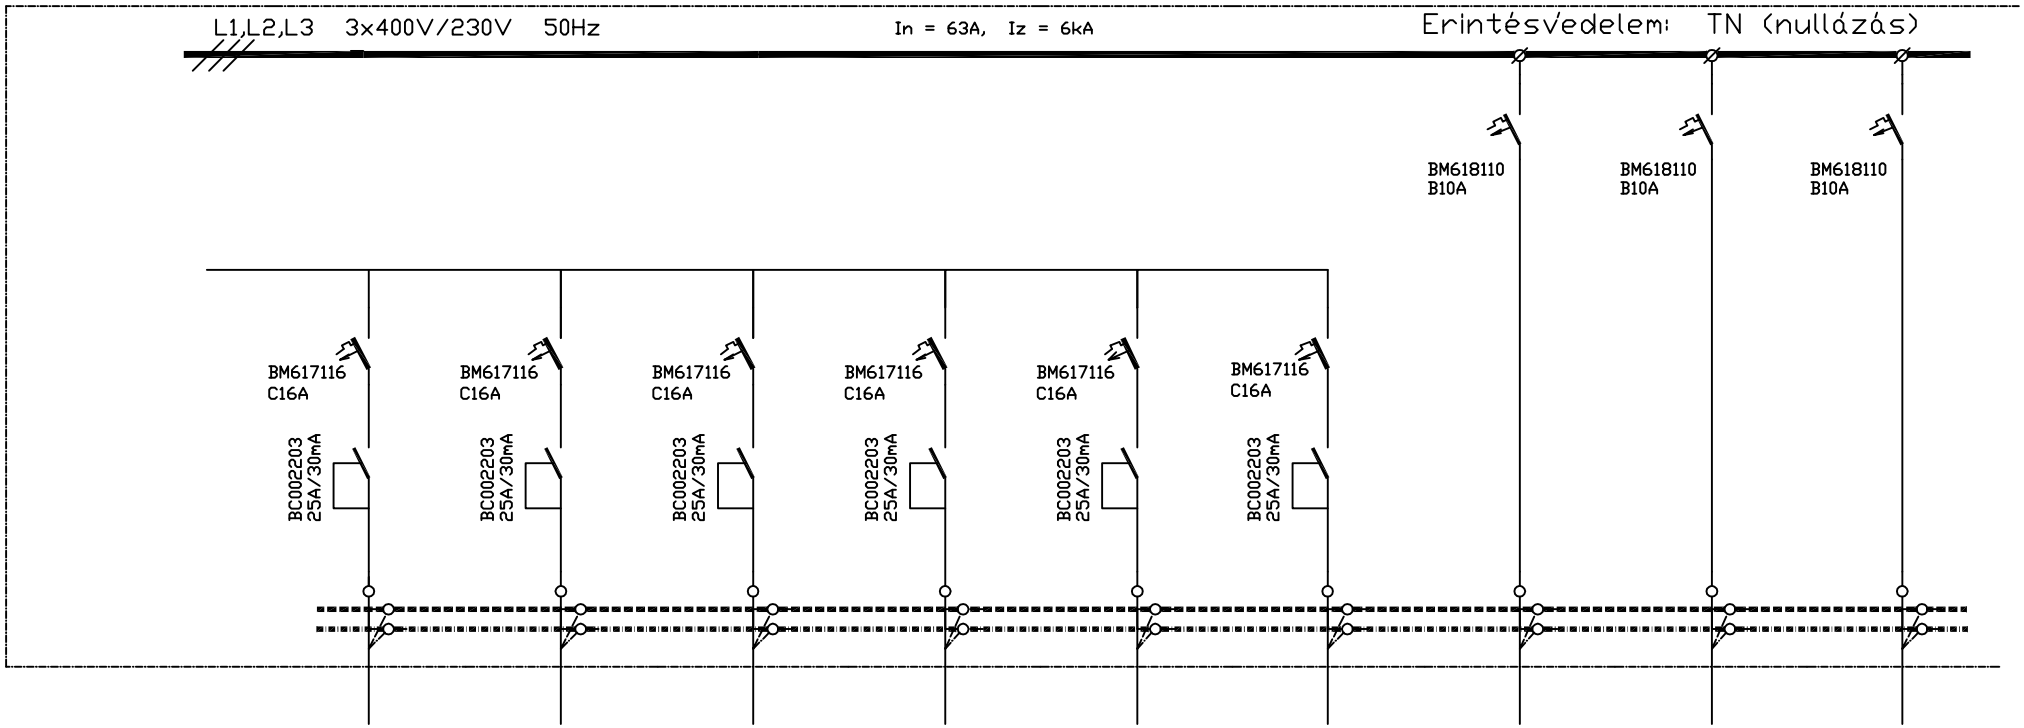

"KO"

LEÁGAZÁS SZÁM		K7	K8	K9	K10	K11	K12	V1	V2	V3
MEGNEVEZÉS		IIs+F Dugalj kazán csatl.	IIs+F Dugalj kazán csatl.	IIs+F Dugalj kazán automatika	IIs+F Dugalj szell. automatika	Tartalék	Tartalék	Világítás konyha, feh.mo. tejko.	Világítás főzőkonyha	Világítás rakt, előkészítő
TELJESÍTM. [kW]		300W	300W	200W	200W			800W	600W	600W
ÁRAMERŐSSÉG [A]										
VEZETÉK	TIPUS	MCu/MÜ-I/NYM	MCu/MÜ-I/NYM	MCu/MÜ-I/NYM	MCu/MÜ-I/NYM			MCu/MÜ-I/NYM	MCu/MÜ-I/NYM	MCu/MÜ-I/NYM
	KER.(mm²)	3x2,5	3x2,5	3x2,5	3x2,5			3x1,5	3x1,5	3x1,5

A terven szereplő alkatrészek tipusa SCHRACK

MÓDOSÍTÁS	DÁTUM	NÉV

TERVEZŐ: ZSÉVILL KFT
4032 DEBRECEN, POROSZLAY ÚT 77.

MEGBÍZÓ: FÖLDES NAGYKÖZSÉG ÖNKORMÁNYZATA
4177 FÖLDES, KARÁCSONY SÁNDOR TÉR 5.

LÉTESÍTMÉNY: MEGLEVŐ ÓVODA ÁTALAKÍTÁSA-BŐVÍTÉSE, BÖLCSŐDE KIALAKÍTÁSA MEGLEVŐ FŐZŐKONYHA ÁTALAKÍTÁSA-BŐVÍTÉSE
4177 FÖLDES, RÁKÓCZI U. 11. HRSZ.: 88

TERV: HÁTSÓ ÉPÜLET KONYHA VILLAMOS ELOSZTÓ TERVE

2017. 05.

LAPOK SZ:7

LAP:2


TERVEZŐ: NAGY ZSOLT V-T/09-0056

ELLENŐR:

MUNKA SZÁM:

TERV SZÁM: H/GE-4

RAJZ JEL:

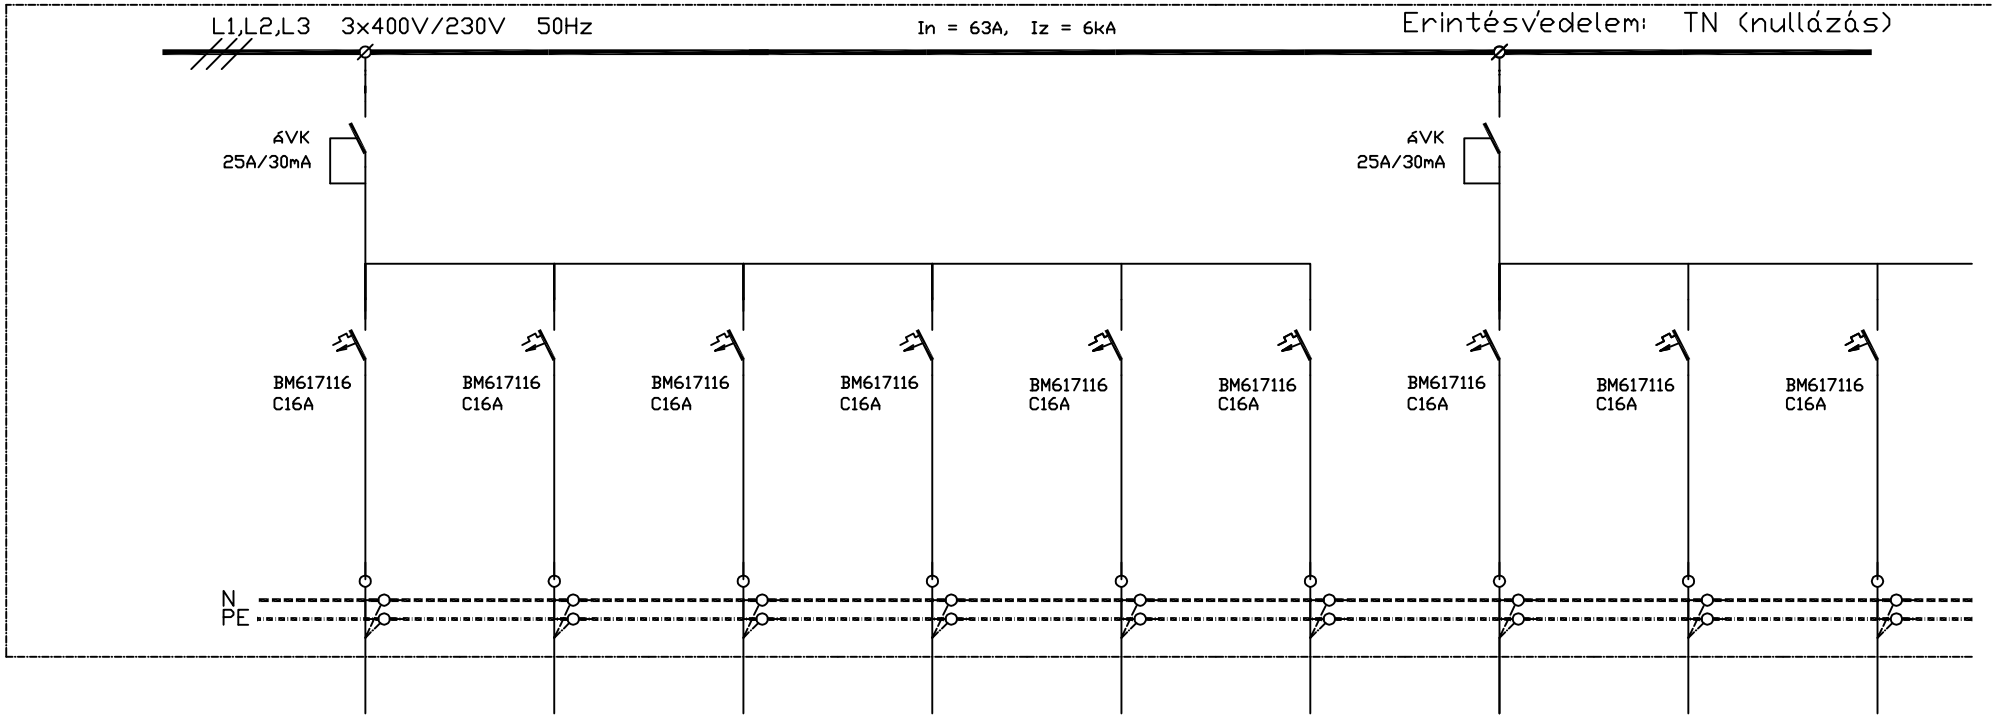

"KO"

LEÁGAZÁS SZÁM		V4	V5	V6	V7	V8	V9	V10	V11	V12
MEGNEVEZÉS		IIs+F Dugalj közlekedő	IIs+F Dugalj konyhatér	Sütő-párolló csatlakozás	IIs+F Dugalj melegentartó	IIs+F Dugalj melegentartó	IIs+F Dugalj melegentartó	IIs+F Dugalj sokkoló	Húsdaráló csatlakozás	Dagasztó csatlakozás
TELJESÍTM. [kW]		1000W	1000W	1000W	1500W	1500W	1500W	950W	750W	750W
ÁRAMERŐSSÉG [A]										
VEZETÉK	TIPUS	MCu/MÜ-I/NYM	MCu/MÜ-I/NYM	MCu/MÜ-I/NYM	MCu/MÜ-I/NYM	MCu/MÜ-I/NYM	MCu/MÜ-I/NYM	MCu/MÜ-I/NYM	MCu/MÜ-I/NYM	MCu/MÜ-I/NYM
	KER.(mm ^{2})	3x2,5	3x2,5	3x2,5	3x2,5	3x2,5	3x2,5	3x2,5	3x2,5	3x2,5

A terven szereplő alkatrészek tipusa SCHRACK

MÓDOSÍTÁS	DÁTUM	NÉV

TERVEZŐ:
ZSÉVILL KFT
4032 DEBRECEN, POROSZLAY ÚT 77.

MEGBÍZÓ:
FÖLDES NAGYKÖZSÉG ÖNKORMÁNYZATA
4177 FÖLDES, KARÁCSONY SÁNDOR TÉR 5.

LÉTESÍTMÉNY: MEGLEVŐ ÓVODA ÁTALAKÍTÁSA-BŐVÍTÉSE, BÖLCSŐDE KIALAKÍTÁSA
MEGLEVŐ FŐZŐKONYHA ÁTALAKÍTÁSA-BŐVÍTÉSE
4177 FÖLDES, RÁKÓCZI U. 11. HRSZ.: 88

TERV:
HÁTSÓ ÉPÜLET KONYHA
VILLAMOS ELOSZTÓ TERVE

2017. 05.

LAPOK SZ:7

LAP:3


TERVEZŐ:
NAGY ZSOLT
V-T/09-0056

ELLENŐR:

MUNKA SZÁM:

TERV SZÁM: H/GE-4

RAJZ JEL:

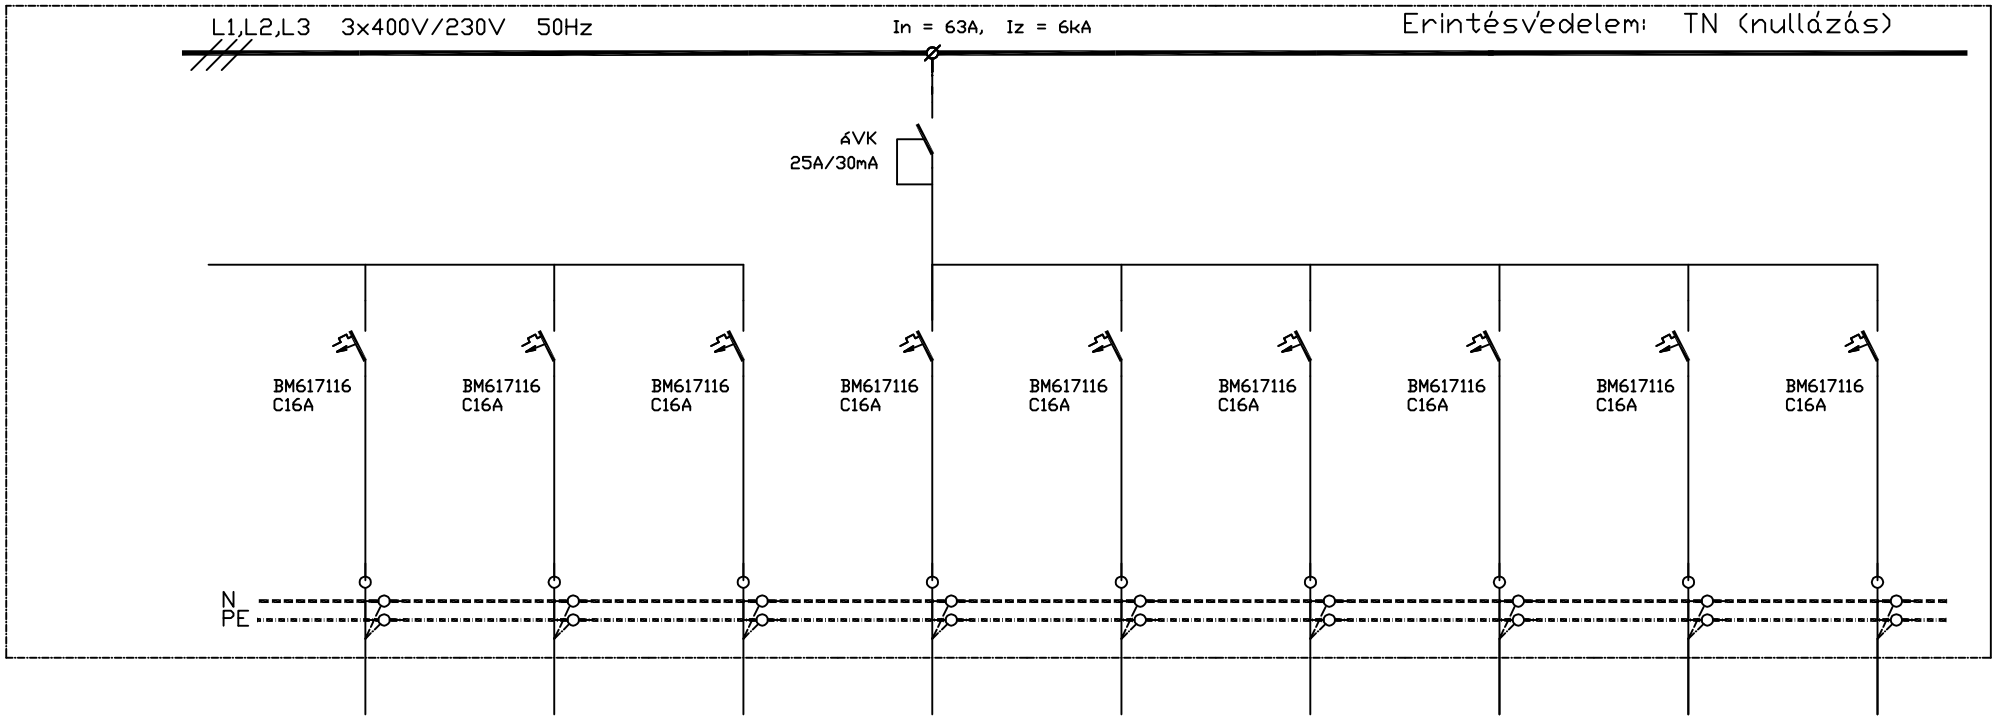

"KO"

LEÁGAZÁS SZÁM		V13	V14	V15	V16	V17	V18	V19	V20	V21
MEGNEVEZÉS		Zöldség, felvágott szeletelő	Tartalék	Tartalék	Főzőlap csatlakozás	Mosogatógép csatlakozás	Mosógép csatlakozás	Tartalék	Tartalék	Tartalék
TELJESÍTM. [kW]		1000W			2000W	1500W	1800W			
ÁRAMERŐSSÉG [A]										
VEZETÉK	TIPUS	MCu/MŰ-I/NYM			MCu/MŰ-I/NYM	MCu/MŰ-I/NYM	MCu/MŰ-I/NYM			
	KER.(mm ^{2})	3x2,5			3x2,5	3x2,5	3x2,5			

A terven szereplő alkatrészek tipusa SCHRACK

MÓDOSÍTÁS	DÁTUM	NÉV

TERVEZŐ:
ZSÉVILL KFT
4032 DEBRECEN, POROSZLAY ÚT 77.

MEGBÍZÓ:
FÖLDES NAGYKÖZSÉG ÖNKORMÁNYZATA
4177 FÖLDES, KARÁCSONY SÁNDOR TÉR 5.

LÉTESÍTMÉNY:
MEGLEVŐ ÓVODA ÁTALAKÍTÁSA-BŐVÍTÉSE, BÖLCSŐDE KIALAKÍTÁSA
MEGLEVŐ FŐZŐKONYHA ÁTALAKÍTÁSA-BŐVÍTÉSE
4177 FÖLDES, RÁKÓCZI U. 11. HRSZ.: 88

TERV:
HÁTSÓ ÉPÜLET KONYHA
VILLAMOS ELOSZTÓ TERVE

2017. 05.

LAPOK SZ:7

LAP:4

TERVEZŐ:
NAGY ZSOLT
V-T/09-0056


ELLENŐR:

MUNKA SZÁM:

TERV SZÁM: H/GE-4

RAJZ JEL:

0	1	2	3	4	5	6	7	8	9

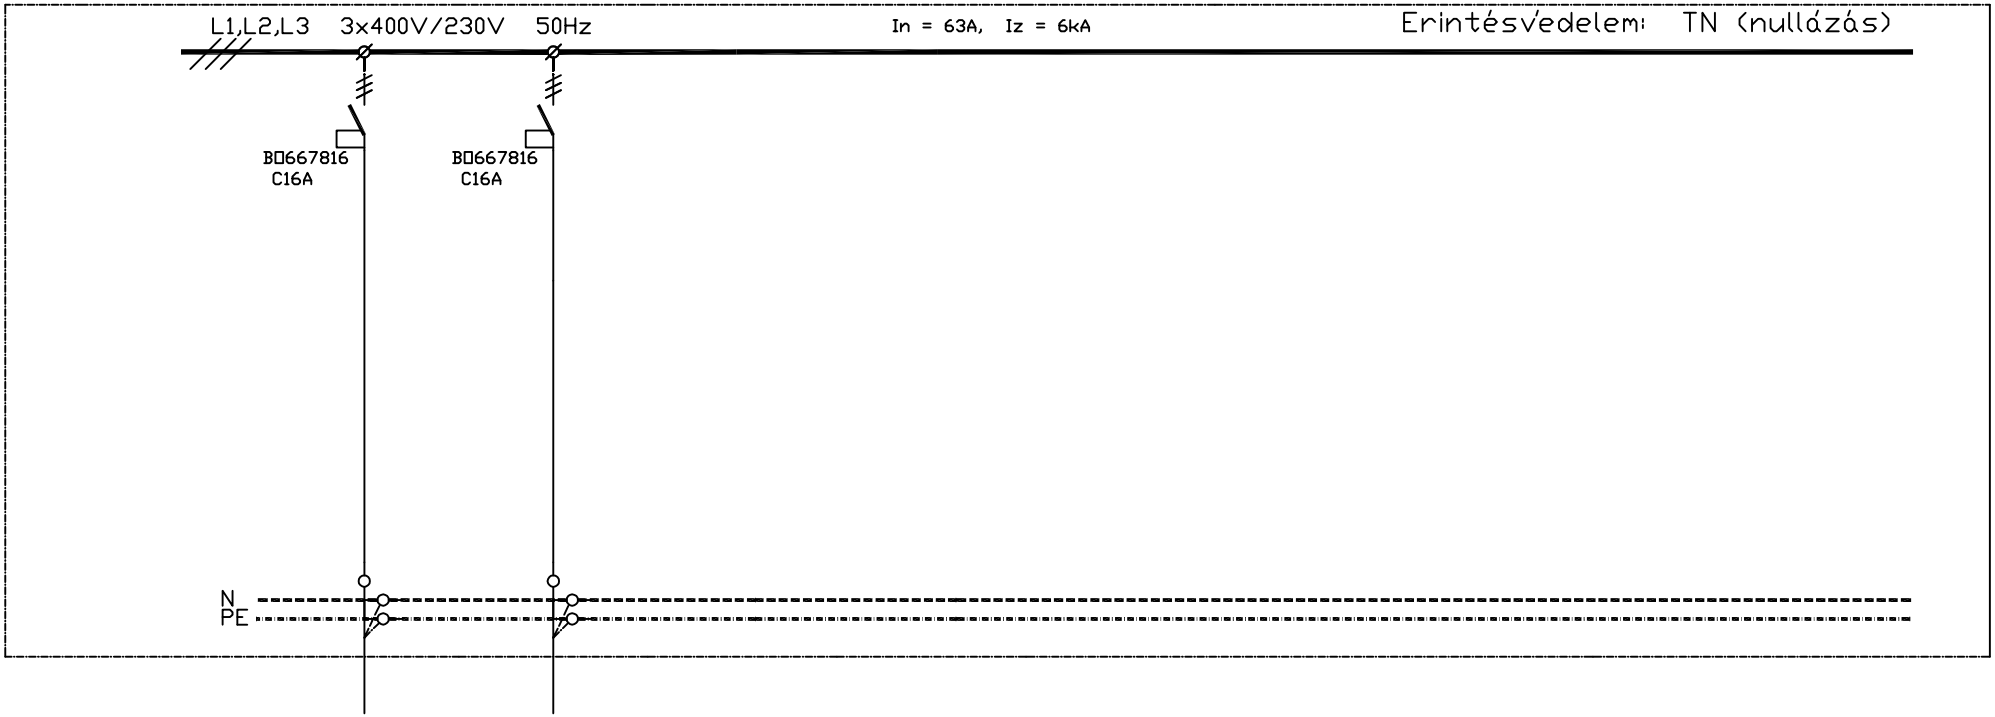

"KO"

LEÁGAZÁS SZÁM		V22-23-24	V25-26-27							
MEGNEVEZÉS		Burgonyakoptató csatlakozás	Tartalék							
TELJESÍTM. [kW]		750W								
ÁRAMERŐSSÉG [A]										
VEZETÉK	TIPUS	MCu/MÜ-I/NYM								
	KER.(mm ^{2})	5x2,5								

A terven szereplő alkatrészek tipusa SCHRACK

MÓDOSÍTÁS	DÁTUM	NÉV

TERVEZŐ:
ZSÉVILL KFT
4032 DEBRECEN, POROSZLAY ÚT 77.

MEGBÍZÓ:
FÜLDES NAGYKÖZSÉG ÖNKORMÁNYZATA
4177 FÜLDES, KARÁCSONY SÁNDOR TÉR 5.

LÉTESÍTMÉNY: MEGLEVŐ ÓVODA ÁTALAKÍTÁSA-BŐVÍTÉSE, BÖLCSŐDE KIALAKÍTÁSA
MEGLEVŐ FŐZŐKONYHA ÁTALAKÍTÁSA-BŐVÍTÉSE
4177 FÜLDES, RÁKÓCZI U. 11. HRSZ.: 88

TERV:
HÁTSÓ ÉPÜLET KONYHA
VILLAMOS ELOSZTÓ TERVE

2017. 05.

LAPOK SZ:7

LAP:5


TERVEZŐ:
NAGY ZSOLT
V-T/09-0056

ELLENŐR:

MUNKA SZÁM:

TERV SZÁM: H/GE-4

RAJZ JEL:

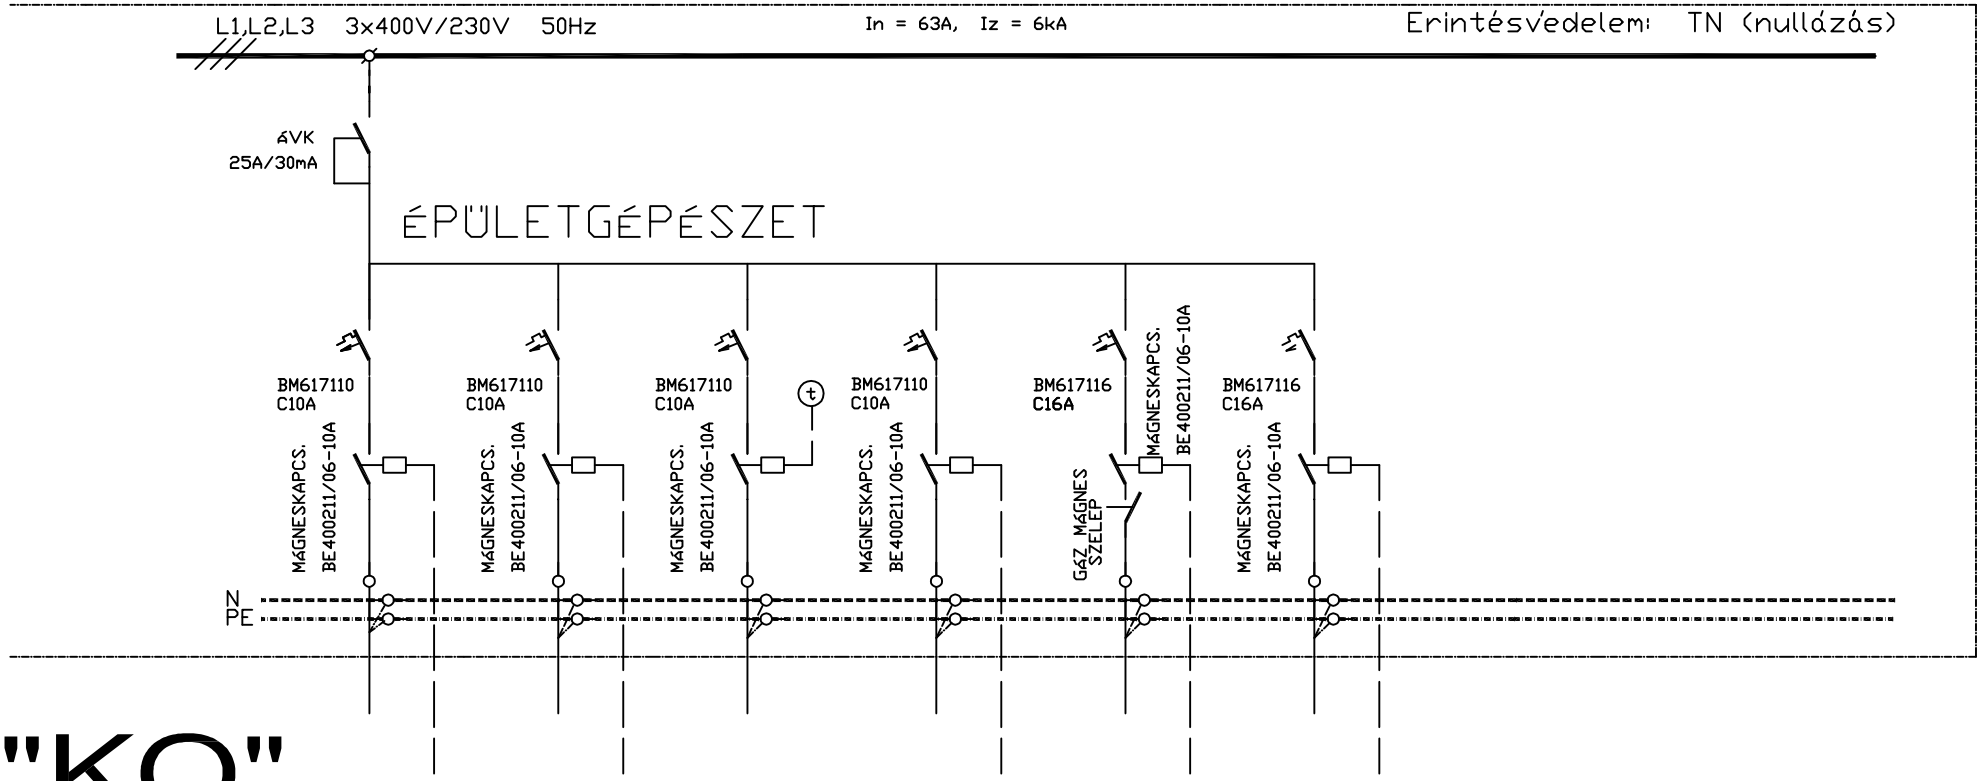

"KO"

LEÁGAZÁS SZÁM		G1	G2	G3	G4	G5	G6			
MEGNEVEZÉS		Rad. fűtési szív. csatlakozás	Szell. fűtési szív. csatlakozás	Cirkulációs szív. csatlakozás	HMV töltő szív. csatlakozás	Szellőzőgép csatlakozás	Tartalék			
TELJESÍTM. [kW]		310W	100W	120W	120W	2x480W				
ÁRAMERŐSSÉG [A]										
VEZETÉK	TIPUS	NYM	NYM	NYM	NYM	NYM				
	KER.(mm ^{2})	3x2,5	3x2,5	3x2,5	3x2,5	3x2,5				

A terven szereplő alkatrészek tipusa SCHRACK

MÓDOSÍTÁS	DÁTUM	NÉV

TERVEZŐ: NAGY ZSOLT V-T/09-0056

MEGBÍZÓ: FÜLDES NAGYKÖZSÉG ÖNKORMÁNYZATA 4177 FÜLDES, KARÁCSONY SÁNDOR TÉR 5.

LÉTESÍTMÉNY: MEGLEVŐ ÓVODA ÁTALAKÍTÁSA-BŐVÍTÉSE, BÖLCSŐDE KIALAKÍTÁSA MEGLEVŐ FŐZŐKONYHA ÁTALAKÍTÁSA-BŐVÍTÉSE 4177 FÜLDES, RÁKÓCZI U. 11. HRSZ.: 88

TERV: HÁTSÓ ÉPÜLET KONYHA VILLAMOS ELOSZTÓ TERVE

2017. 05.

LAPOK SZ.: 7

LAP: 6

TERVEZŐ:

ELLENŐR:

IR.VEZ.:


MUNKA SZÁM:

TERV SZÁM: H/GE-4

RAJZ JEL:

0	1	2	3	4	5	6	7	8	9

SCHRACK WSM 1008260 TIP. FALI VILLAMOS ELOSZTÓSZEKRÉNY IP66

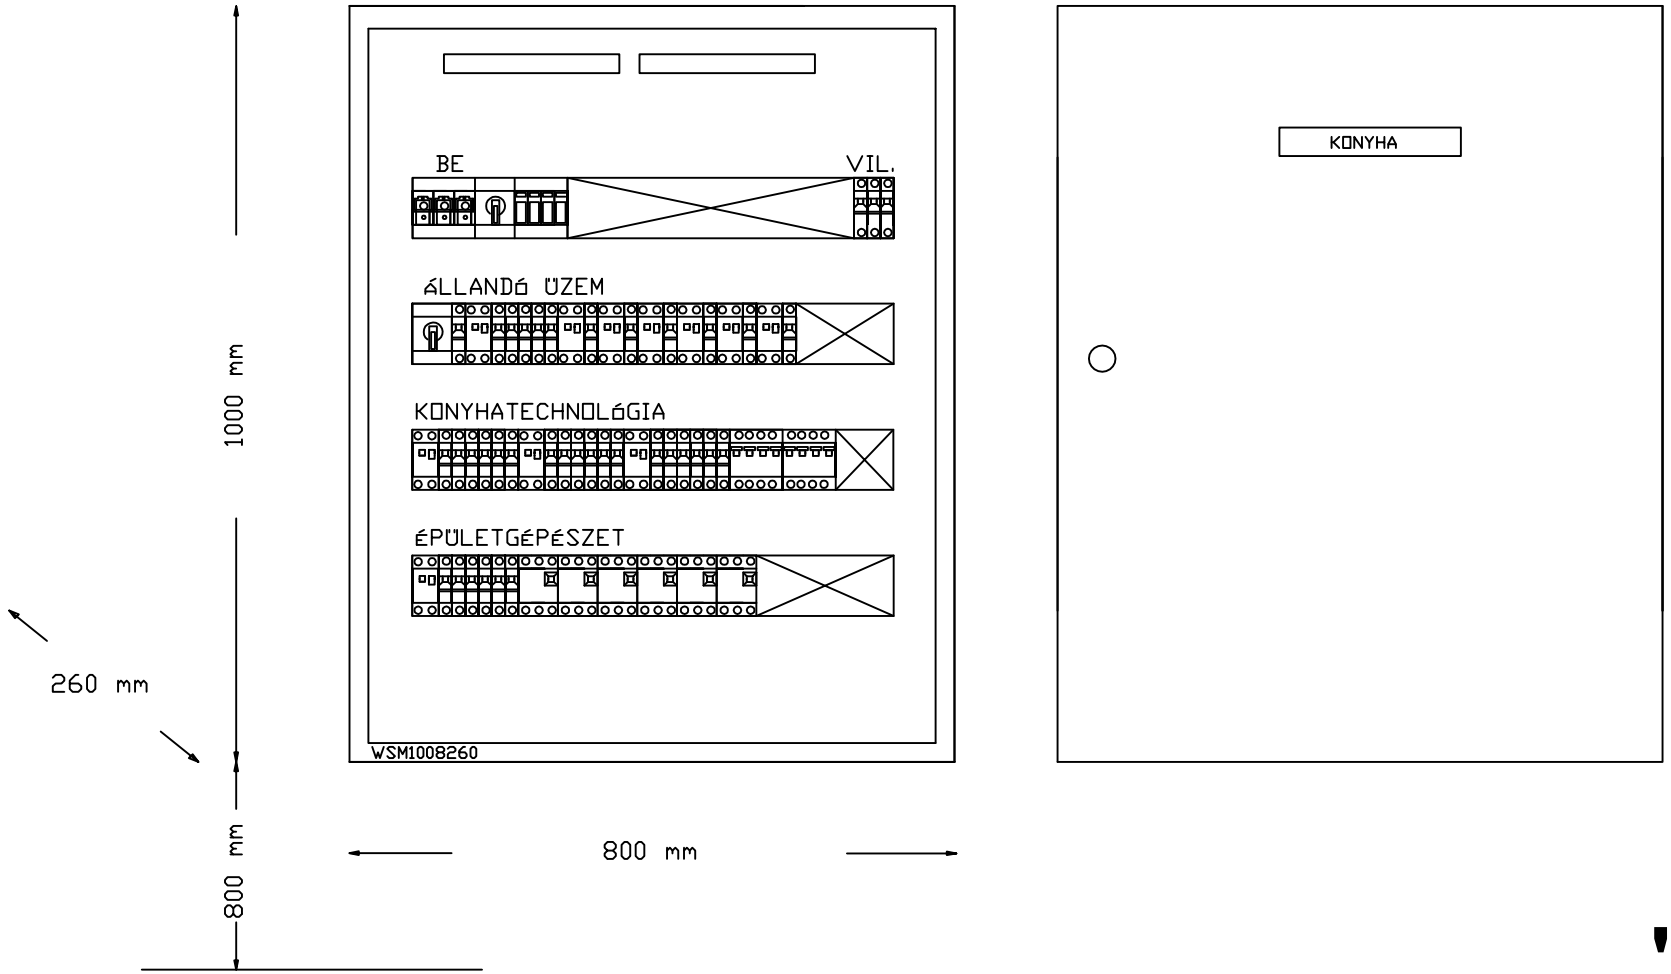

"KO"

A terven szereplő alkatrészek tipusa SCHRACK

MÓDOSÍTÁS	DÁTUM	NÉV	TERVEZŐ: ZSÉVILL KFT 4032 DEBRECEN, PÓROSZLAY ÚT 77.	LÉTESÍTMÉNY: MEGLEVŐ ÓVODA ÁTALAKÍTÁSA-BŐVÍTÉSE, BÖLCSŐDE KIALAKÍTÁSA MEGLEVŐ FŐZŐKONYHA ÁTALAKÍTÁSA-BŐVÍTÉSE 4177 FÜLDES, RÁKÓCZI U. 11. HRSZ.: 88	2017. 05.	TERVEZŐ: NAGY ZSOLT V-T/09-0056	MUNKA SZÁM:
			MEGBÍZÓ: FÜLDES NAGYKÖZSÉG ÖNKORMÁNYZATA 4177 FÜLDES, KARÁCSONY SÁNDOR TÉR 5.	TERV: HÁTSÓ ÉPÜLET KONYHA VILLAMOS ELOSZTÓ TERVE	LAPOK SZ.: 7		TERV SZÁM: H/GE-4
					LAP: 7	ELLENŐR:	RAJZ JEL: