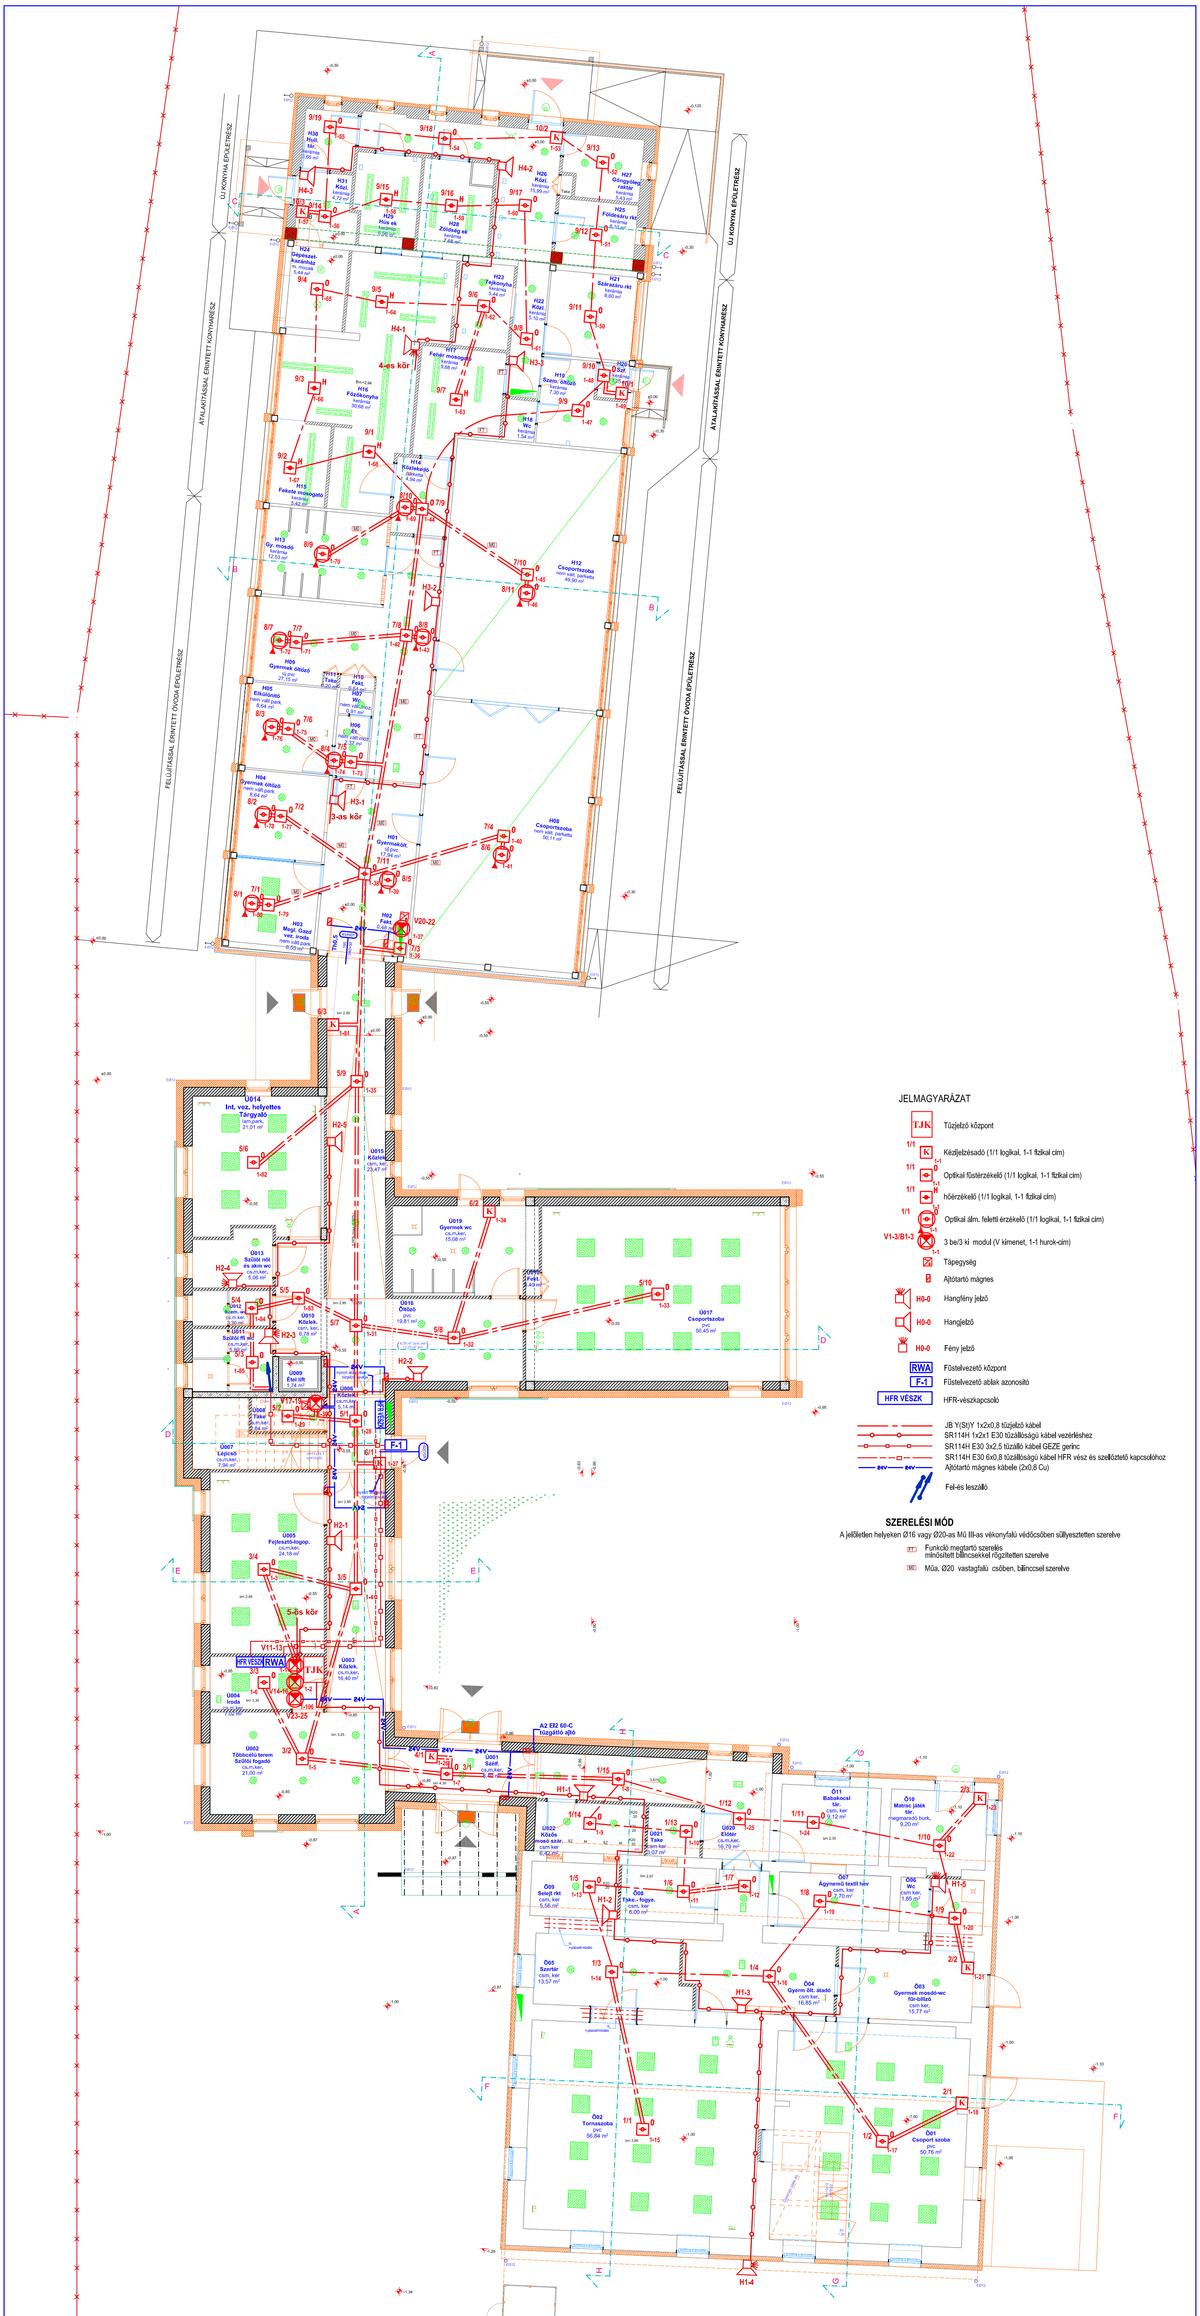


Generál Tervező: **Gori-Archi-Stúdió Kft. 4032 DEBRECEN. Thomas Mann u. 25. fszt 2.**	**Építtető:** **Földes Nagyközség Önkormányzata 4177 Földes, Karácsony Sándor tér 5.**	**Tervező:** **KISS GÁBOR** V-T-09-0804, TUJ-09-0804 4029 Debrecen, Csapó u. 92. kiss-gabor@kiss-gabor.hu	**Tervfajta:** ENG-KIV **Tervszám:** 2017/ 18T
Szakág: TŰZJELZŐ	**Rajz: FÖLDSZINT ÁTNÉZETI TELEPÍTÉSI RAJZ**		
Méretarány: 1:100	**Terv:** Földesi óvoda fejlesztése, bölcsőde kialakítása a foglalkoztatás elősegítése és az életminőség javítása érdekében" pályázathoz Óvoda átalakítása-bővítése új épület-szárnnyal, bölcsőde kialakítá- sa meglévő épület átalakításával. Meglévő főzőkonyha átalakítása és bővítése kapacitás bővítéssel. 4177 Földes, Rákóczi utca 11, HRSZ.: 88		**Rajzszám:** TJ-1
Dátum: 2017.05.02.			