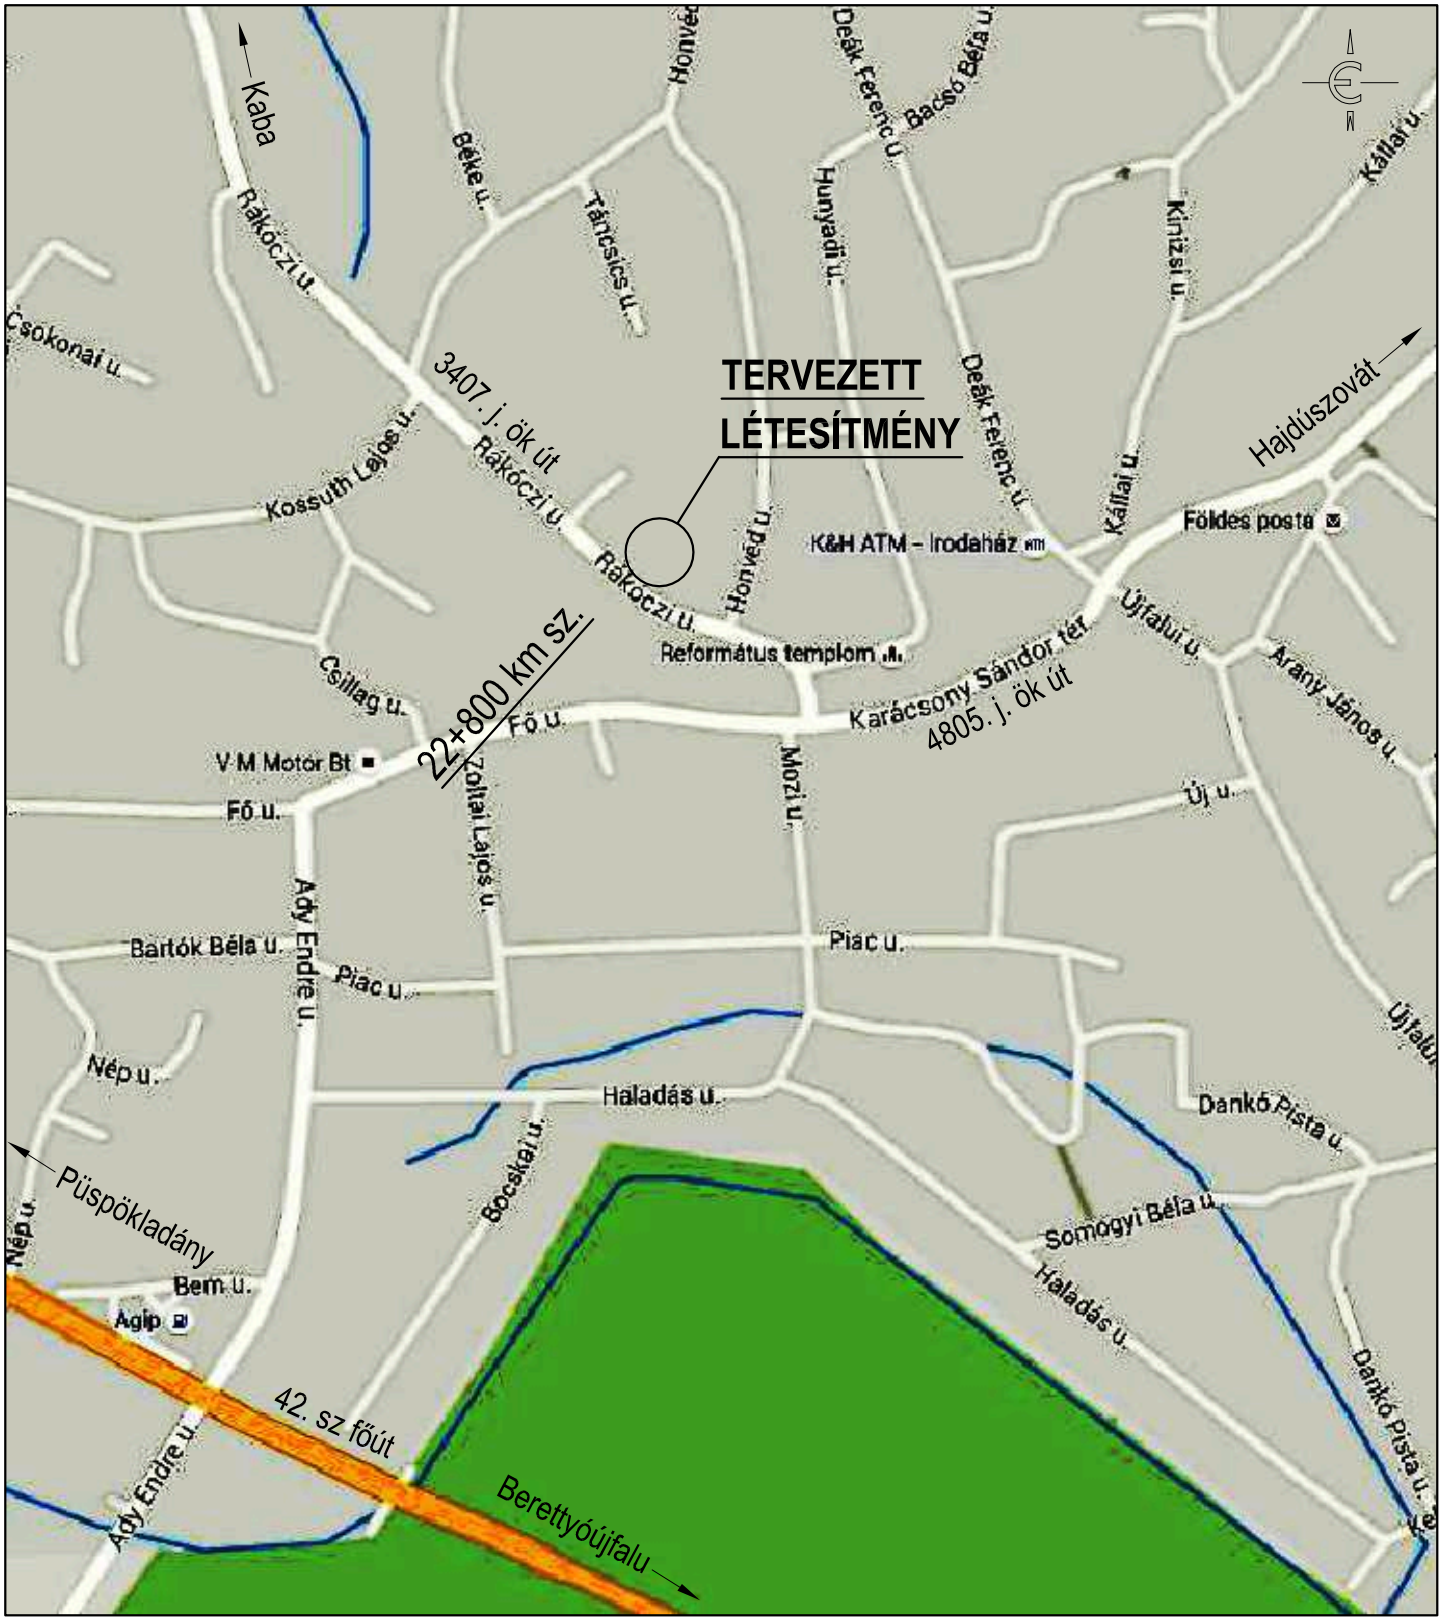


KONZOL 50 Magas- és Mélyépítő Tervező Kft. 4026 Debrecen, Csemete u. 1. Tel.: 06-20-539-0024	Tervszám: 55/2016.
FÖLDES, RÁKÓCZI U. 11. SZ. (HRSZ.: 88.) ALATTI ÓVODA BŐVÍTÉS ÚTÉPÍTÉSI KIVITELI TERVE **ÁTNÉZETI HELYSZÍNRAJZ**	Rajzszám: U - 1
	Méretarány:
	Dátum: 2017. május hónap
Tervező: Török Róza okleveles építőmérnök KÉ-K-09-0134	Tervező: Tarcsai László okleveles építőmérnök KÉ-K-09-0880