

METSZETEK M 1:100


A - A METSZET

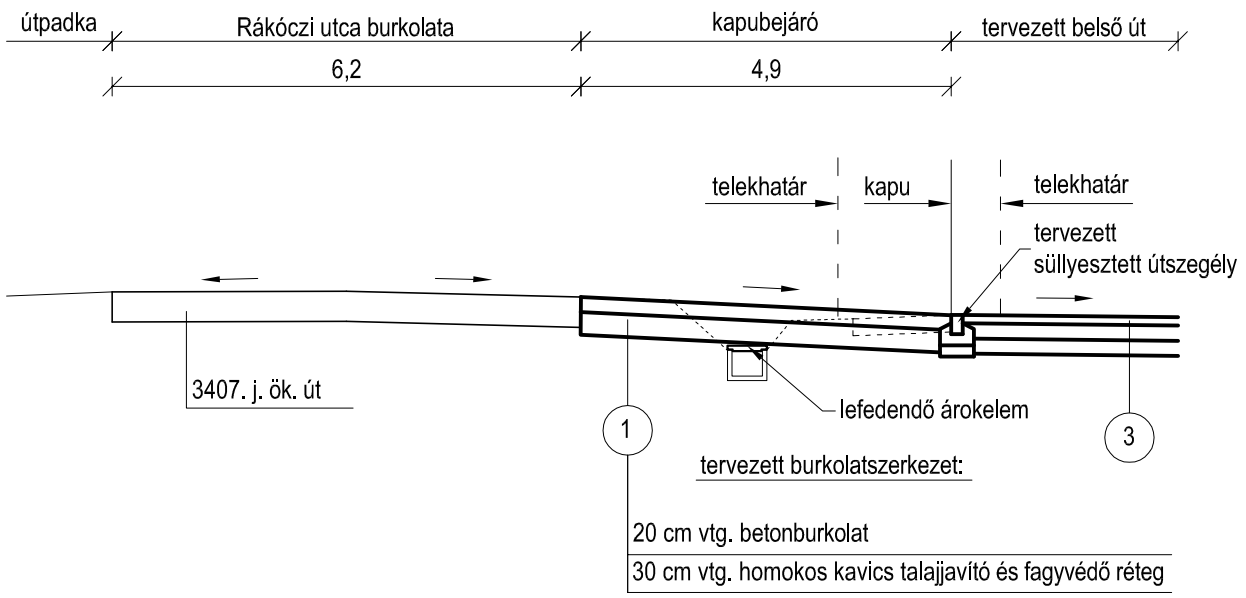

C - C METSZET

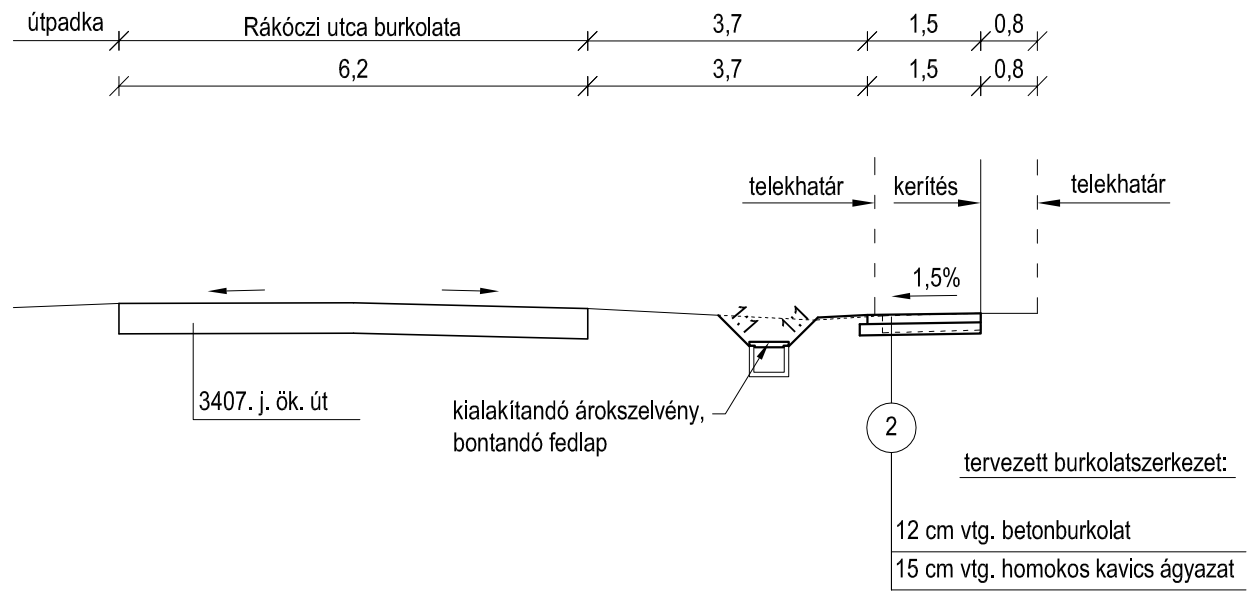

B - B METSZET

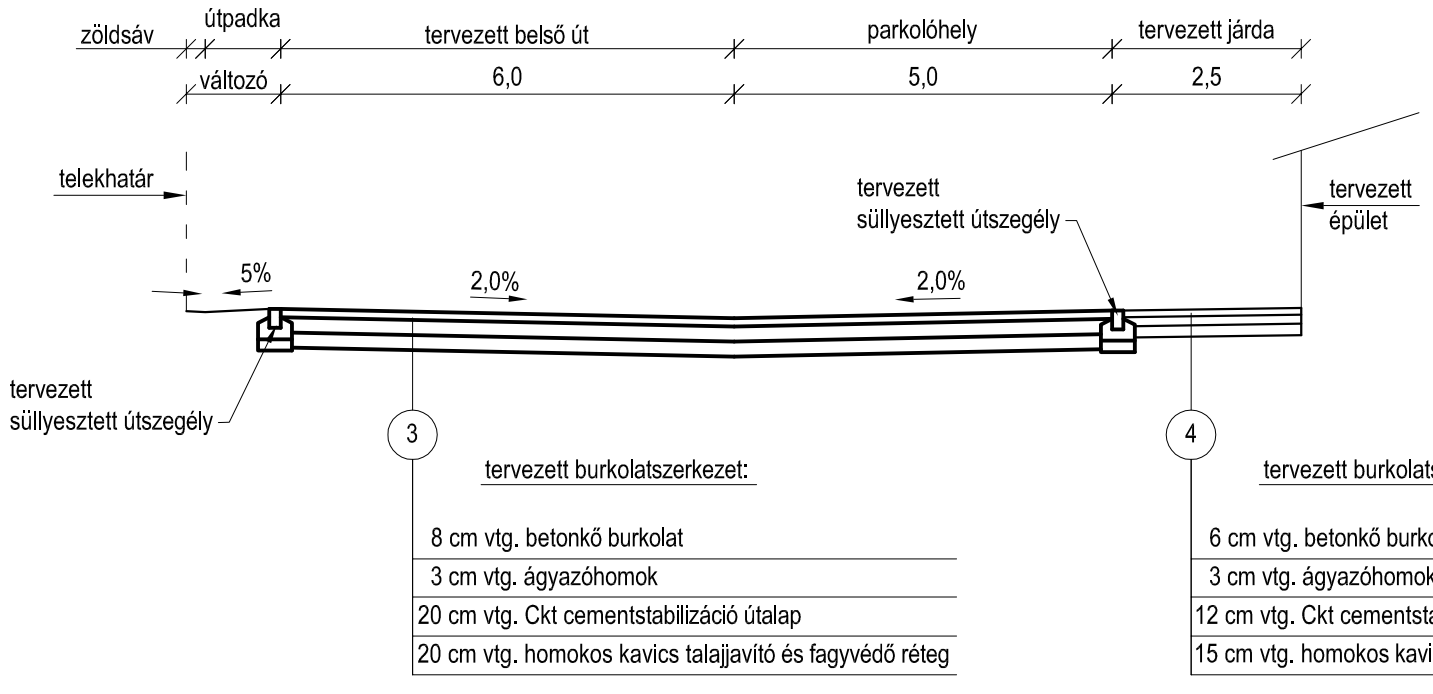

KONZOL 50 Magas- és Mélyépítő Tervező Kft.
4026 Debrecen, Csemete u. 1. Tel.: 06-20-539-0024

Tervszám: 55/2016.

FÖLDES, RÁKÓCZI U. 11. SZ. (HRSZ.: 88.)
ALATTI ÓVODA BŐVÍTÉS
ÚTÉPÍTÉSI KIVITELI TERVE

METSZETEK

Rajzszám: U - 3

Méretarány: M 1:100

Dátum: 2017. május hónap

Tervező: Török Róza
okleveles építőmérnök
KÉ-K-09-0134

Tervező: Tarcsai László
okleveles építőmérnök
KÉ-K-09-0880