

RÉSZLETRAJZOK M 1:20


1 - 1

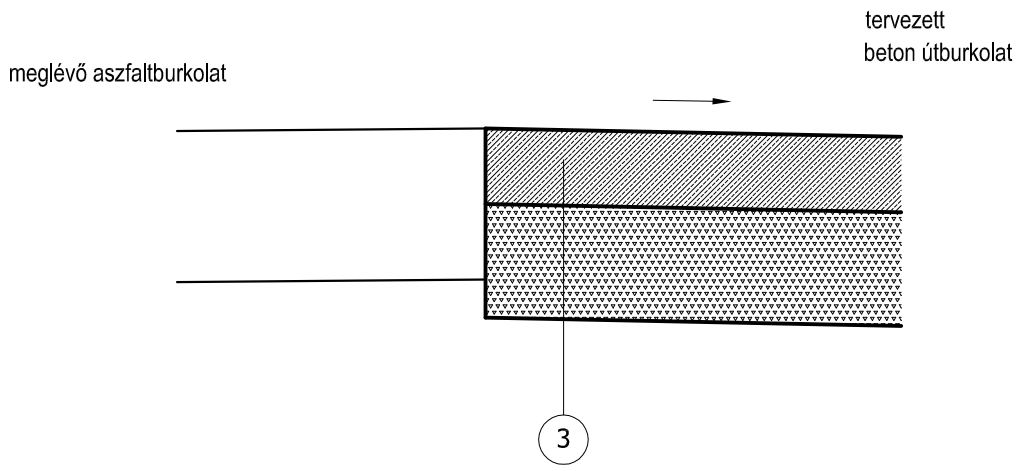


2 - 2

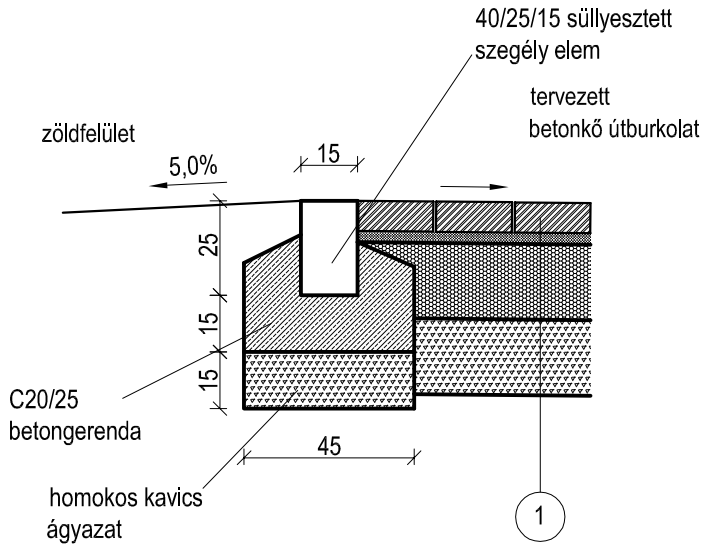

3 - 3

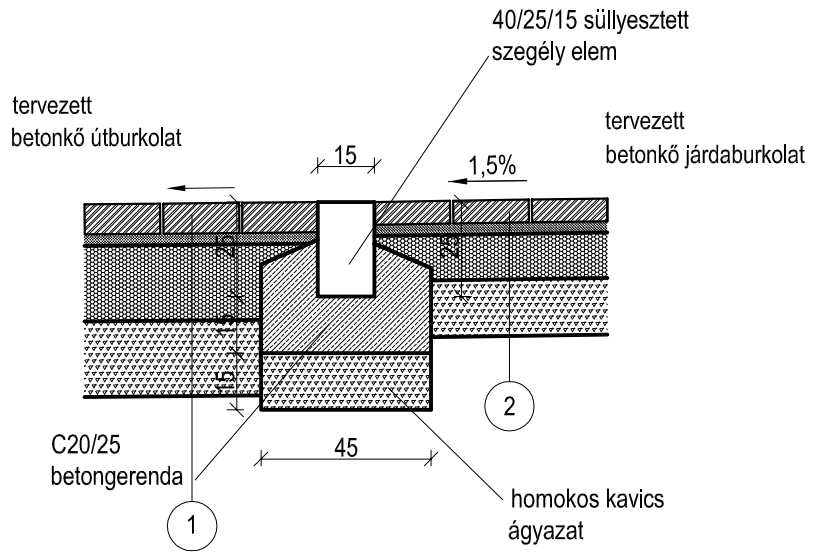

4 - 4

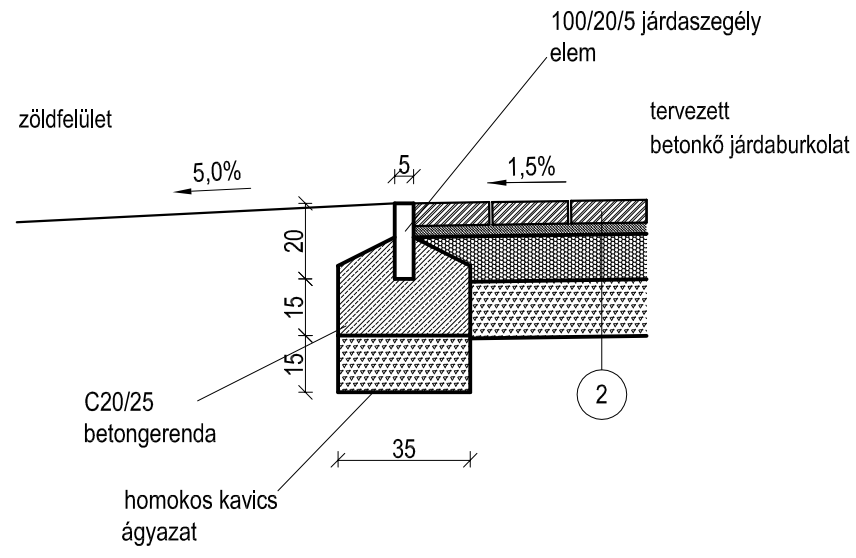

1 tervezett burkolatszerkezet:

8 cm vtg. betonkő burkolat
3 cm vtg. ágyazóhomok
20 cm vtg. Ckt cementstabilizáció útalap
20 cm vtg. homokos kavics talajjavító és fagyvédő réteg

2 tervezett burkolatszerkezet:

6 cm vtg. betonkő burkolat
3 cm vtg. ágyazóhomok
12 cm vtg. Ckt cementstabilizáció útalap
15 cm vtg. homokos kavics ágyazat

3 tervezett burkolatszerkezet:

20 cm vtg. betonburkolat
30 cm vtg. homokos kavics talajjavító és fagyvédő réteg

KONZOL 50 Magas- és Mélyépítő Tervező Kft.
4026 Debrecen, Csemete u. 1. Tel.: 06-20-539-0024

Tervszám: 55/2016.

FÖLDES, RÁKÓCZI U. 11. SZ. (HRSZ.: 88.)
ALATTI ÓVODA BŐVÍTÉS
ÚTÉPÍTÉSI KIVITELI TERVE

RÉSZLETRAJZOK

Rajzszám: U - 4

Méretarány: M 1:20

Dátum: 2017. május hónap

Tervező: Török Róza
okleveles építőmérnök
KÉ-K-09-0134

Tervező: Tarcsai László
okleveles építőmérnök
KÉ-K-09-0880