
Konyhatechnológia M 1:50

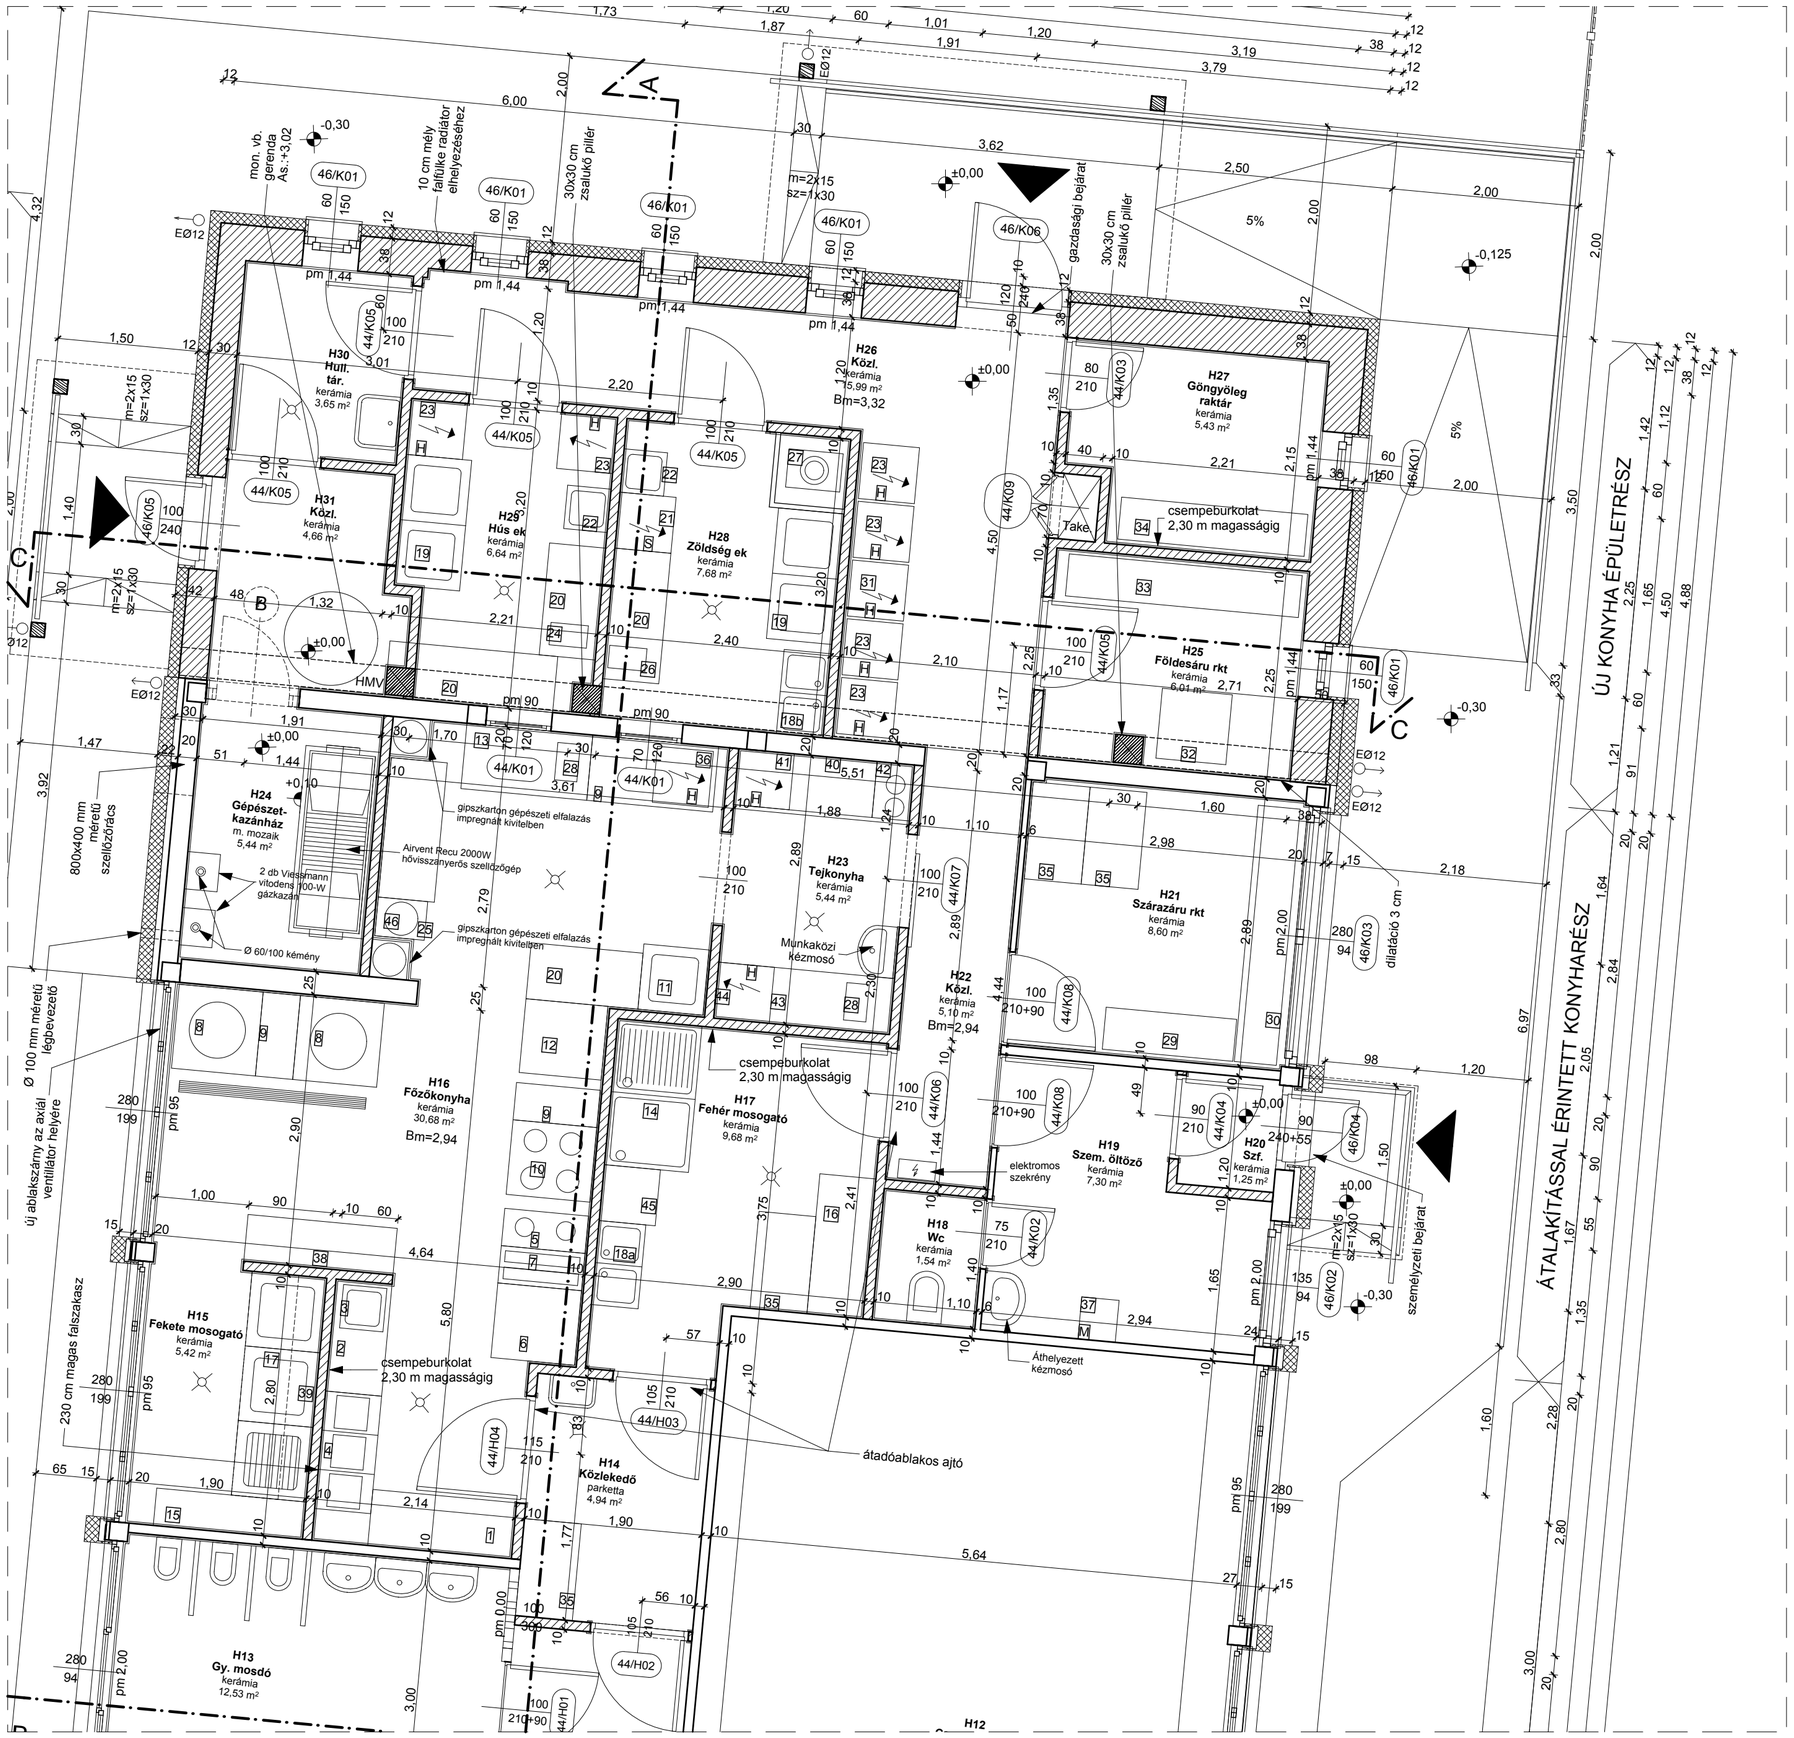

sorsz.	megnevezés	típus	méret (mm)	elektromos és gáz igény (kW/V)	megjegyzés
1	rm. asztal	Vendi	900-1800x600x850		hátsó felhajtással
2	rm. asztal	Vendi	900-1800x600x850		beépített mosogató, hátsó felhajtással
3	rm. mosogató				beépítve
4	melegentartó kocsi	GMK31	1260x600x850	1,5/230	3 db GN1/1
5	nagykonyhai tűzhely	GT2,94SE	400x900x900	7,0	két égővel
6	semleges munkaasztal	Vendi	800x900x900		fiókkal és nyitott tárolótérrel
7	olajsütő	GF2x8-94	400x900x900	6+6	2x8 l-es
8	150 l-es főzőüst	GLR 151	900x900x900	2x19 GÁZ	égéstermék elvezető kell 2 db - vízigény
9	semleges munkaasztal	Vendi	400x900x900		fiókkal és nyitott tárolótérrel
10	nagykonyhai tűzhely	GT4,98SE	800x900x900	14,0	négy égővel MEGLEVŐ
11	kézi mosogató	NM701	700x700x850		állítható lábak, medence belső méret: 600x500x300 mm
12	sütő-pároló/Rational	CombiMasterPlus201G	879x791x1782	16 A/230+48GÁZ	20 db GN1/1- vízigény
13	hűtött munkaasztal	Vendi	1350x700x850	0,61/230	4 fiókos
14	kézi mosogató 2M Csepegtető betét	NM803	1600x800x850 700x700x100		állítható lábak, medence belső méret: 700x700x300 mm
15	tároló/állvány				
16	rm. asztal	Vendi	900-1800x600x850		ledobó nyílással, hátsó felhajtással
17	kézi mosogató 3 M Csepegtető betét		2350x900x850 700x700x100		MEGLEVŐ, lábakkal együtt
18a	rm. kétmedencés	1 db meglévő	900x500		állítható lábak, medence belső méret: 350x350x150 mm
18b	háztartási méretű mosogató	1db meglévővel azonos új			
19	kézi mosogató	NM702	1400x700x850		állítható lábak, medence belső méret: 600x500x300 mm
20	rm. asztal	Vendi	900-1800x600x850		hátsó felhajtással
21	sokkoló	Vendi	882x740x1247	0,95/230	6 db GN1/1, 12 kg/ciklus
22	rm. háztartási méretű mosogató				állítható lábak, medence belső méret: 350x350x150 mm
23	Hűtő-fagyasztószekrény		600x600x1850	0,2/230	
24	Húsdaráló		240x400x400	0,75/230	
25	Dagasztó		415x530x780	0,75/230	20 l kivehető csészével
26	Zöldség szeletelő				
27	Burgonya koptató		580x410x450	,75/400	MEGLEVŐ
28	Felvágott szeletelő			0,25/230	
29	Fa tároló állvány		450x1400 x1800cm		MEGLEVŐ
30	Fa tároló állvány		450x2750x1800		MEGLEVŐ
31	Mélyhűtő szekrény		600x630x1400		MEGLEVŐ
32	Tizedes mérleg		750x750x1300		MEGLEVŐ
33	Fa tároló állvány		450x2500x1800		
34	Fa tároló állvány		450x2000x1800		
35	Csepegtető és tároló kocsi	GKCSP 2+2 GY	1040x610x1050		
36	Ételmintás hűtő				MEGLEVŐ
37	Mosógép				MEGLEVŐ
38	rm. tároló polc		1600x500x2700		új
39	rm. tároló polc		2400x500x1100		új; pm 1,60 m; hátlappal
40	rm. asztal	Vendi	1800x600x850		hátsó felhajtással
41	tápszer hűtő		600x600x750	230 V	új
42	főzőlap		400x600x850	240 V	kétfőzőlapos elektromos (290x510x30 mm)
43	rm. asztal	Vendi	1800x600x850		hátsó felhajtással
44	uzsannás hűtő		600x600x750	230 V	új
45	mosogatógép	FABAR Q40	426x485x650	230V	fehérmosogatóba, tányér-pohár mosogatógép tálcákkal
46	rm. asztal	Vendi	1500x600x850		hátsó felhajtással

Méretek a helyszínen ellenőrizendők !

ÉPÍTTETŐ: Földes Nagyközség Önkormányzata 4177 Földes, Karácsony Sándor tér 5.	ÉPÍTÉSZ TERVEZŐ: GORTKA ISTVÁN okleveles építészmérnök É-09-0486 4032 Debrecen Thomas Mann 25 fszt 2. mobil 30/430-42-93
TERVMEGNEVEZÉS, ÉPÍTÉSI HELY, TERVFAJTA: „Földesi óvoda fejlesztése, bölcsőde kialakítása a foglalkoztatás elősegítése és az életminőség javítása érdekében" című pályázathoz Óvoda átalakítása-bővítése új épületszárnnyal, bölcsőde kialakítása meglévő épület átalakításával energetikai korszerűsítéssel, akadálymentesítéssel Meglévő főzőkonyha átalakítása és bővítése kapacitás bővítéssel. Építész kiviteli terve 4177 Földes, Rákóczi utca 11, HRSZ.: 88	ÉPÍTÉSZ MUNKATÁRSAK: KÓRÓDY-KISS GABRIELLA - okl. építészmérnök HARANGI ISTVÁN VARGA TIBOR
TERVR.:Konyhatechnológia	M 1:50
DÁTUM:2017.05.	T.SZ.:EH-05