
HRL2 - Lábazat részlet (konyha) M 1:10

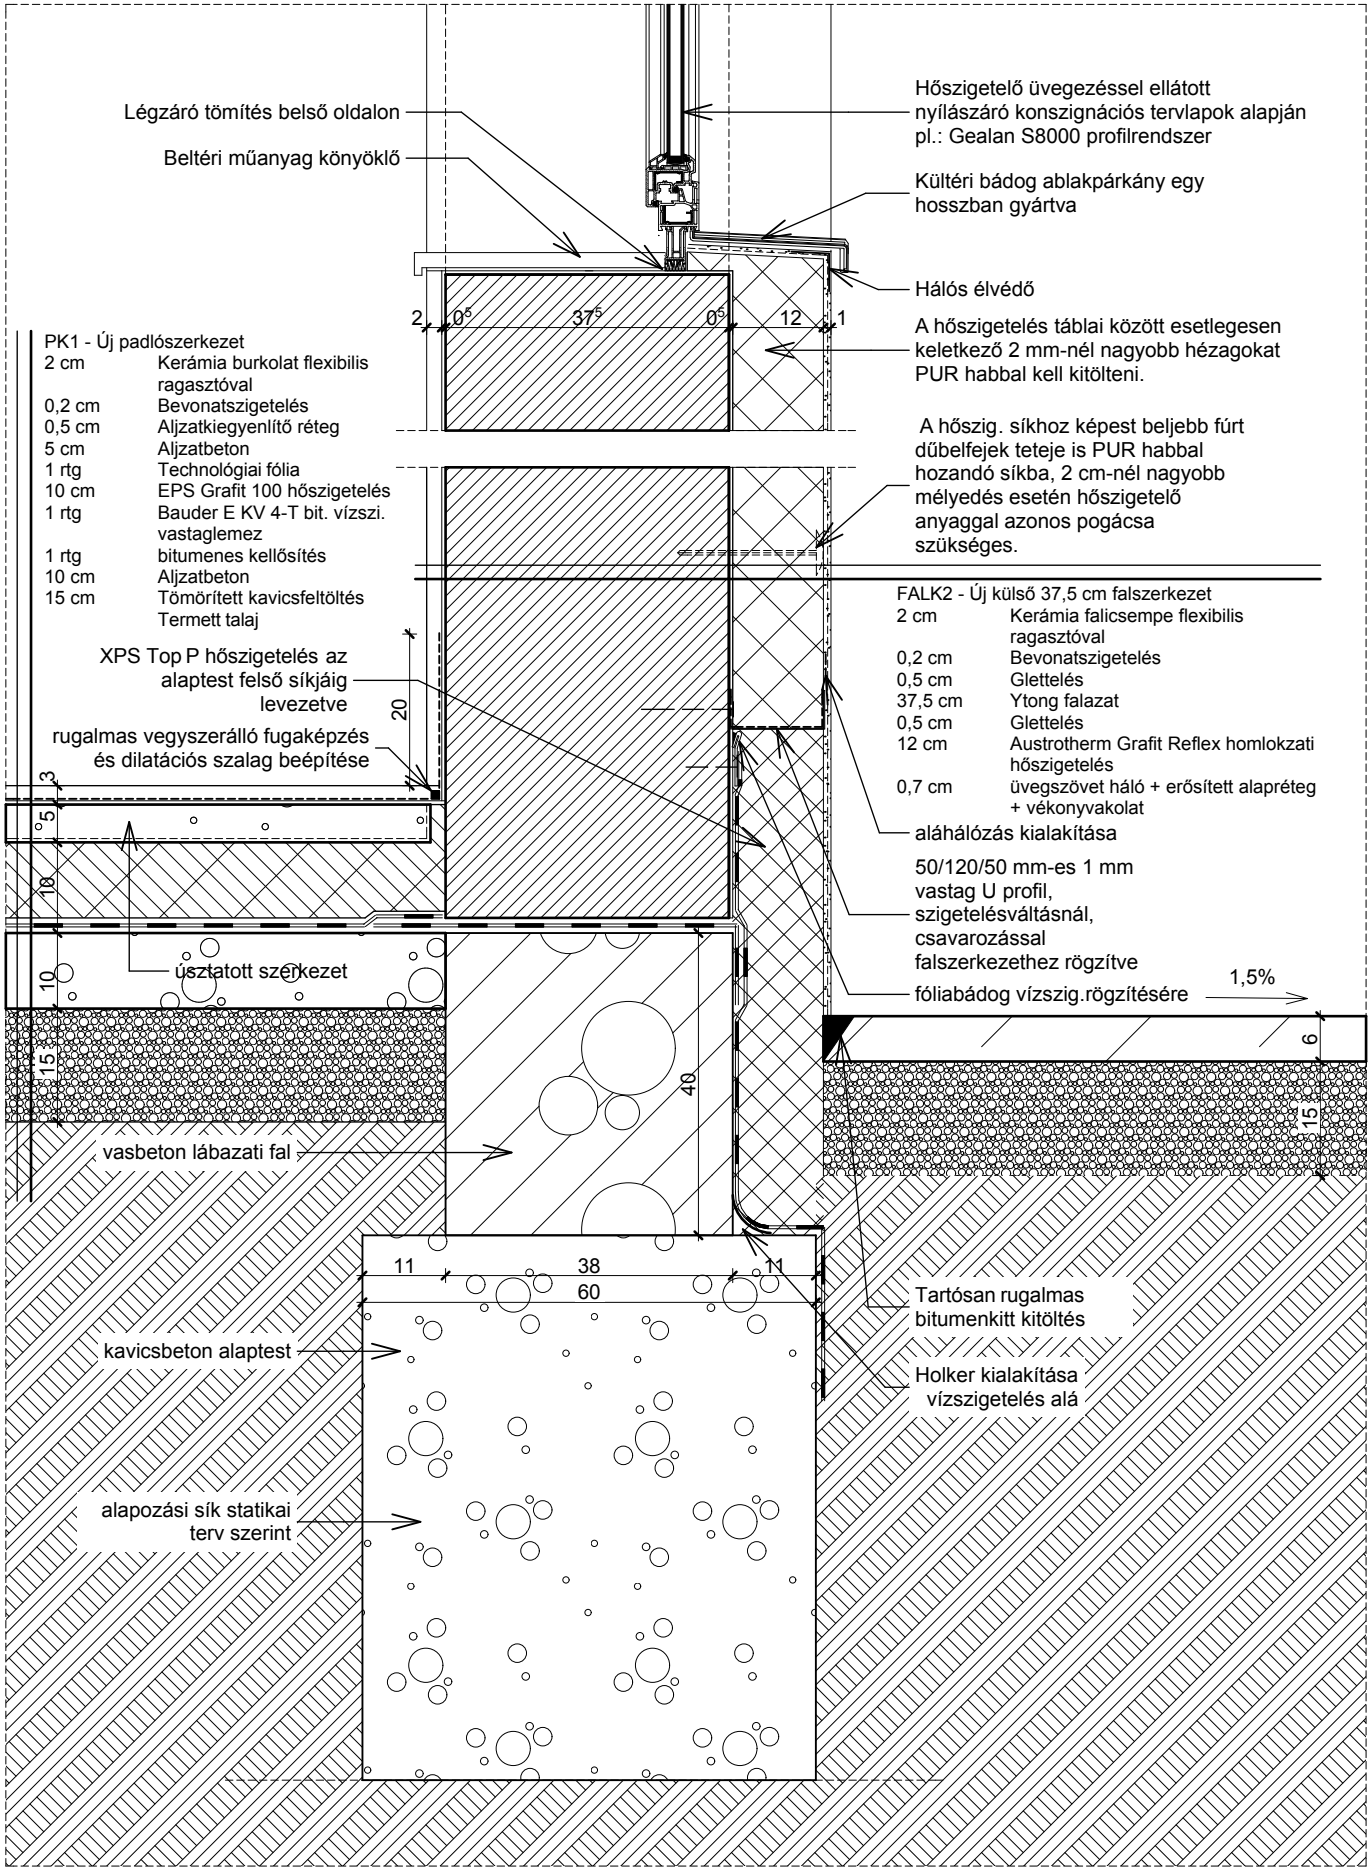

T.SZ.:EH-08.06