
HRT1 - Tetők csatlakozása M 1:10

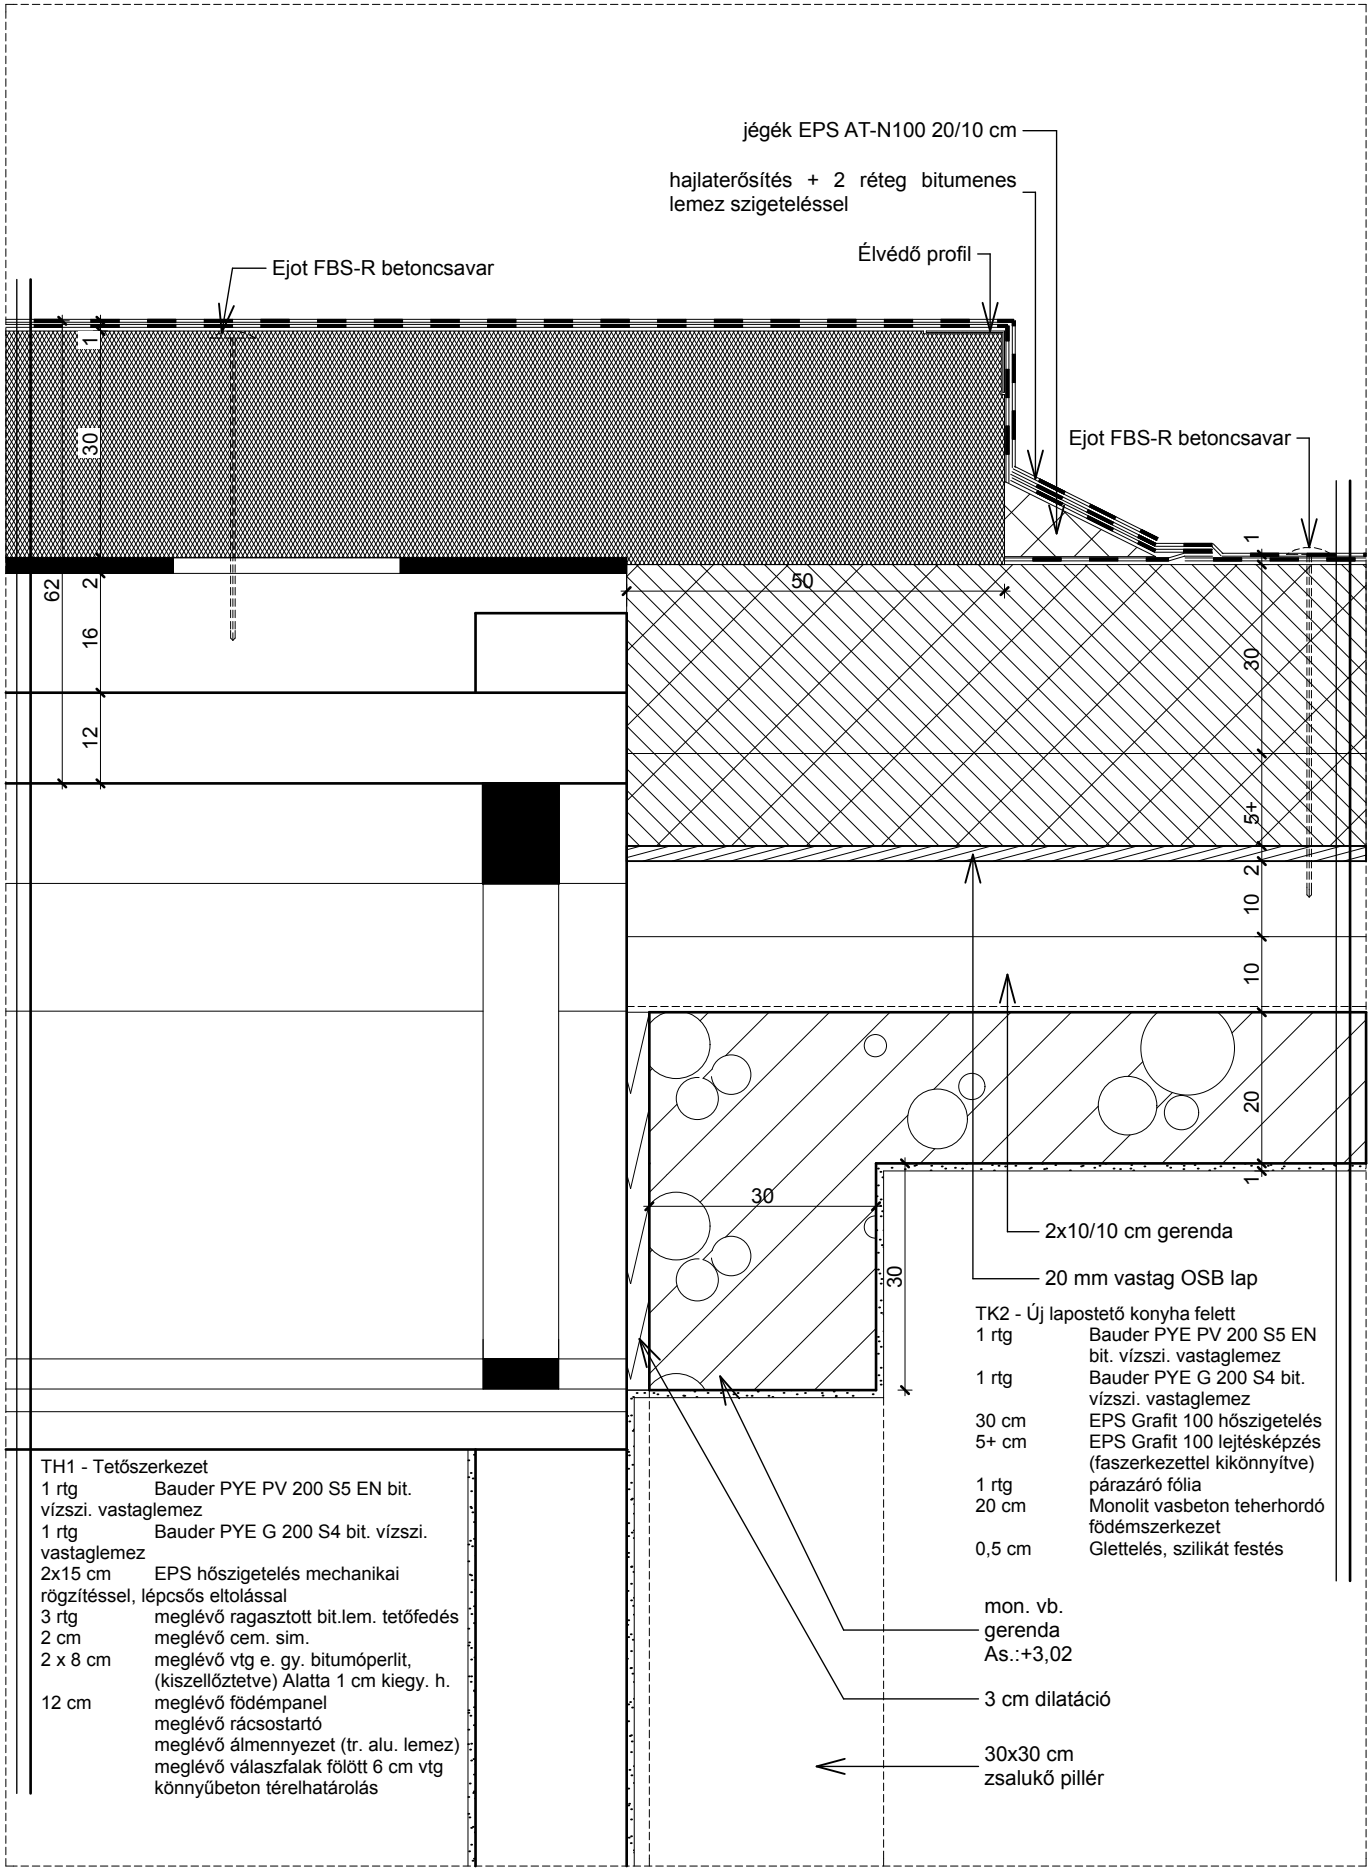

TH1 - Tetőszerkezet

1 rtg	Bauder PYE PV 200 S5 EN bit. vízszi. vastaglemez
1 rtg	Bauder PYE G 200 S4 bit. vízszi. vastaglemez
2x15 cm	EPS hőszigetelés mechanikai rögzítéssel, lépcsős eltolással
3 rtg	meglévő ragasztott bit.lem. tetőfedés
2 cm	meglévő cem. sim.
2 x 8 cm	meglévő vtg e. gy. bitumóperlit, (kiszellőztetve) Alatta 1 cm kiegy. h.
12 cm	meglévő födémpanel meglévő rácsostartó meglévő álmennyezet (tr. alu. lemez) meglévő válaszfalak fölött 6 cm vtg könnyűbeton térelhatárolás

TK2 - Új lapostető konyha felett

1 rtg	Bauder PYE PV 200 S5 EN bit. vízszi. vastaglemez
1 rtg	Bauder PYE G 200 S4 bit. vízszi. vastaglemez
30 cm	EPS Grafit 100 hőszigetelés
5+ cm	EPS Grafit 100 lejtésképzés (faszerkezettel kikönnyítve)
1 rtg	párazáró fólia
20 cm	Monolit vasbeton teherhordó födémszerkezet
0,5 cm	Glettelés, szilikát festés

T.SZ.:EH-08.07