
ÚRL1 - Lábazati részlet M 1:10

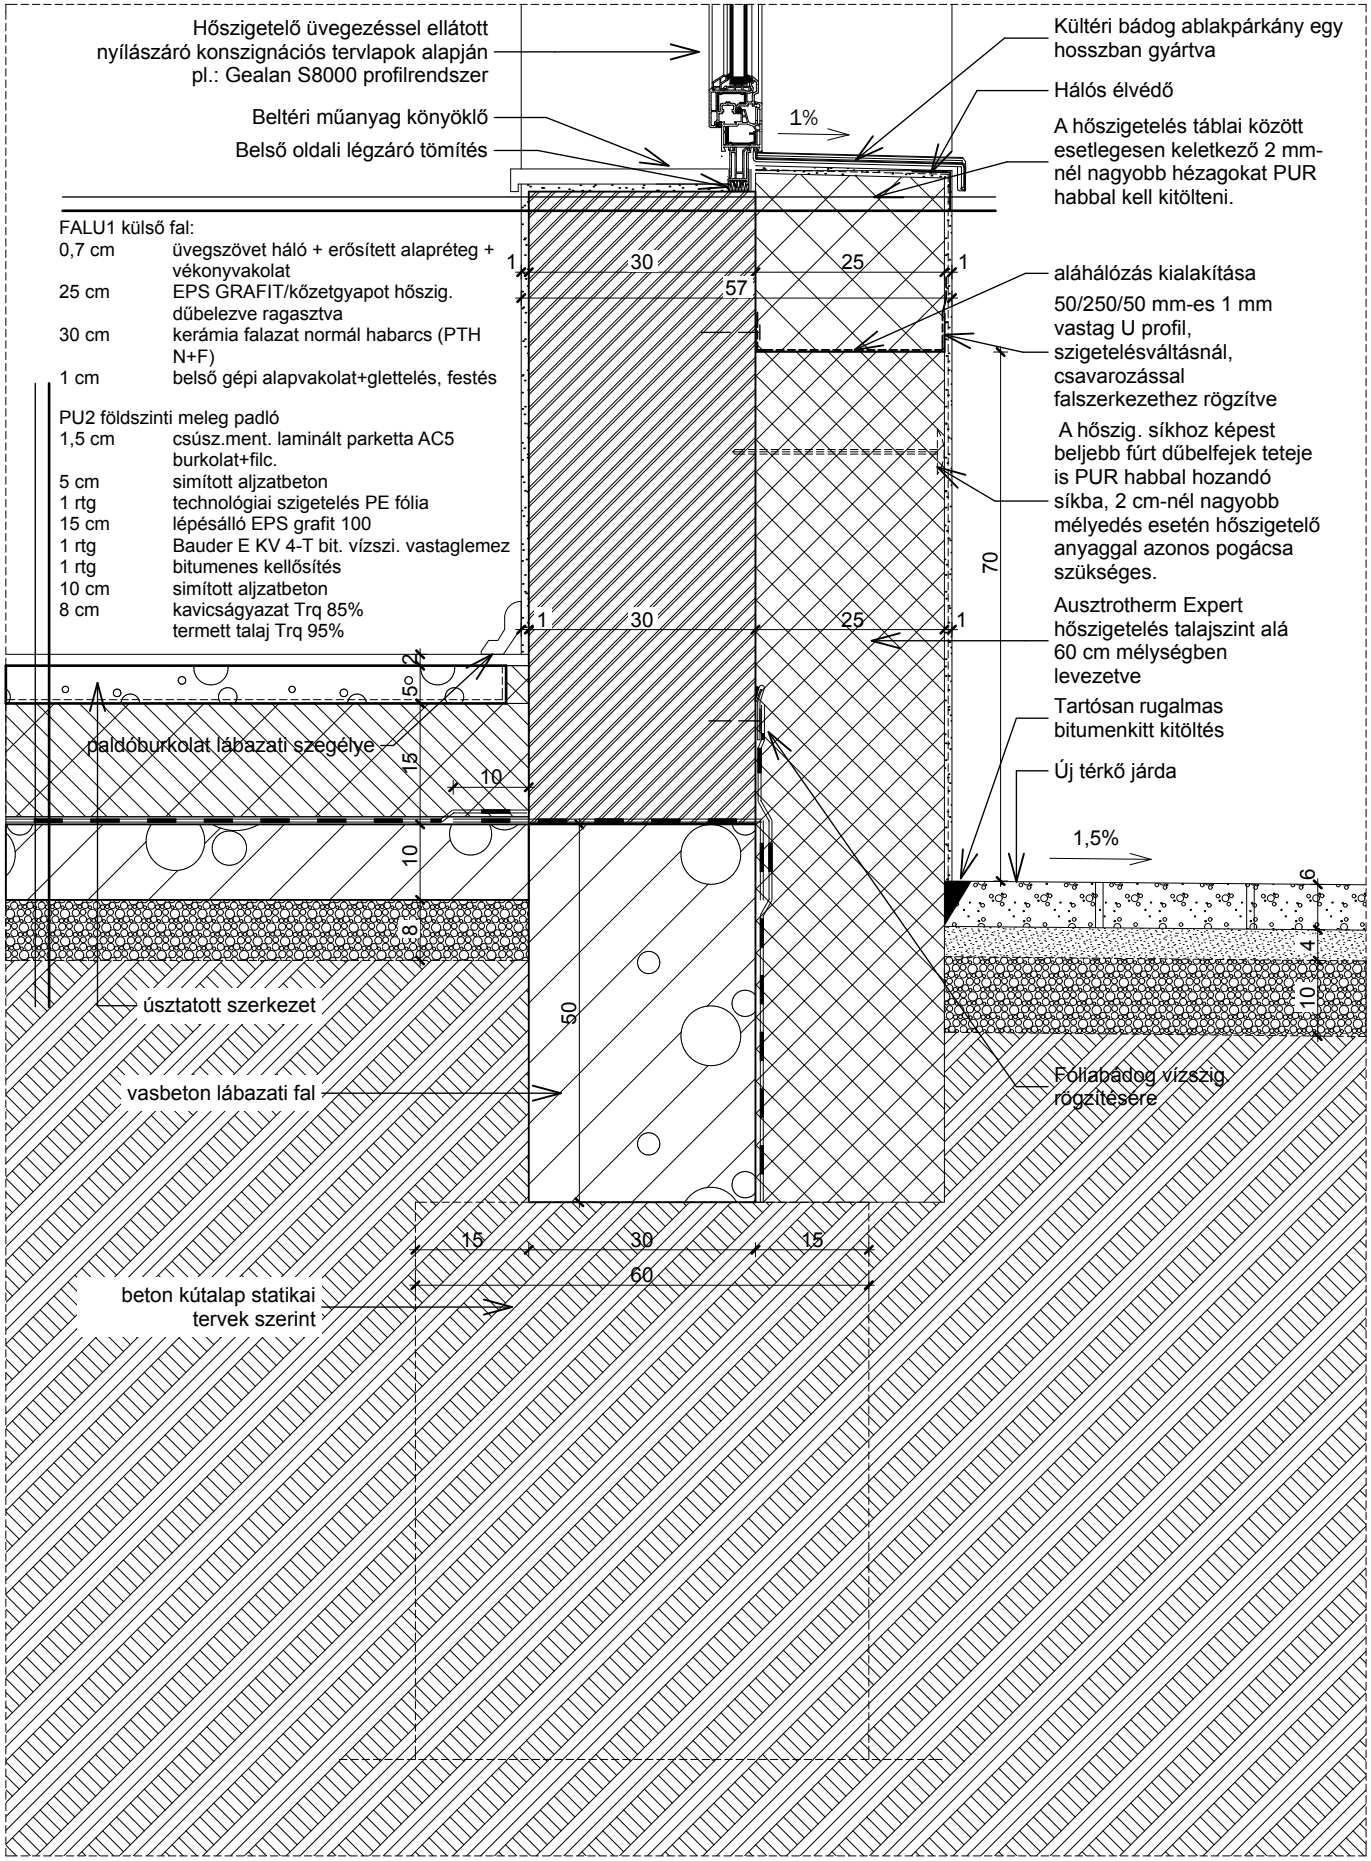

T.SZ.:EÚ-13.04