
ÚRF2 - Lapostető részlet M 1:10

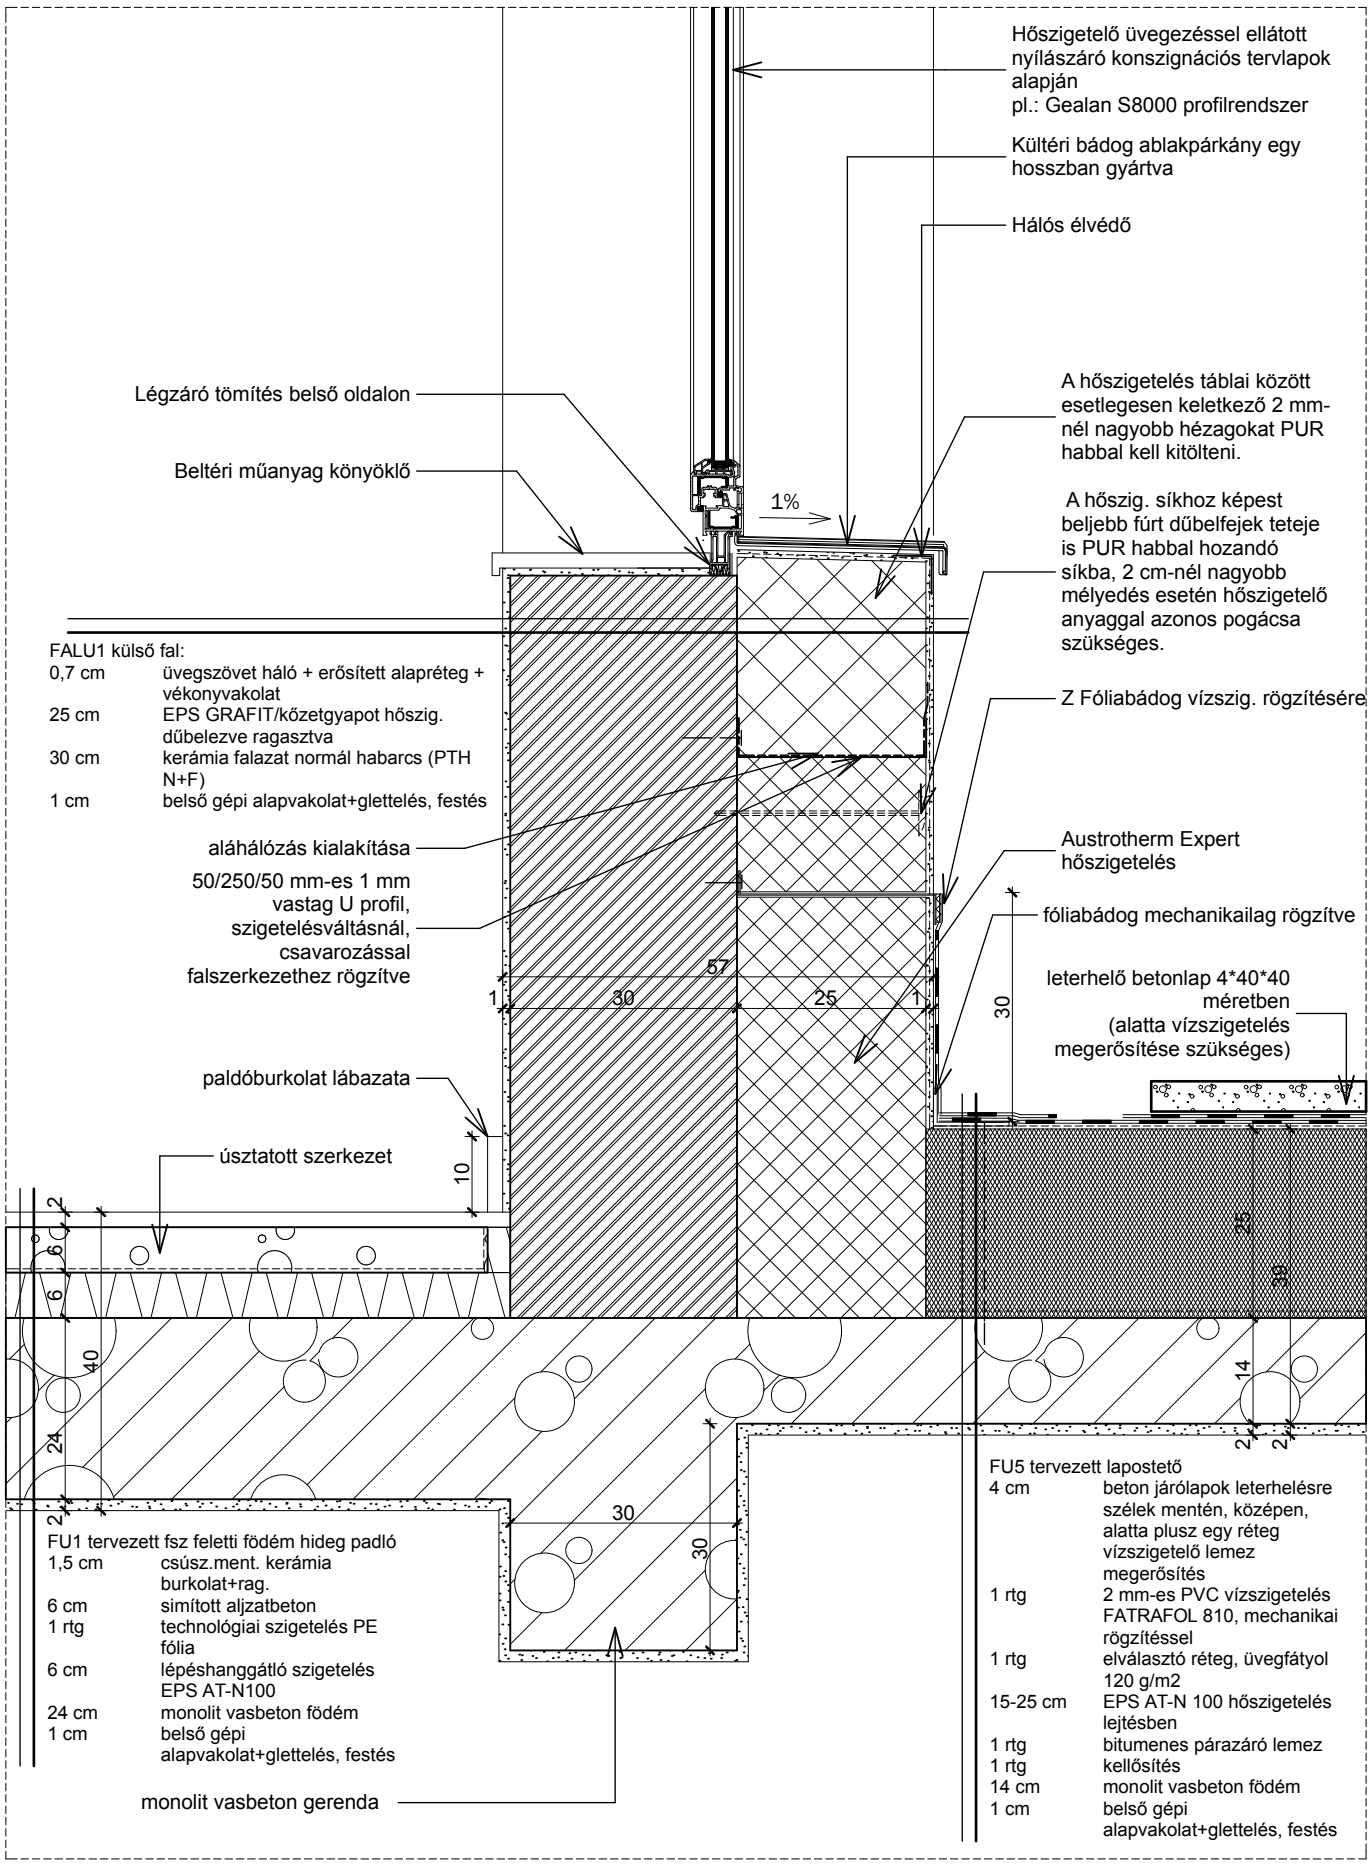

FALU1 külső fal:

0,7 cm	üvegszövet háló + erősített alapréteg + vékonyvakolat
25 cm	EPS GRAFIT/kőzetgyapot hőszig. dűbelezve ragasztva
30 cm	kerámia falazat normál habarcs (PTH N+F)
1 cm	belső gépi alapvakolat+glettelés, festés

FU1 tervezett fsz feletti födém hideg padló

1,5 cm	csúsz.ment. kerámia burkolat+rag.
6 cm	simított aljzatbeton
1 rtg	technológiai szigetelés PE fólia
6 cm	lépéshanggátló szigetelés EPS AT-N100
24 cm	monolit vasbeton födém
1 cm	belső gépi alapvakolat+glettelés, festés

FU5 tervezett lapostető

4 cm	beton járólapok leterhelésre szélek mentén, középen, alatta plusz egy réteg vízszigetelő lemez megerősítés
1 rtg	2 mm-es PVC vízszigetelés FATRAFOL 810, mechanikai rögzítéssel
1 rtg	elválasztó réteg, üvegfátyol 120 g/m2
15-25 cm	EPS AT-N 100 hőszigetelés lejtésben
1 rtg	bitumenes párazáró lemez
1 rtg	kellősítés
14 cm	monolit vasbeton födém
1 cm	belső gépi alapvakolat+glettelés, festés

T.SZ.:EÚ-13.05