
Tervezett F-F metszet - Öreg ép. M 1:50

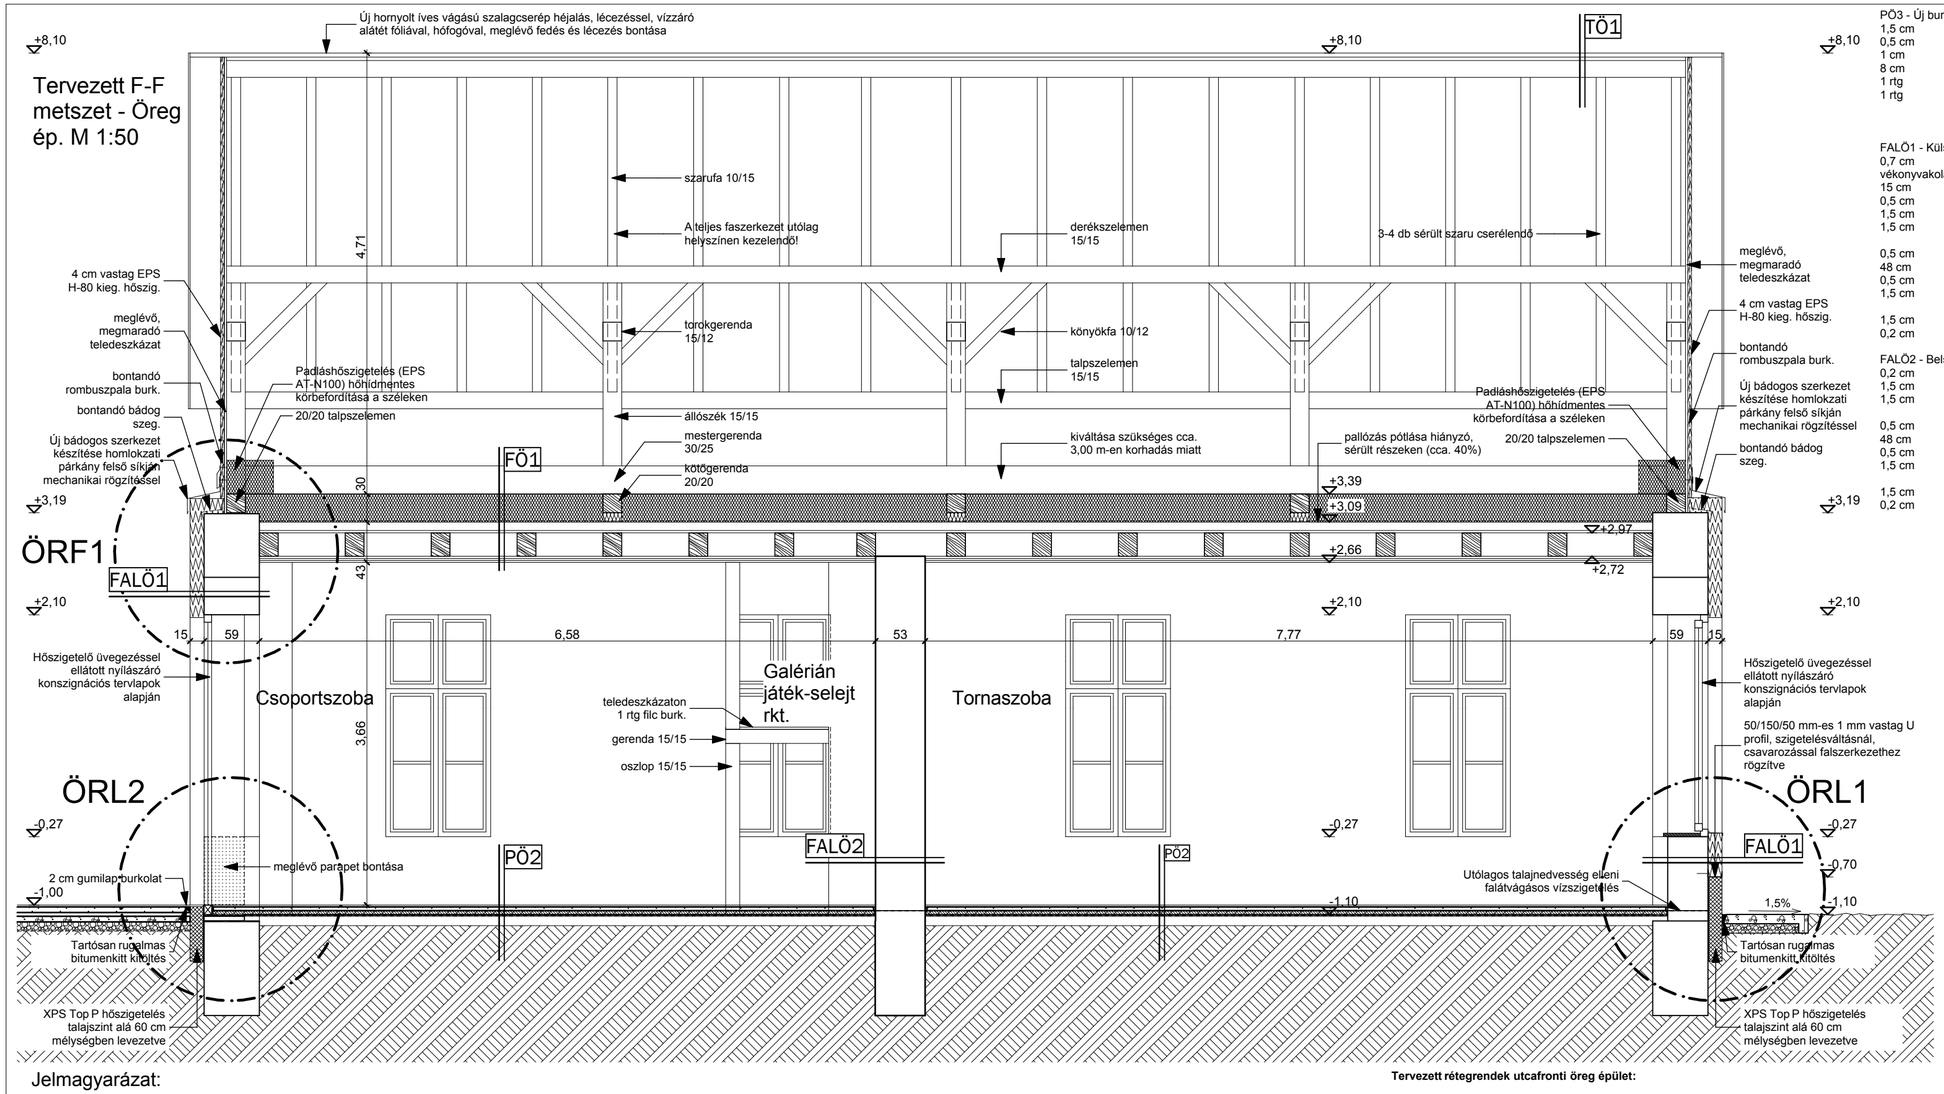

PÖ3 - Új burkolatos helyiség
1,5 cm Kerámia burkolat /habalátétes pvc
0,5 cm Flexibilis ragasztó
1 cm aljzatkiegy. (csak habalátétes pvc-nél)
8 cm aljzatbeton
1 rtg Bauder E KV 4-T bit. vízszi. vastaglemez
1 rtg bitumenes kellősítés
felső burkolat bontása
meglévő aljzatszerkezet

FALÖ1 - Külső falszerkezet
0,7 cm üvegszövet háló + erősített alapréteg + vékonyvakolat
15 cm új hőszigetelő rendszer Frontrock Max E
0,5 cm rendszer ragasztóhabarcs
1,5 cm felújító vakolat (WTA 2-9-04/D előírásait teljesítő)
1,5 cm pórusos alapvakolat (WTA 2-9-04/D előírásait teljesítő)
0,5 cm tapadóhíd (WTA 2-9-04/D előírásait teljesítő)
48 cm meglévő nagym. tégla+vályog vegyes falazat
0,5 cm tapadóhíd (WTA 2-9-04/D előírásait teljesítő)
1,5 cm pórusos alapvakolat (WTA 2-9-04/D előírásait teljesítő)
1,5 cm felújító vakolat (WTA 2-9-04/D előírásait teljesítő)
0,2 cm simítóvakolat

FALÖ2 - Belső falszerkezet
0,2 cm simítóvakolat
1,5 cm felújító vakolat (WTA 2-9-04/D előírásait teljesítő)
1,5 cm pórusos alapvakolat (WTA 2-9-04/D előírásait teljesítő)
0,5 cm tapadóhíd (WTA 2-9-04/D előírásait teljesítő)
48 cm meglévő nagyméretű tégla falazat
0,5 cm tapadóhíd (WTA 2-9-04/D előírásait teljesítő)
1,5 cm pórusos alapvakolat (WTA 2-9-04/D előírásait teljesítő)
1,5 cm felújító vakolat (WTA 2-9-04/D előírásait teljesítő)
0,2 cm simítóvakolat

FALÖ3 - Belső válaszfal szerkezet
1 rtg páraáteresztő szilikát festés
1 cm belső vakolat
10 cm PTH tégla falazat
1 cm belső vakolat
1 rtg páraáteresztő szilikát festés

FALÖ4 - Külső falszerkezet lapostetős részen
0,7 cm üvegszövet háló + erősített alapréteg + vékonyvakolat
15 cm új hőszigetelő rendszer Frontrock Max E
0,5 cm rendszer ragasztóhabarcs
3 cm külső vakolat
30 cm tégla falazat
2 cm belső vakolat,
1 rtg páraáteresztő szilikát festés

FÖ1 - padlásfödém
1 cm tehereloszto OSB
30 cm EPS 100
1 rtg párazáró fólia
5 cm meglévő agyagtapasztás
meglévő deszkázat
meglévő 25 cm fafödém
meglévő teledeszkázat
meglévő nádszövet
meglévő vakolat
1 rtg új szilikát páraáteresztő festés

FÖ2 - lapostető
1 rtg pvc 2 mm-es vízszigetelés
20 cm Monrock Max E kőzetgyapot hősz.
meglévő vízszigetelés
2 cm kiegyenlítő habarcs
8-12 cm lejtbeton
15 cm salakfeltöltés
19 cm egy. vb. gerendás födém
1 cm vakolat

TÖ1 - magastető
Kerámia hornyolt, íves vágású szalagcserép téglavörös színben
5/3 cm tetőléc
7/7 cm ellenléc
1 rtg. vízzáró alátétfólia
10/15 szaruzat

MEGJEGYZÉSEK:
- Méretek a helyszínen ellenőrizendőek
- A statikai, gépészeti, elektromos és építészeti kiviteli tervek együtt kezelendők.
- Gépészeti átvezetéseknél (fal, födém) a szerkezetek visszajavítandók, glettelendők, festendők. Itt a hőszigetelés 30 cm-es sávban A1 tűzv. minősítésű kőzetgyapot lehet.
- Mindig a kisebb léptékű terv alapján kell a kivitelezést végezni. Pl.: metszet 1:50, részletterv 1:10, akkor a 1:10-es léptékű terv alapján kell kivitelezni.
- Ha valamely csomópontról nincs részletterv, helyszíni művezetés alapján, de a korábbi részlettervekkel összhangban kell kivitelezni.
- A 191/2009 (IX. 15.) korm. rend. kötelező betartani!
- Ha eltérés van a tervek és/vagy szakági tervek között, konzultálni kell építész és szakági tervezővel. Minden szakági műszaki leírás elolvasása szükséges és kötelező!
- 180 cm-nél magasabb parapetű bukó ablakokra távnyitó szerelendő
- Pont-perem módszer szükséges a homlokzati hőszigetelésnél. Az ETICS-THR kivitelezési irányelvek jelen estben kötelezően betartandóak, az
műszaki előírásnak tekintendő.
- Dübelezés a fal anyagának megfelelő technológiával készítendő, melyet a kihúzás vizsgálat kell igazolni.
- Villámvédelmi ellenőrző nyílás nyitható kivitelben, előtte épületszerkezet (pl.: lefolyócsatorna) nem lehet!

Jelmagyarázat:

- Meglévő megmaradó szerkezet
- Porotherm falazat
- Ytong falazat
- Kavicsbeton
- Vasbeton
- Fa szerkezet
- Eps AT-N100 lépésálló hőszigetelés
- Eps Grafit homlokzati hőszigetelés
- Eps Grafit 100 lépésálló hőszigetelés
- XPS Top-P hőszigetelés
- Kőzetgyapot homl. hőszigetelés
- Kőzetgyapot lépésálló hőszigetelés
- Kőzetgyapot padlás hőszigetelés
- Tömörített kavics
- Homok
- Termett talaj
- Vízszigetelés

Tervezett rétegrendek utcafronti öreg épület:

PÖ1 - Új hidegburk. padlószerkezet
3 cm mettl. burkolat, ágyazóhabarcs
meglévő aljzatszerkezet

PÖ2 - Új padlórétegrend hőszigetelt helyiségekben
1,5 cm Kerámia burkolat /habalátétes pvc
0,5 cm Flexibilis ragasztó
1 cm aljzatkiegy. (csak habalátétes pvc-nél)
5 cm aljzatbeton
1 rtg tech. fólia
4 cm lépésálló EPS AT-N 100 teherbíró hőszigetelés
1 rtg Bauder E KV 4-T bit. vízszi. vastaglemez
1 rtg bitumenes kellősítés
felső burkolat bontása
meglévő aljzatszerkezet

Méretek a helyszínen ellenőrizendők !

ÉPÍTTETŐ: Földes Nagyközség Önkormányzata 4177 Földes, Karácsony Sándor tér 5.	ÉPÍTÉSZ TERVEZŐ: GORTKA ISTVÁN okleveles építészmérnök É-09-0486 4032 Debrecen Thomas Mann 25 fszt 2. mobil 30/430-42-93
TERVMEGNEVEZÉS, ÉPÍTÉSI HELY, TERVFAJTA: „Földesi óvoda fejlesztése, bölcsőde kialakítása a foglalkoztatás elősegítése és az életminőség javítása érdekében" című pályázathoz Óvoda átalakítása-bővítése új épületszárnnyal, bölcsőde kialakítása meglévő épület átalakításával energetikai korszerűsítéssel, akadálymentesítéssel Meglévő főzőkonyha átalakítása és bővítése kapacitás bővítéssel. Építész kiviteli terve 4177 Földes, Rákóczi utca 11, HRSZ.: 88	ÉPÍTÉSZ MUNKATÁRSAK: KÓRÓDY-KISS GABRIELLA - okl. építészmérnök HARANGI ISTVÁN VARGA TIBOR
TERVR.:Tervezett F-F metszet - Öreg ép.	M 1:50 | DÁTUM:2017.05. | T.SZ.:EÖ-02