
ÖRE1 - Eresz részlet magastetőnél M 1:10

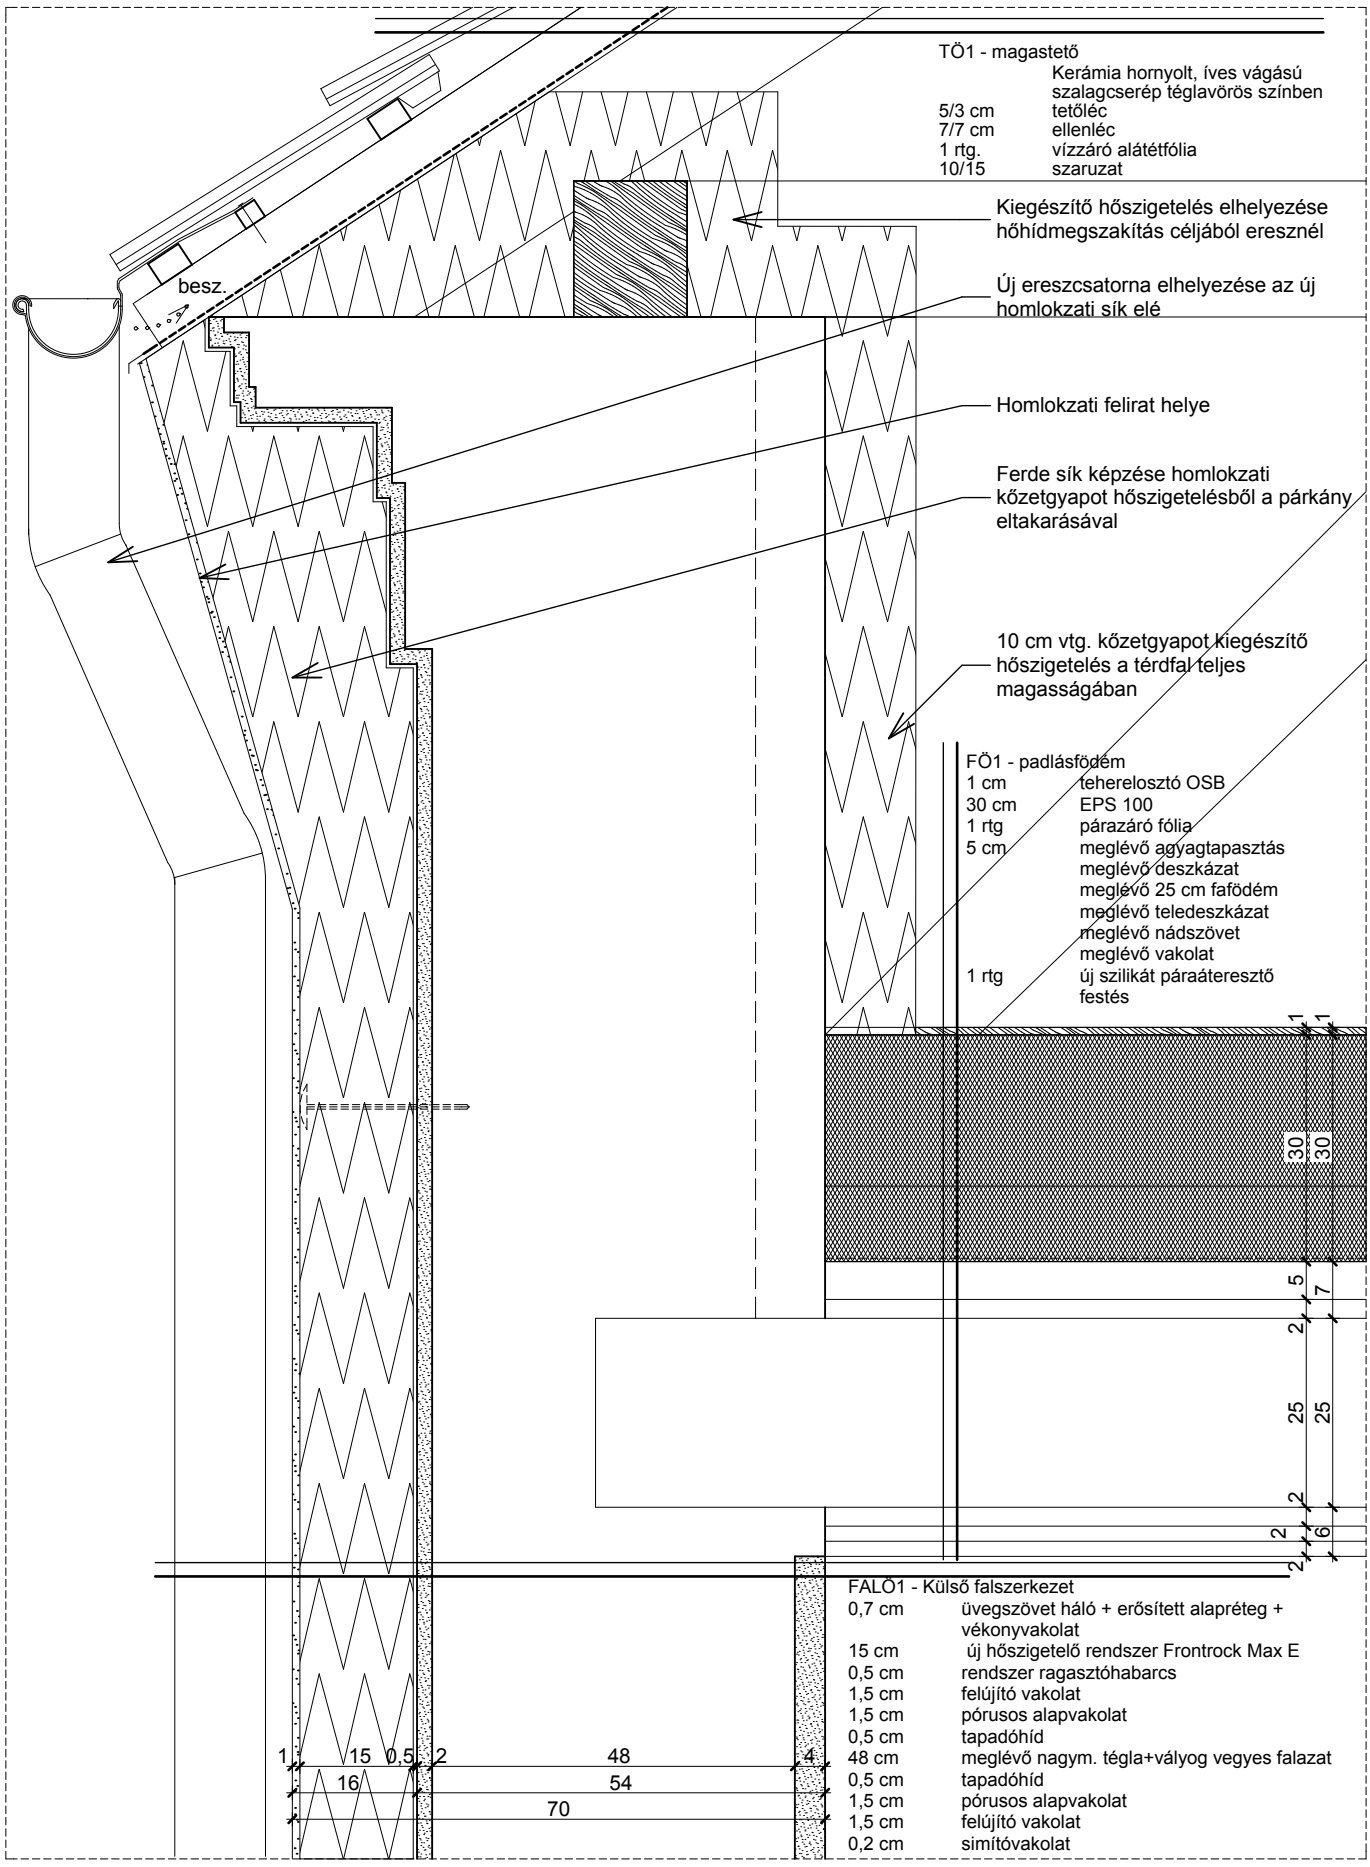

T.SZ.:EÖ-09.03