
ÖRE2 - Eresz részlet lapostetőnél M 1:10

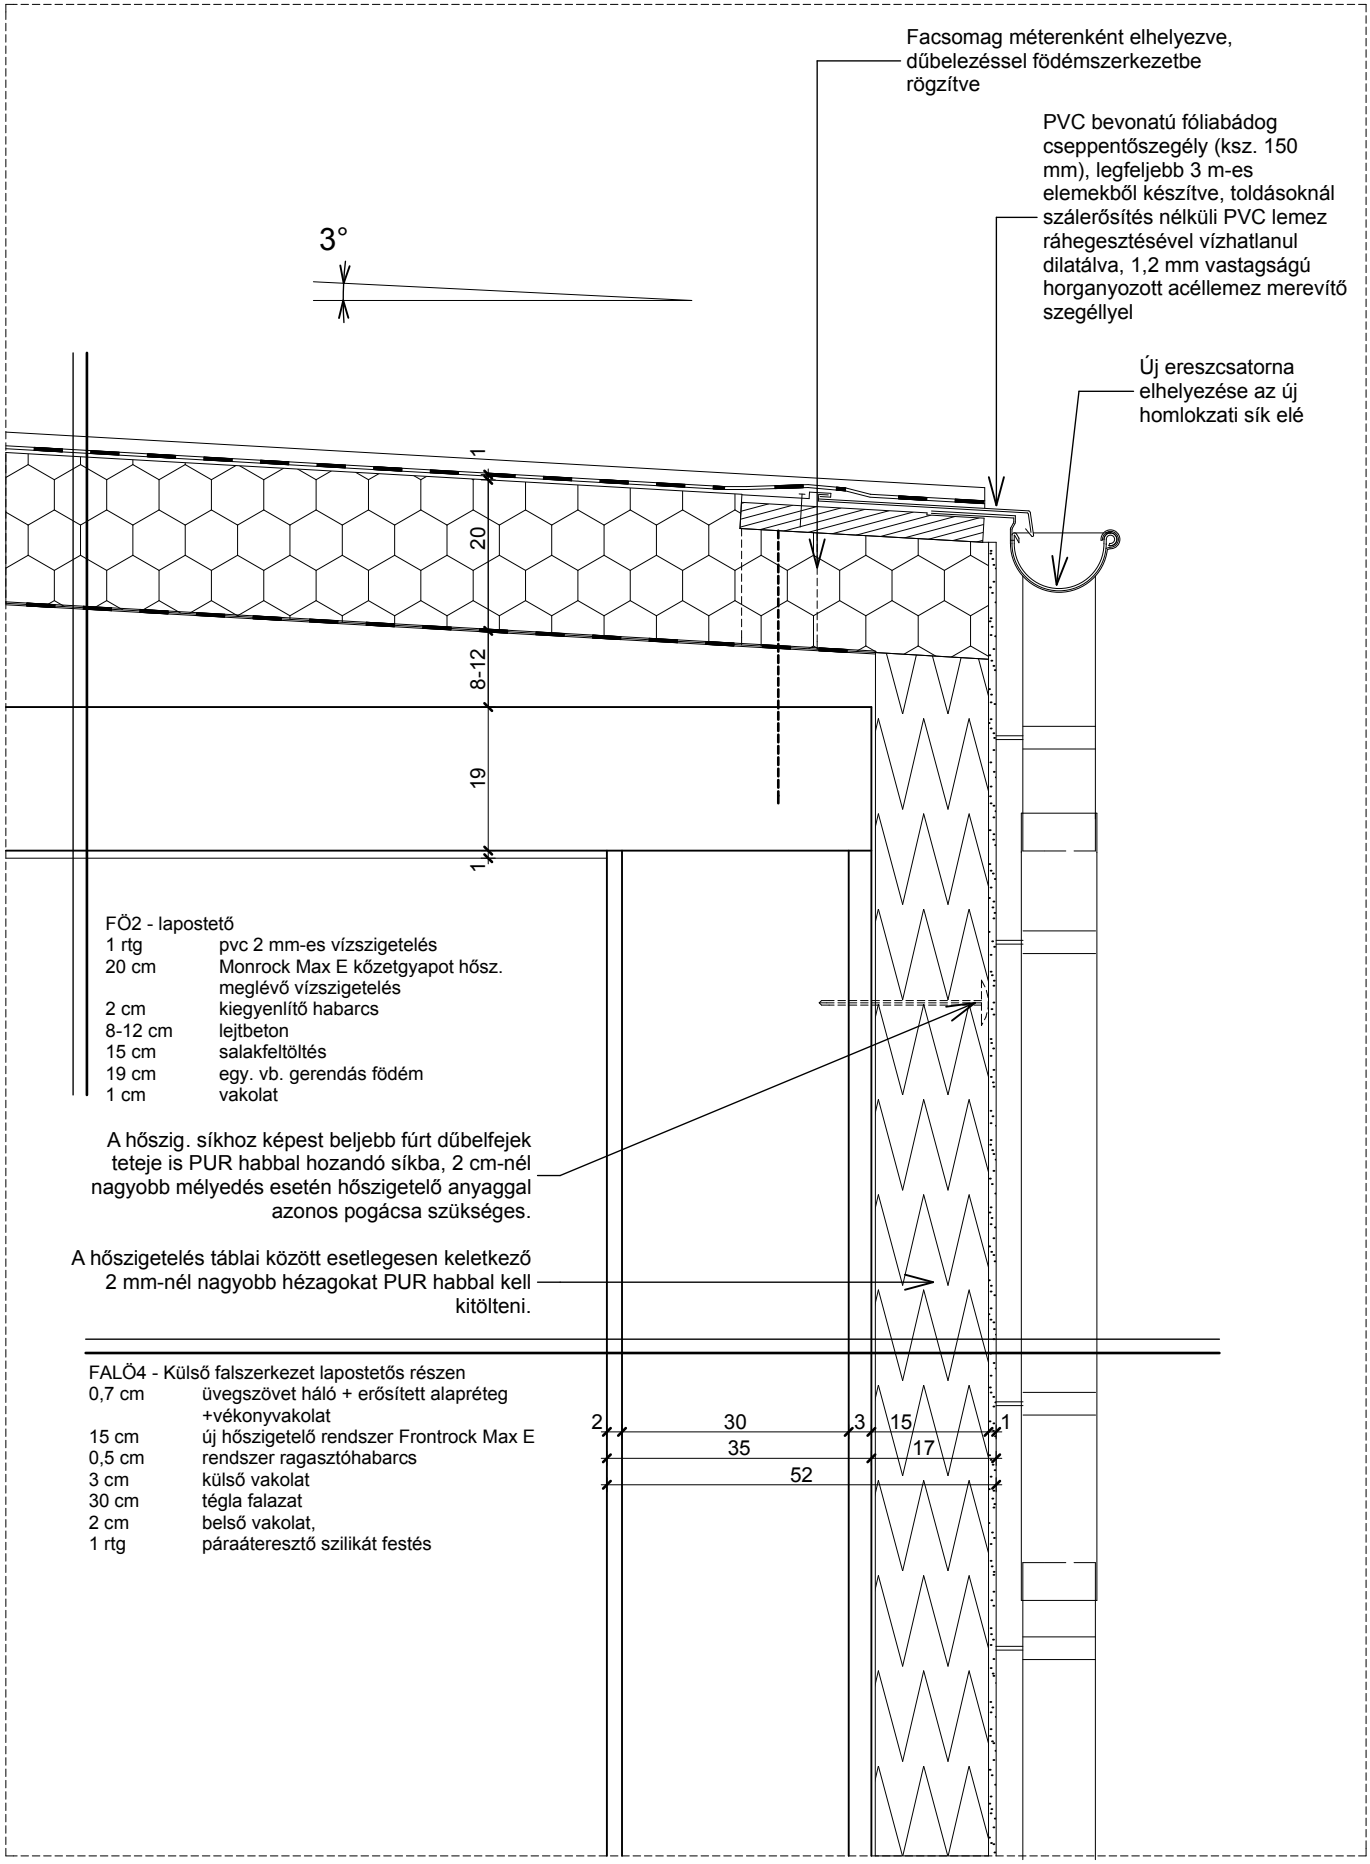

FÖ2 - lapostető

1 rtg	pvc 2 mm-es vízszigetelés
20 cm	Monrock Max E kőzetgyapot hősz. meglévő vízszigetelés
2 cm	kiegyenlítő habarcs
8-12 cm	lejtbeton
15 cm	salakfeltöltés
19 cm	egy. vb. gerendás födém
1 cm	vakolat

A hőszig. síkhoz képest beljebb fúrt dűbelfejek teteje is PUR habbal hozandó síkba, 2 cm-nél nagyobb mélyedés esetén hőszigetelő anyaggal azonos pogácsa szükséges.

A hőszigetelés táblai között esetlegesen keletkező 2 mm-nél nagyobb hézagokat PUR habbal kell kitölteni.

FALÖ4 - Külső falszerkezet lapostetős részen

0,7 cm	üvegszövet háló + erősített alapréteg +vékonyvakolat
15 cm	új hőszigetelő rendszer Frontrock Max E
0,5 cm	rendszer ragasztóhabarcs
3 cm	külső vakolat
30 cm	tégla falazat
2 cm	belső vakolat,
1 rtg	páraáteresztő szilikát festés

T.SZ.:EÖ-09.04