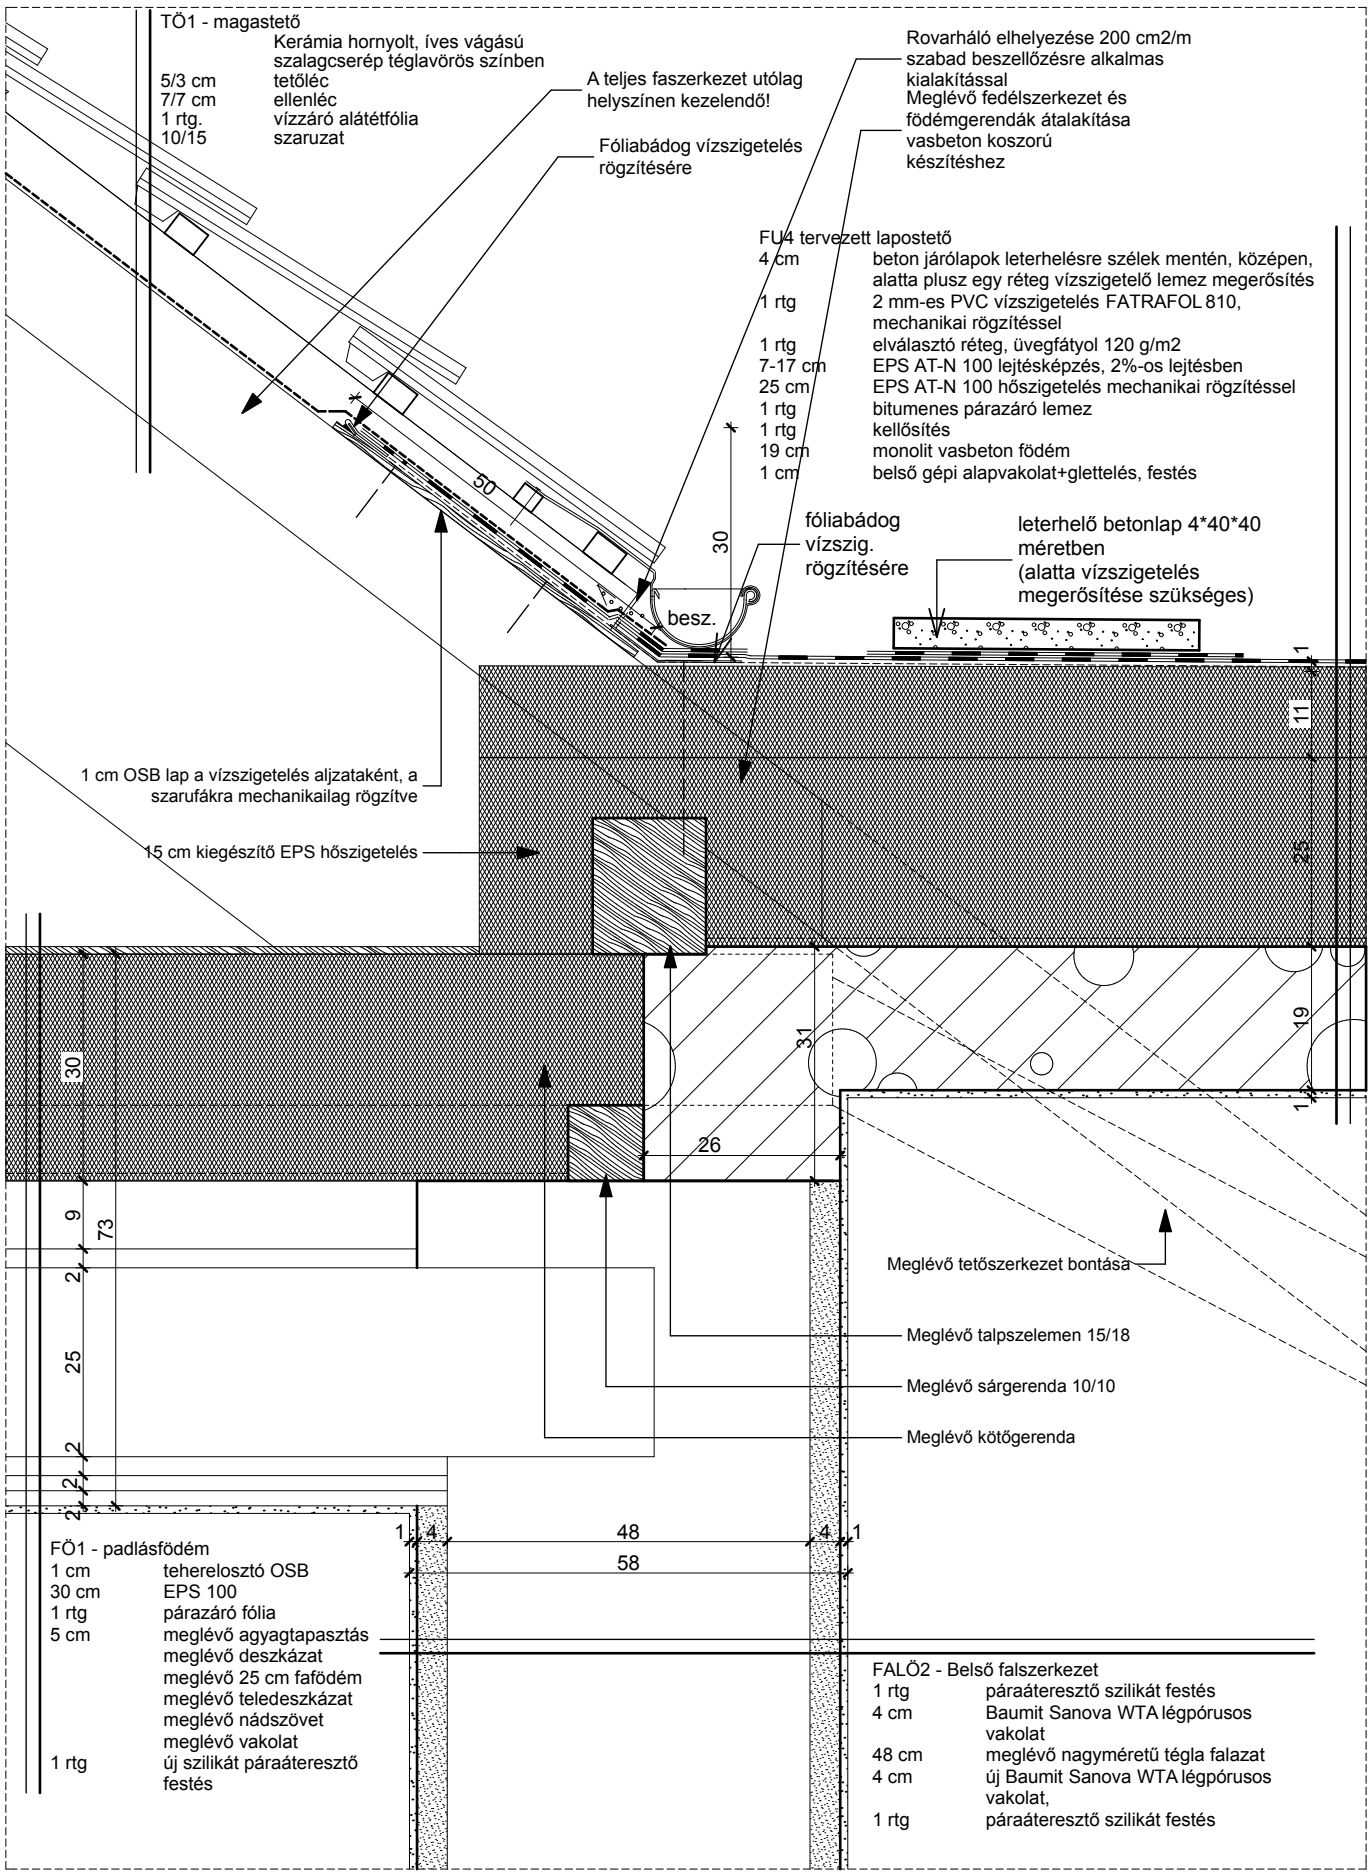

TÖ1 - magastető
Kerámia hornyolt, íves vágású szalagcserép téglavörös színben
5/3 cm tetőléc
7/7 cm ellenléc
1 rtg. vízzáró alátétfólia
10/15 szaruzat
A teljes faszerkezet utólag helyszínen kezelendő!
Fóliabádog vízszigetelés rögzítésére
Rovarháló elhelyezése 200 cm2/m szabad beszellőzésre alkalmas kialakítással
Meglévő fedélszerkezet és födémgerendák átalakítása vasbeton koszorú készítéshez
FU4 tervezett lapostető
4 cm beton járólapok leterhelésre szélek mentén, középen, alatta plusz egy réteg vízszigetelő lemez megerősítés
1 rtg 2 mm-es PVC vízszigetelés FATRAFOL 810, mechanikai rögzítéssel
1 rtg elválasztó réteg, üvegfátyol 120 g/m2
7-17 cm EPS AT-N 100 lejtésképzés, 2%-os lejtésben
25 cm EPS AT-N 100 hőszigetelés mechanikai rögzítéssel
1 rtg bitumenes párazáró lemez
1 rtg kellősítés
19 cm monolit vasbeton födém
1 cm belső gépi alapvakolat+glettelés, festés
50
30
fóliabádog vízszig. rögzítésére
leterhelő betonlap 4*40*40 méretben (alatta vízszigetelés megerősítése szükséges)
besz.
1
11
1 cm OSB lap a vízszigetelés aljzataként, a szarufákra mechanikailag rögzítve
15 cm kiegészítő EPS hőszigetelés
25
19
31
1
30
26
9
73
2
25
2
2
2
Meglévő tetőszerkezet bontása
Meglévő talpszelemen 15/18
Meglévő sárgerenda 10/10
Meglévő kötőgerenda
1
4
48
4
1
58
FÖ1 - padlásfödém
1 cm teherelosztó OSB
30 cm EPS 100
1 rtg párazáró fólia
5 cm meglévő agyagtapasztás
meglévő deszkázat
meglévő 25 cm fafödém
meglévő teledeszkázat
meglévő nádszövet
meglévő vakolat
1 rtg új szilikát páraáteresztő festés
FALÖ2 - Belső falszerkezet
1 rtg páraáteresztő szilikát festés
4 cm Baumit Sanova WTA légpórusos vakolat
48 cm meglévő nagyméretű tégla falazat
4 cm új Baumit Sanova WTA légpórusos vakolat,
1 rtg páraáteresztő szilikát festés

T.SZ.:EÖ-09.06