
ÖRT1 - Tetők csatlakozása M 1:10

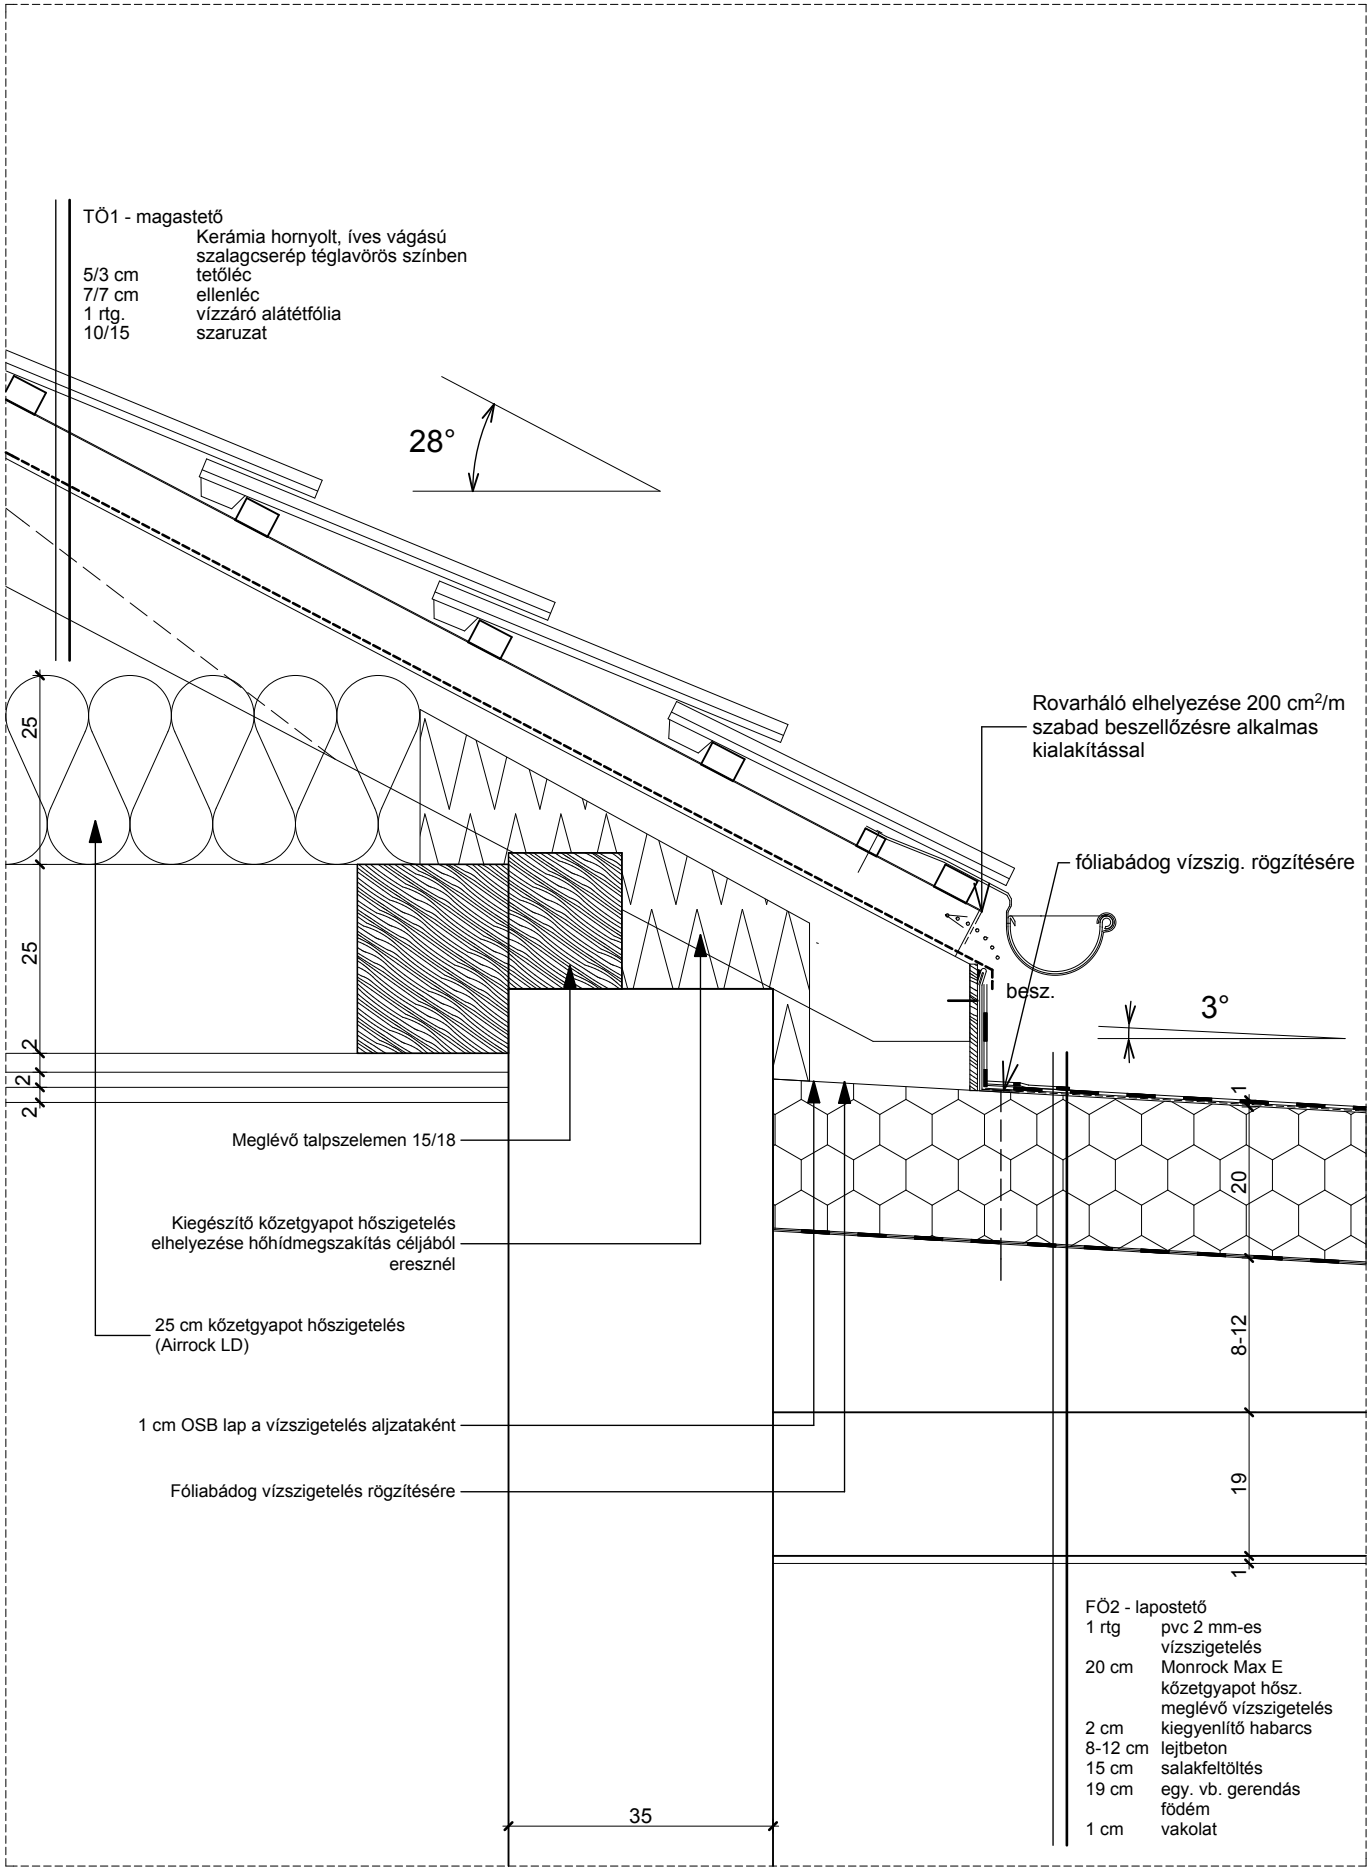

T.SZ.:EÖ-09.07