
ÖRL2 - Lábazat részlet M 1:10

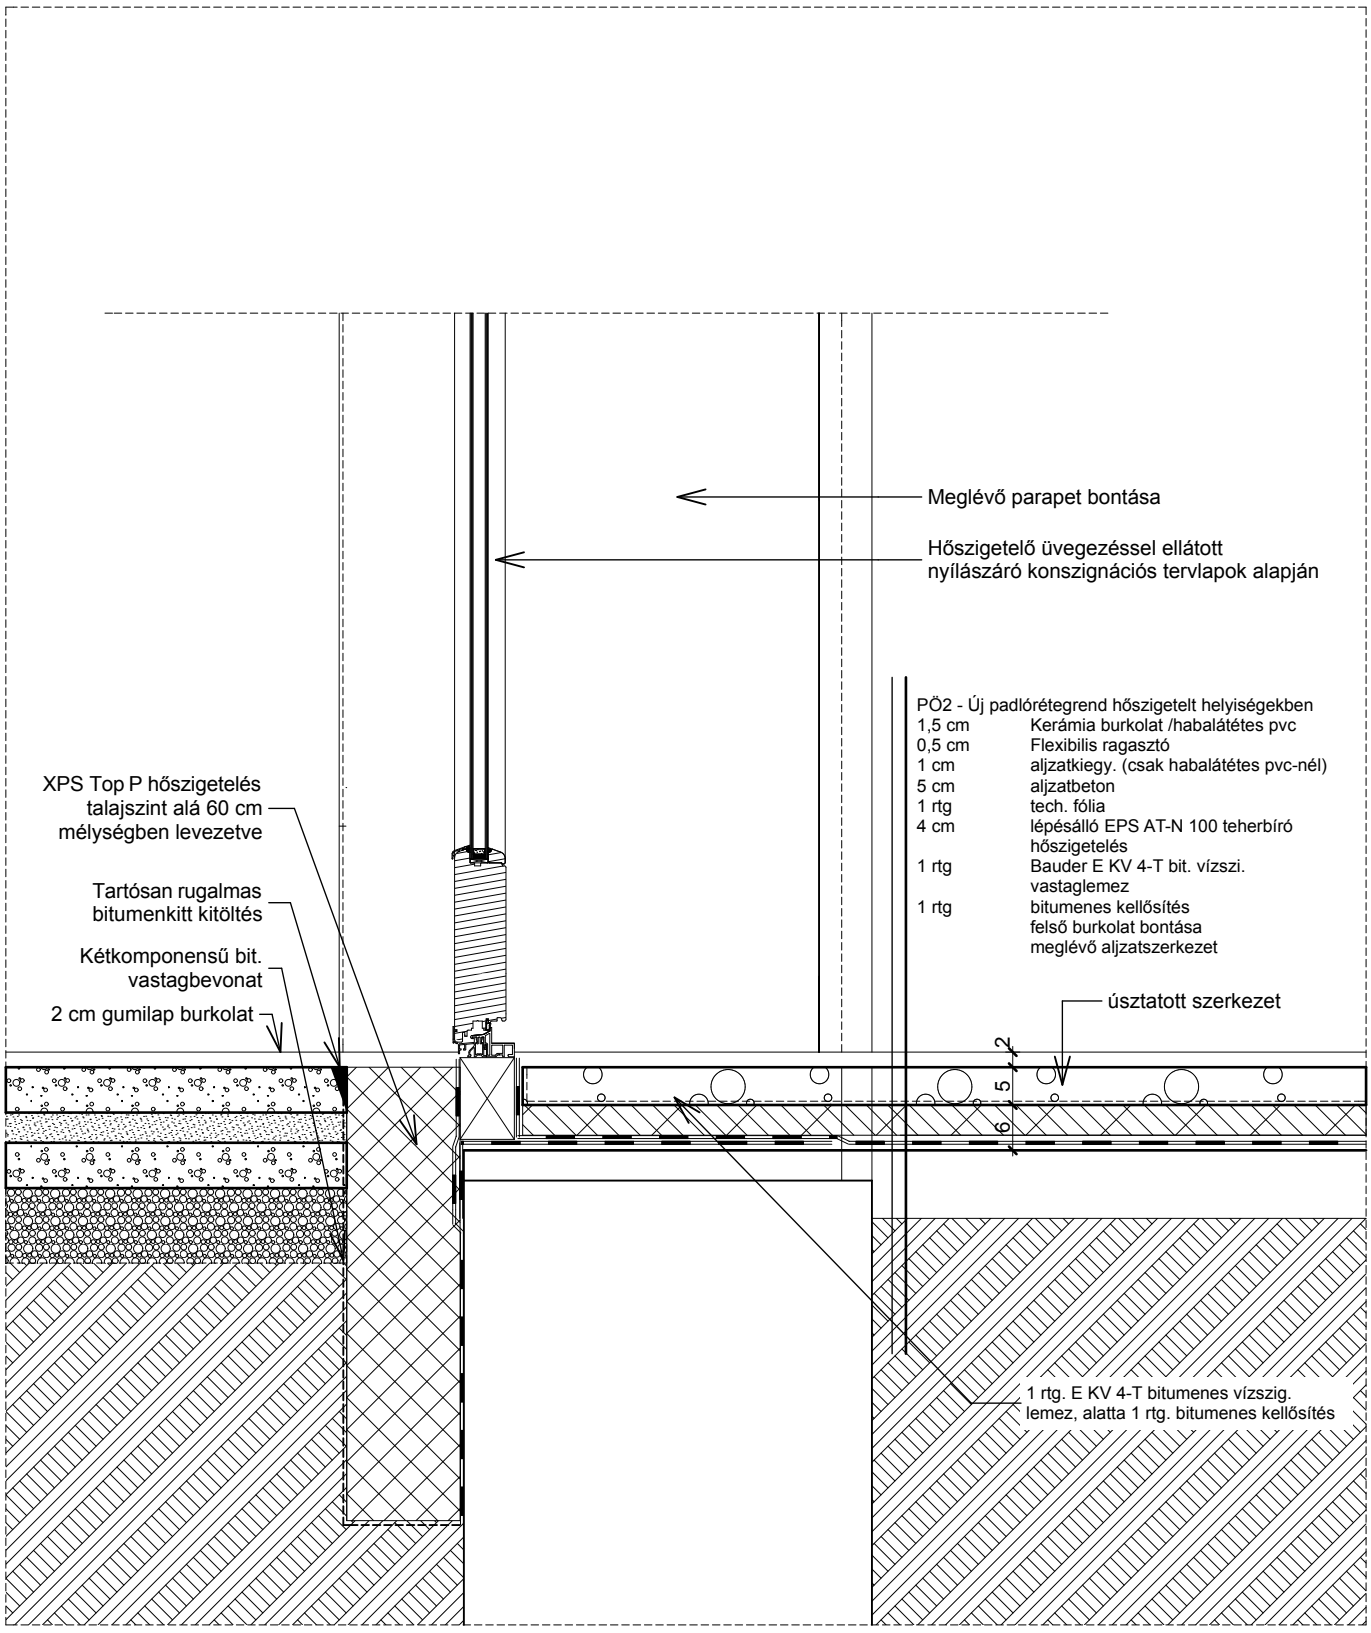

T.SZ.:EÖ-09.08