
Felmért A-A metszet - Hátsó ép. M 1:100

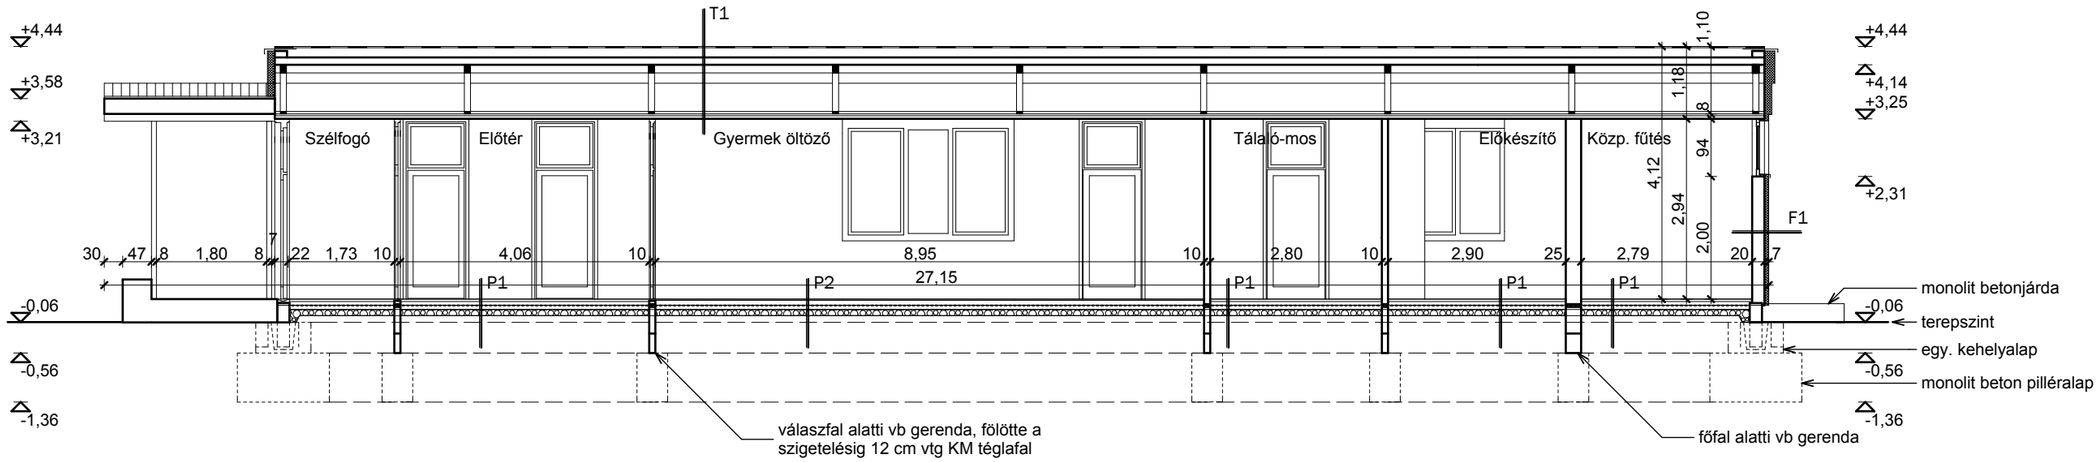

MEGLÉVŐ RÉTEGRENDEK

P1 - talajon lévő padló
- 4 cm m.moz + fekt. hab
- 5 cm védőbeton
- 2 rtg szigetelés
- 6 cm aljzatbeton
- 10 cm kavicsfeltöltés

P2 - talajon lévő padló
- 2 cm parketta (ragasztva)
- 7 cm védőbeton
- 2 rtg szigetelés
- 6 cm aljzatbeton
- 10 cm kavicsfeltöltés
- földfeltöltés Tr γ 90%

T1 - Tetőszerkezet
- 3 rtg ragasztott tetőfedés
- 2 cm cem. sim.
- 2 x 8 cm vtg e. gy. bitumóperlit, (kiszellőztetve) Alatta 1 cm kiegy. h.
- 12 cm födémpanel
- rácsostartó
- álmennyezet (tr. alu. lemez)
- válaszfalak fölött 6 cm vtg könnyűbeton tér elhatárolás

F1 - Falszerkezet
- 1 cm külső vakolat
- 7 cm hőszigetelés
- 20 cm mezőpanel
- 1 cm belső vakolat

Méretek a helyszínen ellenőrizendők !

ÉPÍTTETŐ: Földes Nagyközség Önkormányzata 4177 Földes, Karácsony Sándor tér 5.		ÉPÍTÉSZ TERVEZŐ: Gori-Archi-Studió Kft GORTKA ISTVÁN okl. építészmérnök GORTKA ISTVÁN okleveles építészmérnök É-09-0486 4032 Debrecen Thomas Mann 25 fszt 2. mobil 30/430-42-93	
TERVMEGNEVEZÉS, ÉPÍTÉSI HELY, TERVFAJTA: „Földesi óvoda fejlesztése, bölcsőde kialakítása a foglalkoztatás elősegítése és az életminőség javítása érdekében" című pályázathoz Óvoda átalakítása-bővítése új épületszárnnyal, bölcsőde kialakítása meglévő épület átalakításával energetikai korszerűsítéssel, akadálymentesítéssel Meglévő főzőkonyha átalakítása és bővítése kapacitás bővítéssel. Építész kiviteli terve 4177 Földes, Rákóczi utca 11, HRSZ.: 88		ÉPÍTÉSZ MUNKATÁRSAK: KÓRÓDY-KISS GABRIELLA - okl. építészmérnök HARANGI ISTVÁN VARGA TIBOR	
TERVR.:Felmért A-A metszet - Hátsó ép.	M 1:100	DÁTUM:2017.05.	T.SZ.:FH-02