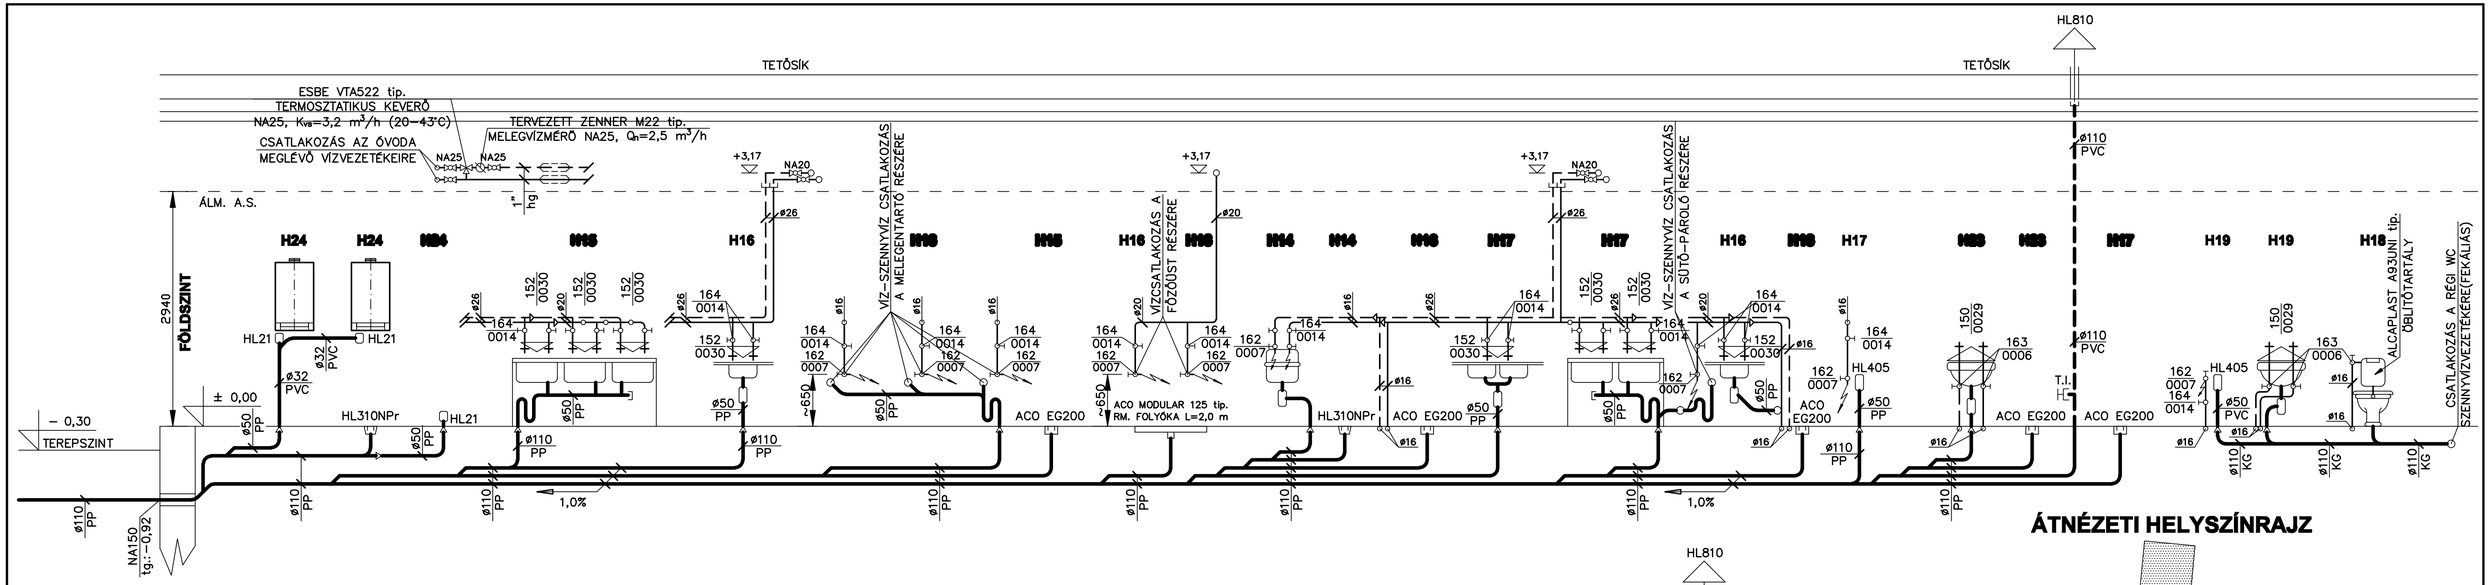


"HÁTSÓ ÉPÜLET"

JELMAGYARÁZAT

- TERVEZETT SZENNYVÍZCSATORNA VEZETÉK
- TERVEZETT SZENNYVÍZ CSATORNA KISZELLŐZŐ VEZETÉK
- TERVEZETT HIDEGVÍZ VEZETÉK
- TERVEZETT MELEGVÍZ VEZETÉK

MEGJEGYZÉST LÁSD A H/GVG - 1 sz. TERVLAPON !

Tomosi Zoltán
Épületgépész tervező
4034. Debrecen, Vámospércsi út 91/H.
Tel.: 06–30–367–92–93
E–mail: tomosizoli@freemail.hu

SZAKÁGI TÁRSTERVEZŐK

Építész :	
Statika :	
Elektromos :	
Külső közmű :	

Létesítmény megnevezése:	Meglévő óvoda átalakítása–bővítése, bölcsőde kialak., megl. főzőkonyha átalakítása–bővítése 4177 Földes, Rákóczi u. 11. HRSZ.: 88		
Rajz megnevezése:	**VÍZ-, CSATORNA SZERELÉS FÜGGŐLEGES CSŐTERVE**		
Tervező : Tomosi Zoltán G–T/09–0793	Lépték : 1:50	Tervfajta : K.T.	EZEN TERVDOKUMENTÁCIÓ A TERVEZŐ SZELLEMI ALKOTÁSA, MELY JOGVÉDELEM ALATT ÁLL. FELHASZNÁLÁSA CSAK EGYSZERI ALKALOMMAL, A SZERZŐDÉSBEN FOGLALTAK SZERINT LEHETSÉGES !
	Terület : 0,19 m²	Dátum : 2017.05.	Rajzszám : **H/GV - 2**