
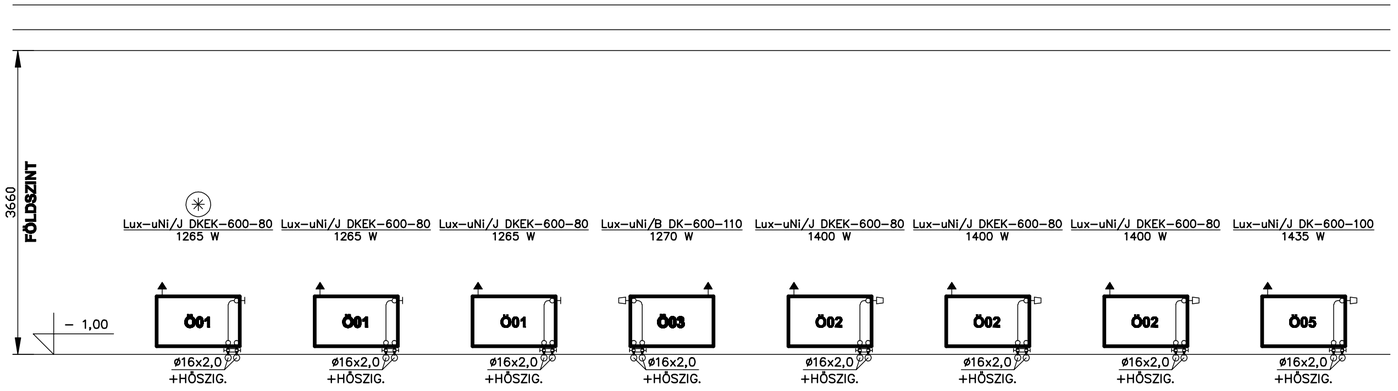


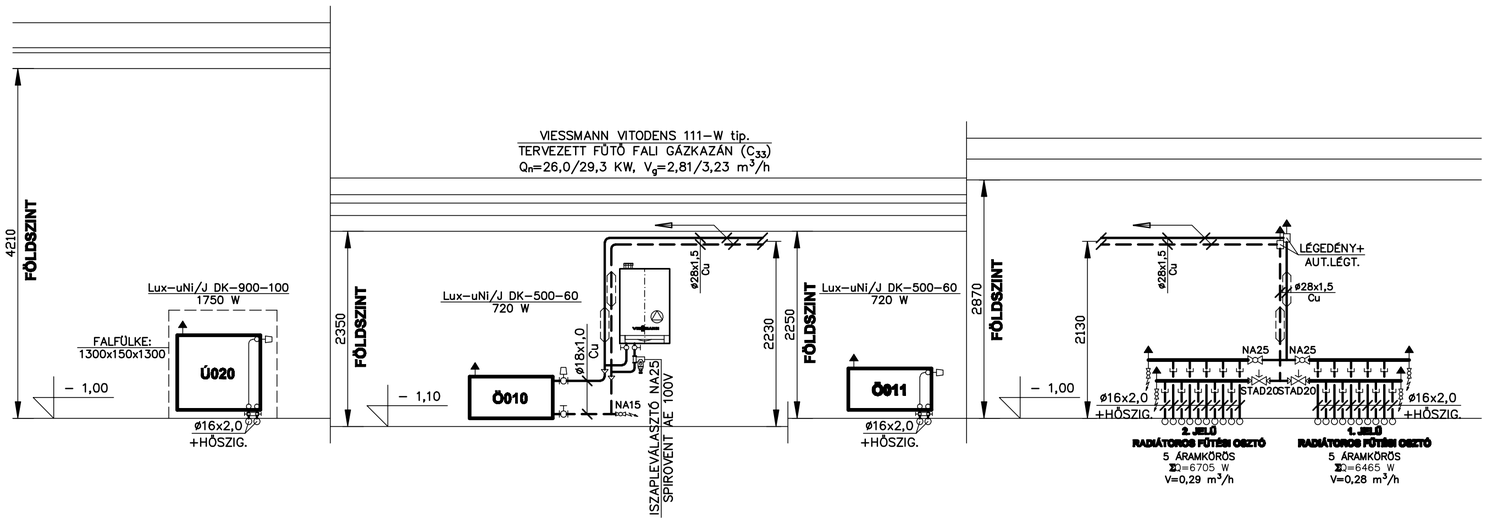


JELMAGYARÁZAT

70 C°	TERVEZETT FŰTÉSI ELŐREMENŐ VEZETÉK
50 C°	TERVEZETT FŰTÉSI VISSZATÉRŐ VEZETÉK
	TERVEZETT VANDÁLB. ELŐB. TERM. RAD. SZELEP
	TERVEZETT MOFÉM tip. GÖMBCSAP
	TERVEZETT T&A tip. SZABÁLYOZÓ SZELEP

MEGJEGYZÉS

– AZ ÉPÍTÉSZETI MÉRETEKET ÉS A MEGLÉVŐ VEZETÉKEK HELYÉT, MÉRETÉT ÉS SZERELÉSI MAGASSÁGÁT HELYSZÍNI MÉRETVÉTELLEL ELLENŐRIZNI KELL!
– A TERVEZETT FŰTÉSI VEZETÉK MSZ EN 1057 SZERINTI MINŐSÉGŰ RÉZCSŐBŐL KÉSZÜL SZABADON SZERELVE PRÉSIDOMOS KÖTÉSSEL, MÍG A PADLÓBAN ÉS A FALHORONYBAN SZERELT VEZETÉK HENCO TIP. ALUBETÉTES ÖTRÉTEGŰ CSŐBŐL KÉSZÜL 6 mm vtg. HŐSZIGETELÉSSEL, A RENDSZER PRÉSIDOMAIVAL SZERELVE.
– A SZABADON SZERELT FŰTÉSI RÉZCSŐVEZETÉKEKET, 19 mm vtg. ARMAFLEX/AC TÍPUSÚ ZÁRTCELLÁS HŐSZIGETELÉSSEL KELL ELLÁTNI!
– A TERVEZETT HŐLEADÓK 500, 600 ILLETVE 900 mm GYÁRTÁSI MAGASSÁGÚ DUNAFERR Lux–Uni tip. ACÉLLEMEZ LAPRADIÁTOR BEÉPÍTETT SZELEPKÉSZLETTEL.
– A LAPRADIÁTOROK KISZAKASZOLÁSA A RADIÁTOROKNÁL LEHETSÉGES, A TERVEZETT SAROK KIVITELŰ OVENTROP TÍPUSÚ "H" IDOMOKKAL.
– A TERVEZETT ALAPVEZETÉKEK ÉS A FŰTÉSI OSZTÓ–GYŰJTŐK KISZAKASZOLÁSA ÉS HIDRAULIKAI BESZABÁLYOZÁSA, AZ ELŐREMENŐ VEZETÉKBE TERVEZETT MOFÉM tip. GÖMBCSAPPAL, ILLETVE A VISSZATÉRŐ VEZETÉKBE TERVEZETT TOUR&ANDERSSON tip. SZABÁLYOZÓ SZELEPPEL TÖRTÉNIK.
– A •–al JELÖLT HŐLEADÓK LÁBONÁLLÓ KIVITLBEN KÉSZÜLNEK !

ÁTNÉZETI HELYSZÍNRAJZ

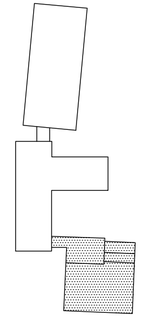

"ÖREG ÉPÜLET"

Tomosi Zoltán
Épületgépész tervező
4034. Debrecen, Vámospércsi út 91/H.
Tel.: 06–30–367–92–93
E–mail: tomosizoli@freemail.hu

SZAKÁGI TÁRSTERVEZŐK

Építész :	
Statika :	
Elektromos :	
Külső közmű :	

Létesítmény megnevezése: Meglévő óvoda átalakítása–bővítése, bölcsőde kialak., megl. főzőkonyha átalakítása–bővítése 4177 Földes, Rákóczi u. 11. HRSZ.: 88

Rajz megnevezése: **FŰTÉS SZERELÉS FÜGGŐLEGES CSŐTERVE**

Tervező : Tomosi Zoltán G–T/09–0793	Lépték : 1:50	Tervfajta : K.T.	EZEN TERVDOKUMENTÁCIÓ A TERVEZŐ SZELLEMI ALKOTÁSA, MELY JOGVÉDELEM ALATT ÁLL. FELHASZNÁLÁSA CSAK EGYSZERI ALKALOMMAL, A SZERZŐDÉSBEN FOGLALTAK SZERINT LEHETSÉGES !
	Terület : 0,17 m²	Dátum : 2017.05.	Rajzszám : **Ö/GF - 2**