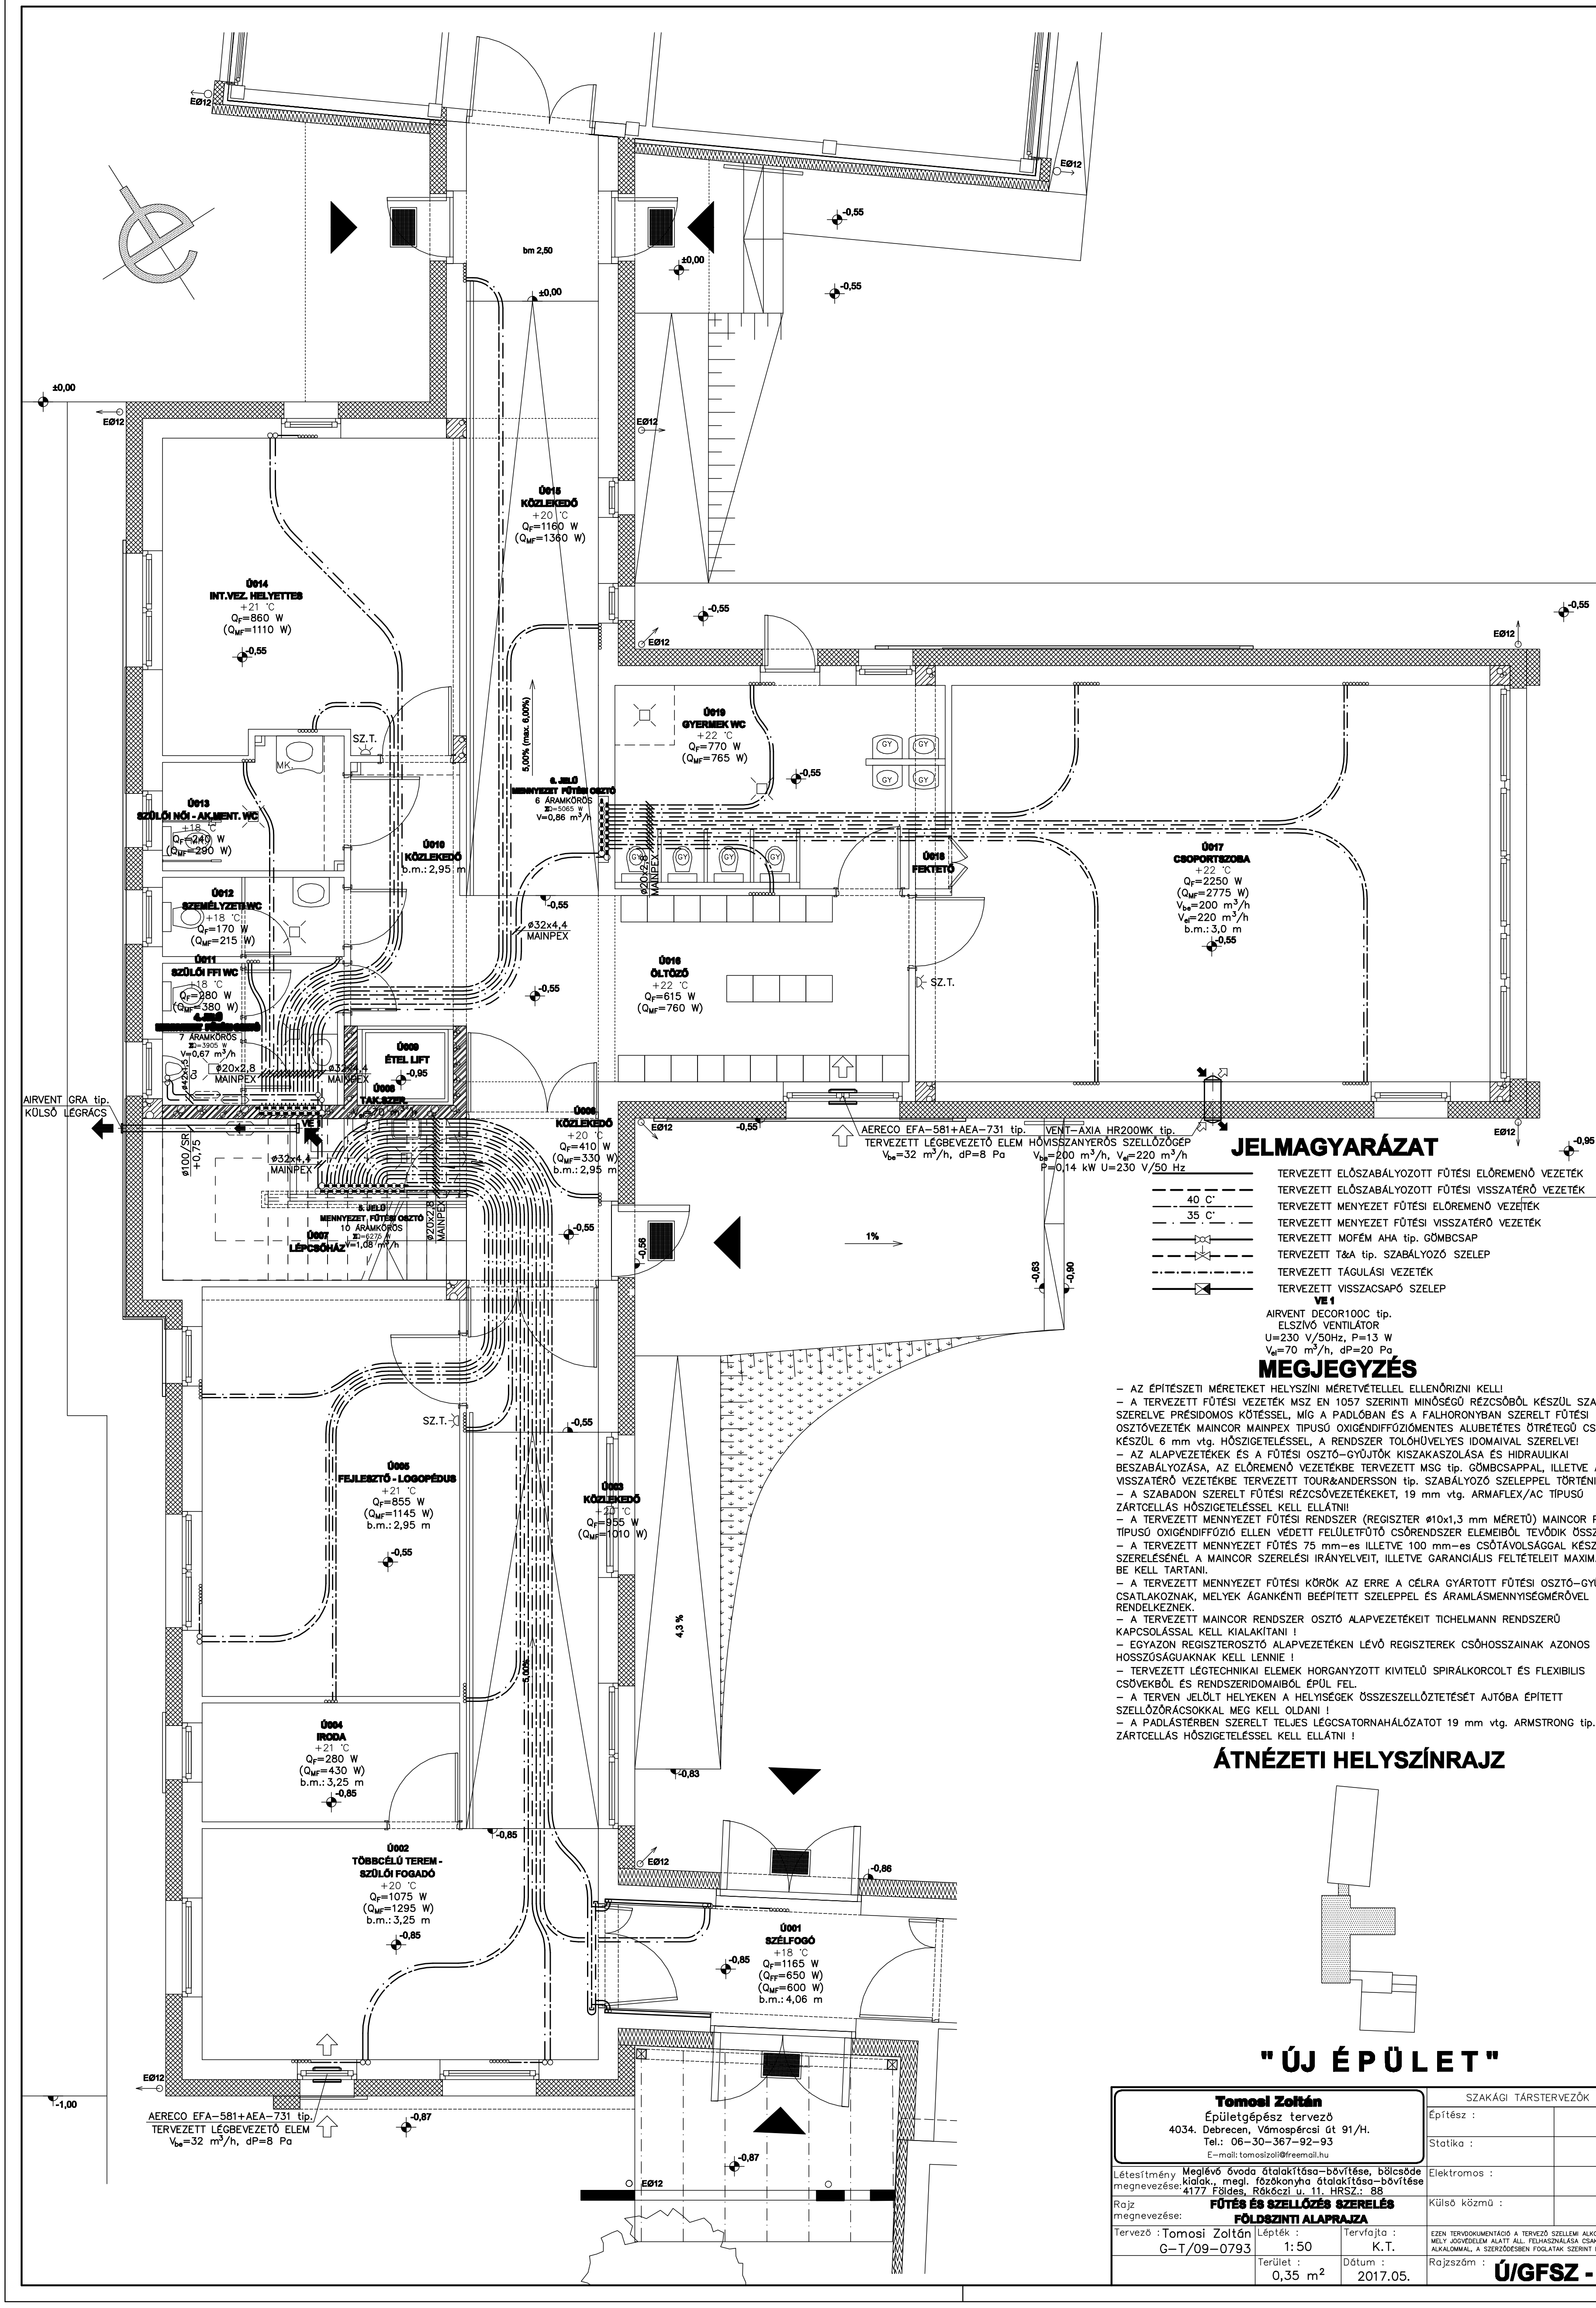


JELMAGYARÁZAT

- TERVEZETT ELŐSZABÁLYOZOTT FŰTÉSI ELŐREMENŐ VEZETÉK
- TERVEZETT ELŐSZABÁLYOZOTT FŰTÉSI VISSZATÉRŐ VEZETÉK
- 40 °C TERVEZETT MENYEZET FŰTÉSI ELŐREMENŐ VEZETÉK
- 35 °C TERVEZETT MENYEZET FŰTÉSI VISSZATÉRŐ VEZETÉK
- TERVEZETT MOFÉM AHA tip. GÖMBCSAP
- TERVEZETT T&A tip. SZABÁLYOZÓ SZELEP
- TERVEZETT TÁGULÁSI VEZETÉK
- TERVEZETT VISSZACSAPÓ SZELEP

VE 1
AIRVENT DECOR100C tip.
ELSZÍVÓ VENTILÁTOR
U=230 V/50Hz, P=13 W
Vel=70 m³/h, dP=20 Pa

MEGJEGYZÉS

– AZ ÉPÍTÉSZETI MÉRETEKET HELYSZÍNI MÉRETVÉTELLEL ELLENŐRIZNI KELL!
– A TERVEZETT FŰTÉSI VEZETÉK MSZ EN 1057 SZERINTI MINŐSÉGŰ RÉZCSŐBŐL KÉSZÜL SZABADON SZERELVE PRÉSIDZMOS KÖTÉSSEL, MÍG A PADLÓBAN ÉS A FALHORONYBAN SZERELT FŰTÉSI OSZTÓVEZETÉK MAINCOR MAINPEX TIPUSÚ OXIGÉNDIFFÚZIÓMENTES ALUBETÉTES ÖTRÉTEGŰ CSŐBŐL KÉSZÜL 6 mm vtg. HŐSZIGETELÉSSEL, A RENDSZER TOLÓHÜVELYES IDOMAIVAL SZERELVE!
– AZ ALAPVEZETÉKEK ÉS A FŰTÉSI OSZTÓ-GYŰJTŐK KISZAKASZOLÁSA ÉS HIDRAULIKAI BESZABÁLYOZÁSA, AZ ELŐREMENŐ VEZETÉKBE TERVEZETT MSG tip. GÖMBCSAPPAL, ILLETVE A VISSZATÉRŐ VEZETÉKBE TERVEZETT TOUR&ANDERSSON tip. SZABÁLYOZÓ SZELEPPEL TÖRTÉNIK.
– A SZABADON SZERELT FŰTÉSI RÉZCSŐVEZETÉKEKET, 19 mm vtg. ARMAFLEX/AC TÍPUSÚ ZÁRTCELLÁS HŐSZIGETELÉSSEL KELL ELLÁTNI!
– A TERVEZETT MENNYEZET FŰTÉSI RENDSZER (REGISZTER ø10x1,3 mm MÉRETŰ) MAINCOR PE-Xc TÍPUSÚ OXIGÉNDIFFÚZIÓ ELLEN VÉDETT FELÜLETFŰTŐ CSŐRENDSZER ELEMEIBŐL TEVŐDIK ÖSSZE.
– A TERVEZETT MENNYEZET FŰTÉS 75 mm-es ILLETVE 100 mm-es CSŐTÁVOLSÁGGAL KÉSZÜL, ÉS SZERELÉSÉNÉL A MAINCOR SZERELÉSI IRÁNYELVEIT, ILLETVE GARANCIÁLIS FELTÉTELEIT MAXIMÁLISAN BE KELL TARTANI.
– A TERVEZETT MENNYEZET FŰTÉSI KÖRÖK AZ ERRE A CÉLRA GYÁRTOTT FŰTÉSI OSZTÓ-GYŰJTŐRE CSATLAKOZNAK, MELYEK ÁGANKÉNTI BEÉPÍTETT SZELEPPEL ÉS ÁRAMLÁSMENNYISÉGMÉRŐVEL RENDELKEZNEK.
– A TERVEZETT MAINCOR RENDSZER OSZTÓ ALAPVEZETÉKEIT TICHELMANN RENDSZERŰ KAPCSOLÁSSAL KELL KIALAKÍTANI !
– EGYAZON REGISZTEROSZTÓ ALAPVEZETÉKEN LÉVŐ REGISZTEREK CSŐHOSSZAINAK AZONOS HOSSZÚSÁGUAKNAK KELL LENNIE !
– TERVEZETT LÉGTECHNIKAI ELEMEK HORGANYZOTT KIVITELŰ SPIRÁLKORCOLT ÉS FLEXIBILIS CSŐVEKBŐL ÉS RENDSZERIDOMAIBÓL ÉPÜL FEL.
– A TERVEN JELÖLT HELYEKEN A HELYISÉGEK ÖSSZESZELLŐZTETÉSÉT AJTÓBA ÉPÍTETT SZELLŐZŐRÁCSOKKAL MEG KELL OLDANI !
– A PADLÁSTÉRBEN SZERELT TELJES LÉGCSATORNAHÁLÓZATOT 19 mm vtg. ARMSTRONG tip. ZÁRTCELLÁS HŐSZIGETELÉSSEL KELL ELLÁTNI !

ÁTNÉZETI HELYSZÍNRAJZ

"ÚJ ÉPÜLET"

Tomosi Zoltán
Épületgépész tervező
4034. Debrecen, Vámospércsi Út 91/H.
Tel.: 06-30-367-92-93
E-mail: tomosizoli@freemail.hu

SZAKÁGI TÁRSTERVEZŐK

Építész :	
Statika :	
Elektromos :	
Külső közmű :	

Létesítmény megnevezése:	Meglévő óvoda átalakítása-bővítése, bölcsőde kialak., megl. főzőkonyha átalakítása-bővítése 4177 Földes, Rákóczi u. 11. HRSZ.: 88
Rajz megnevezése:	**FŰTÉS ÉS SZELLŐZÉS SZERELÉS FÖLDSZINTI ALAPRAJZA**
Tervező : Tomosi Zoltán G-T/09-0793	Lépték : 1:50
	Tervfajta : K.T.
	Terület : 0,35 m²
	Dátum : 2017.05.
	Rajzszám : **Ú/GFSZ - 1**

EZEN TERVDOKUMENTÁCIÓ A TERVEZŐ SZELLEMI ALKOTÁSA, MELY JOGVÉDELEM ALATT ÁLL. FELHASZNÁLÁSA CSAK EGYSZERI ALKALOMMAL, A SZERZŐDÉSBEN FOGLALTAK SZERINT LEHETSÉGES !