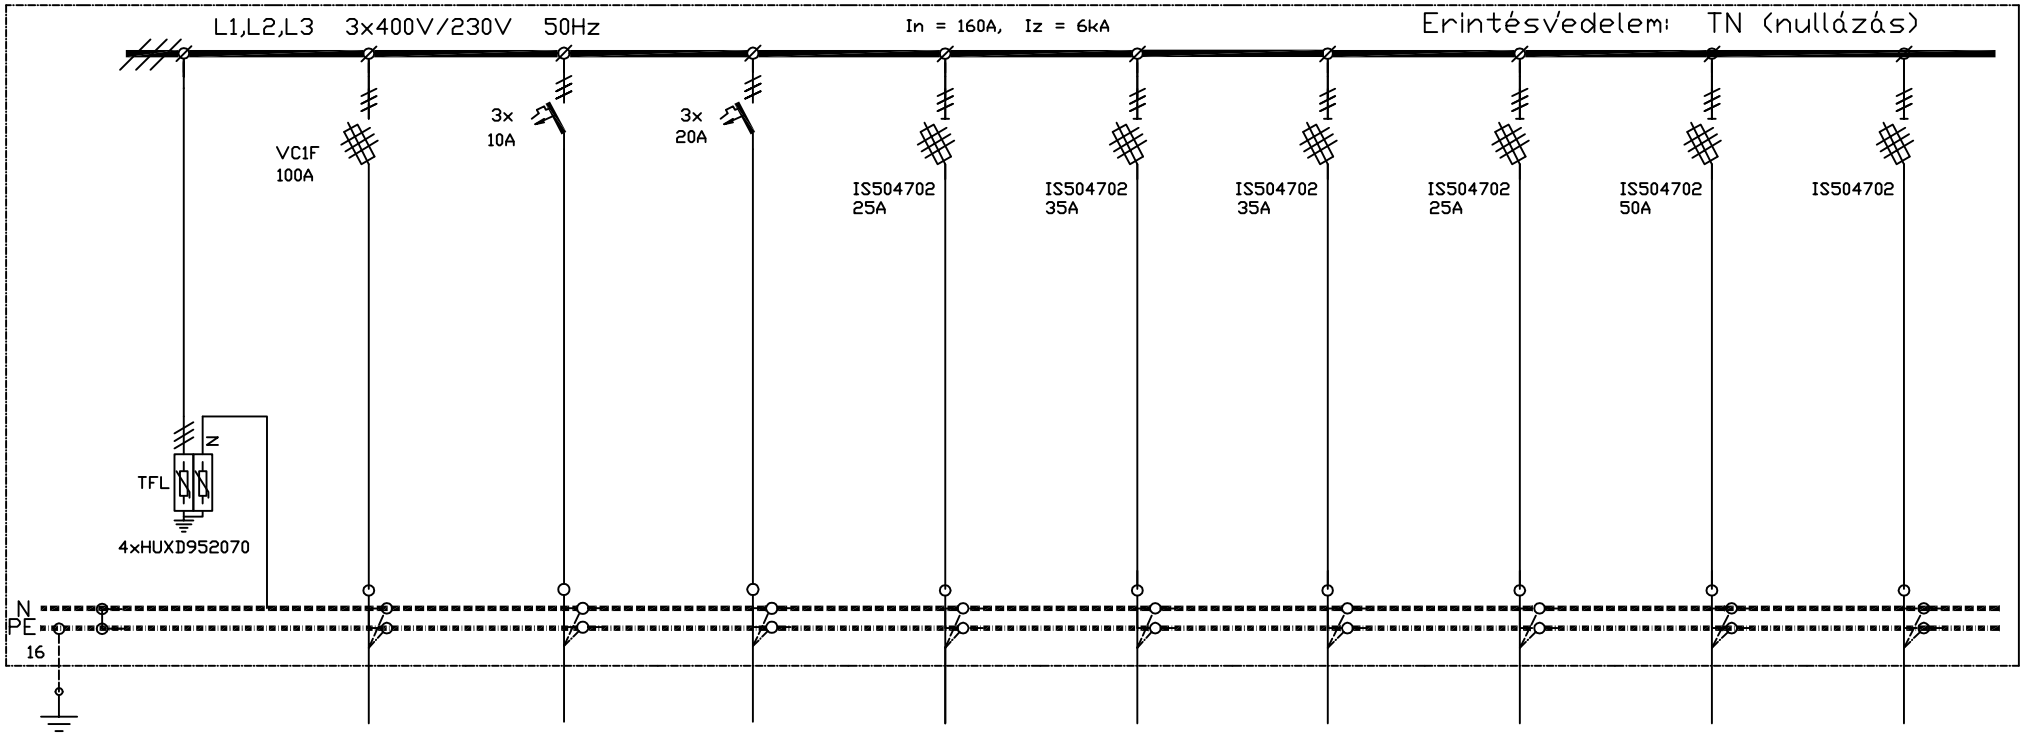


"FE"

SZOLÁR ENERGIA BETÁPLÁLÁS

LEÁGAZÁS SZÁM										
MEGNEVEZÉS		Elosztó betáplálás mérőtől	HMKE Invertertől	HMKE Invertertől	Elosztó betáplálás	Elosztó betáplálás	Elosztó betáplálás	Elosztó betáplálás	Elosztó betáplálás	Tartalék
			"ÖREG" ÉPÜLET		"ÚJ" ÉPÜLET FÖLDSZINT	EMELET	"HÁTSÓ" ÉPÜLET FOGLALKOZTATÓ	KONYHA		
TELJESÍTM. [kW]			3,0kVA	10,0kVA	4,70/3,5kW	17,73/12,0kW	10,92/7,5kW	5,1/3,5kW	23,61/16,0kW	
ÁRAMERŐSSÉG [A]										
VEZETÉK	TIPUS	Mkh/ø36MÜ-I	NYY	NYY	NYY/ø36MÜ-I	NYY/ø36MÜ-I	NYY/ø36MÜ-I	MBCu/ø36MÜ-I	NYY/ø36MÜ-I	
	KER.(mm²)	5x25	5x6	5x6	5x10	5x10	5x10	5x6	5x25	

VONATKOZÓ TERV: Ü/GE-0, Ü/GE-1, Ü/GE-2!

A terven szereplő alkatrészek tipusa SCHRACK

MÓDOSÍTÁS	DÁTUM	NÉV

TERVEZŐ:
ZSÉVILL KFT
4032 DEBRECEN, POROSZLAY ÚT 77.

MEGBÍZÓ:
FÖLDES NAGYKÖZSÉG ÖNKORMÁNYZATA
4177 FÖLDES, KARÁCSONY SÁNDOR TÉR 5.

LÉTESÍTMÉNY: MEGLEVŐ ÓVODA ÁTALAKÍTÁSA-BŐVÍTÉSE, BÖLCSŐDE KIALAKÍTÁSA MEGLEVŐ FŐZŐKONYHA ÁTALAKÍTÁSA-BŐVÍTÉSE
4177 FÖLDES, RÁKÓCZI U. 11. HRSZ.: 88

TERV:
ÓVODA
VILLAMOS FŐELOSZTÓ TERVE

2017. 05.

LAPOK SZ.: 2

LAP: 1

TERVEZŐ:
NAGY ZSOLT
V-T/09-0056

ELLENŐR:


MUNKA SZÁM:

TERV SZÁM: GE-1

RAJZ JEL:

0	1	2	3	4	5	6	7	8	9

SCHRACK WSM 8060300 TIP. FALI VILLAMOS ELOSZTÓSZEKRÉNY IP66

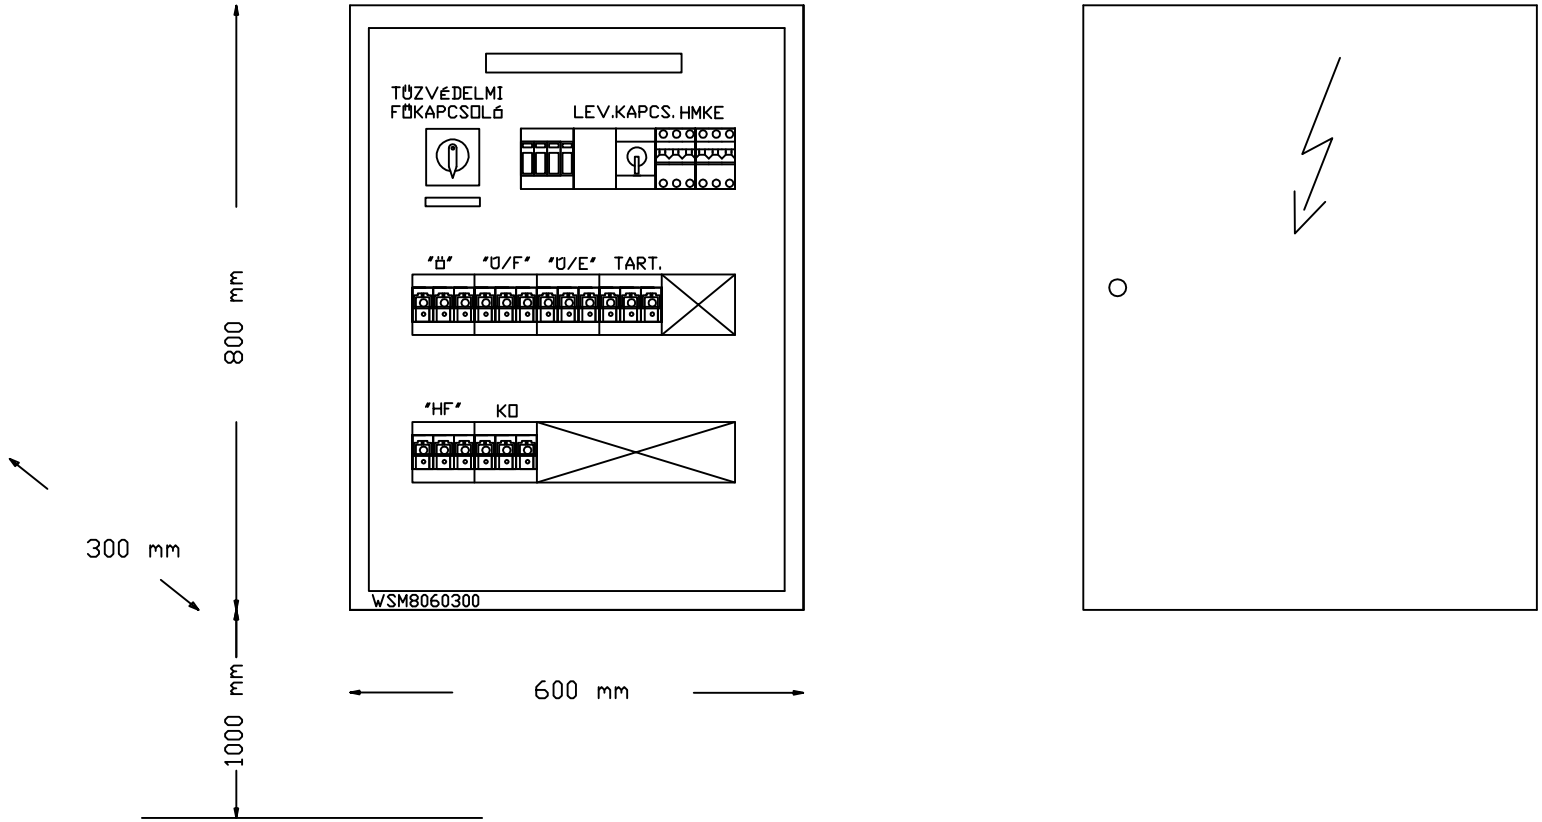

"FE"

A terven szereplő alkatrészek tipusa SCHRACK

MÓDOSITÁS	DÁTUM	NÉV

TERVEZŐ:
ZSÉVILL KFT
4032 DEBRECEN, PÓROSZLAY ÚT 77.

MEGBÍZÓ:
FÖLDES NAGYKÖZSÉG ÖNKORMÁNYZATA
4177 FÖLDES, KARÁCSONY SÁNDOR TÉR 5.

LÉTESÍTMÉNY: MEGLEVŐ ÓVODA ÁTALAKÍTÁSA-BŐVÍTÉSE, BÖLCSŐDE KIALAKÍTÁSA
MEGLEVŐ FŐZŐKONYHA ÁTALAKÍTÁSA-BŐVÍTÉSE
4177 FÖLDES, RÁKÓCZI U. 11. HRSZ.: 88

TERV:
ÓVODA
VILLAMOS FŐELOSZTÓ TERVE

2017. 05.

LAPOK SZ:2

LAP:2

TERVEZŐ:
NAGY ZSOLT
V-T/09-0056

ELLENŐR:

MUNKA SZÁM:

TERV SZÁM: GE-1

RAJZ JEL: