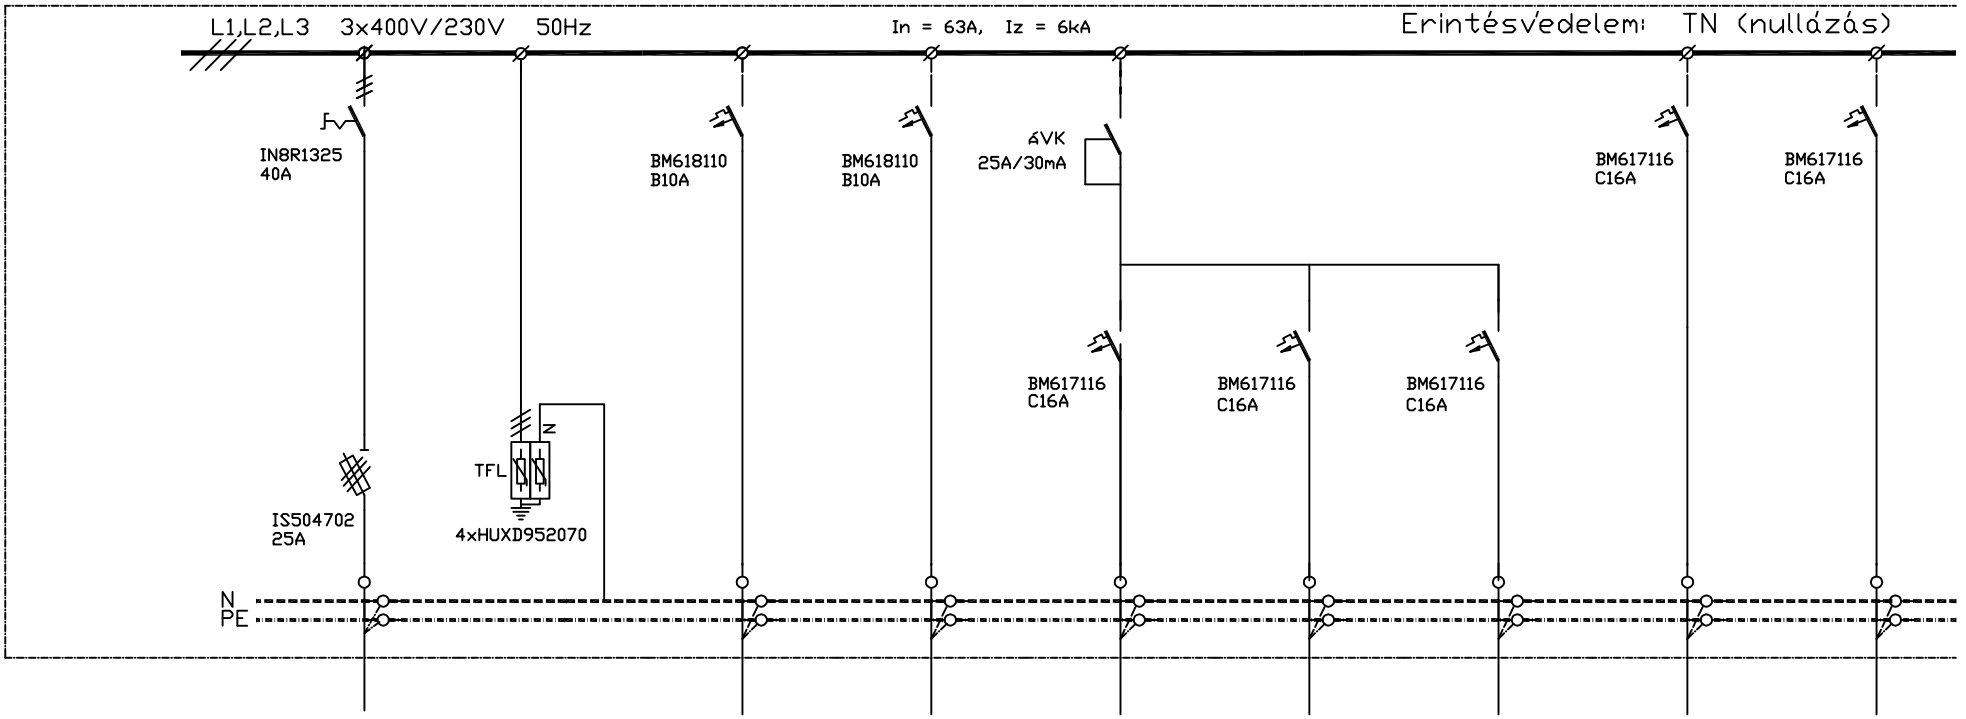



# "HF"

| LEÁGAZÁS SZÁM | | | | HF1 | HF2 | HF3 | HF4 | HF5 | HF6 | HF7 |
|---|---|---|---|---|---|---|---|---|---|---|
| MEGNEVEZÉS | | Betáplálás | | Világítás közlekedő | IIs+f dugalj öltöző, szoc. rész | IIs+f dugalj közlekedő | IIs+f dugalj iroda | IIs+f dugalj elkülönítő | Világítás 1. csoportszoba | Világítás 2. csoportszoba |
| TELJESÍTM. [kW] | | 5,1/3,5kW | | 400W | 500W | 1200W | 500W | 500W | 500W | 500W |
| ÁRAMERŐSSÉG [A] | | | | | | | | | | |
| VEZETÉK | TIPUS | MBCu/ø36MÜ-I | | MCu/MÜ-I/NYM | MCu/MÜ-I/NYM | MCu/MÜ-I/NYM | MCu/MÜ-I/NYM | MCu/MÜ-I/NYM | MCu/MÜ-I/NYM | MCu/MÜ-I/NYM |
| | KER.(mm $^2$) | 5x6 | | 3x1,5 | 3x2,5 | 3x2,5 | 3x2,5 | 3x2,5 | 3x1,5 | 3x1,5 |

VONATKOZÓ TERVEK: H/GE-0-TÓL H/GE-4-IG!

A terven szereplő alkatrészek tipusa SCHRACK

| MÓDOSÍTÁS | DÁTUM | NÉV |
|---|---|---|
| | | |
| | | |
| | | |

TERVEZŐ:
ZSÉVILL KFT
4032 DEBRECEN, POROSZLAY ÚT 77.

MEGBÍZÓ:
FÖLDES NAGYKÖZSÉG ÖNKORMÁNYZATA
4177 FÖLDES, KARÁCSONY SÁNDOR TÉR 5.

LÉTESÍTMÉNY:
MEGLEVŐ ÁVODA ÁTALAKÍTÁSA-BŐVÍTÉSE, BÖLCSŐDE KIALAKÍTÁSA
MEGLEVŐ FŐZŐKONYHA ÁTALAKÍTÁSA-BŐVÍTÉSE
4177 FÖLDES, RÁKÓCZI U. 11. HRSZ.: 88

TERV:
HÁTSÓ ÉPÜLET FOGLALKOZTATÓK
VILLAMOS ELOSZTÓ TERVE

2017. 05.

LAPOK SZ:3

LAP:1


TERVEZŐ:
NAGY ZSOLT
V-T/09-0056

ELLENŐR:

MUNKA SZÁM:

TERV SZÁM: H/GE-3

RAJZ JEL:

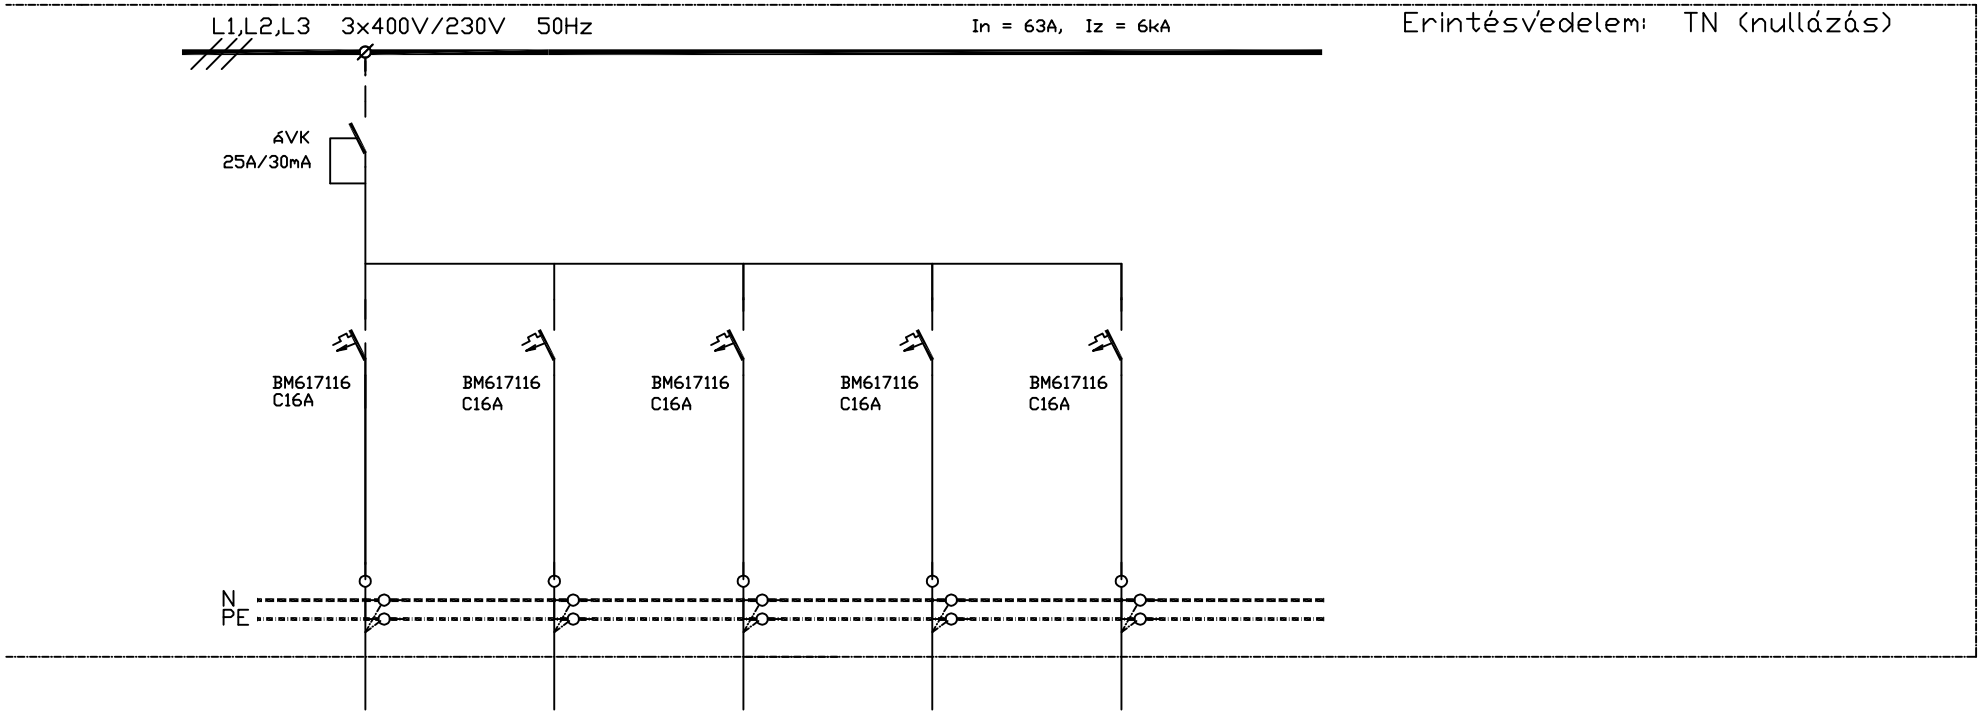


# "HF"

| LEÁGAZÁS SZÁM | | HF8 | HF9 | HF10 | HF11 | HF12 | | | | |
|---|---|---|---|---|---|---|---|---|---|---|
| MEGNEVEZÉS | | IIs+f dugalj 1. csoportszoba | IIs+f dugalj 2. csoportszoba | Tartalék | Tartalék | Tartalék | | | | |
| TELJESÍTM. [kW] | | 500W | 500W | | | | | | | |
| ÁRAMERŐSSÉG [A] | | | | | | | | | | |
| VEZETÉK | TIPUS | MCu/MŰ-I/NYM | MCu/MŰ-I/NYM | | | | | | | |
| | KER.(mm $^2$) | 3x2,5 | 3x2,5 | | | | | | | |

A terven szereplő alkatrészek tipusa SCHRACK

| MÓDOSÍTÁS | DÁTUM | NÉV |
|---|---|---|
| | | |
| | | |
| | | |

TERVEZŐ:
ZSÉVILL KFT
4032 DEBRECEN, POROSZLAY ÚT 77.

MEGBÍZÓ:
FÖLDES NAGYKÖZSÉG ÖNKORMÁNYZATA
4177 FÖLDES, KARÁCSONY SÁNDOR TÉR 5.

LÉTESÍTMÉNY: MEGLEVŐ ÓVODA ÁTALAKÍTÁSA-BŐVÍTÉSE, BÖLCSŐDE KIALAKÍTÁSA
MEGLEVŐ FŐZŐKONYHA ÁTALAKÍTÁSA-BŐVÍTÉSE
4177 FÖLDES, RÁKÓCZI U. 11. HRSZ.: 88

TERV:
HÁTSÓ ÉPÜLET FOGLALKOZTATÓK
VILLAMOS ELOSZTÓ TERVE

2017. 05.

LAPOK SZ:3

LAP:2

TERVEZŐ:
NAGY ZSOLT
V-T/09-0056

ELLENŐR:

MUNKA SZÁM:


TERV SZÁM: H/GE-3

RAJZ JEL:

| 0 | 1 | 2 | 3 | 4 | 5 | 6 | 7 | 8 | 9 |
|---|---|---|---|---|---|---|---|---|---|

# SCHRACK WAT-3 BK 040023-A TIP. SZEKRÉNYBE HELYEZETT VILLAMOS ELOSZTÓSZEKRÉNY IP30

## AJTÓVAL LEZÁRVA

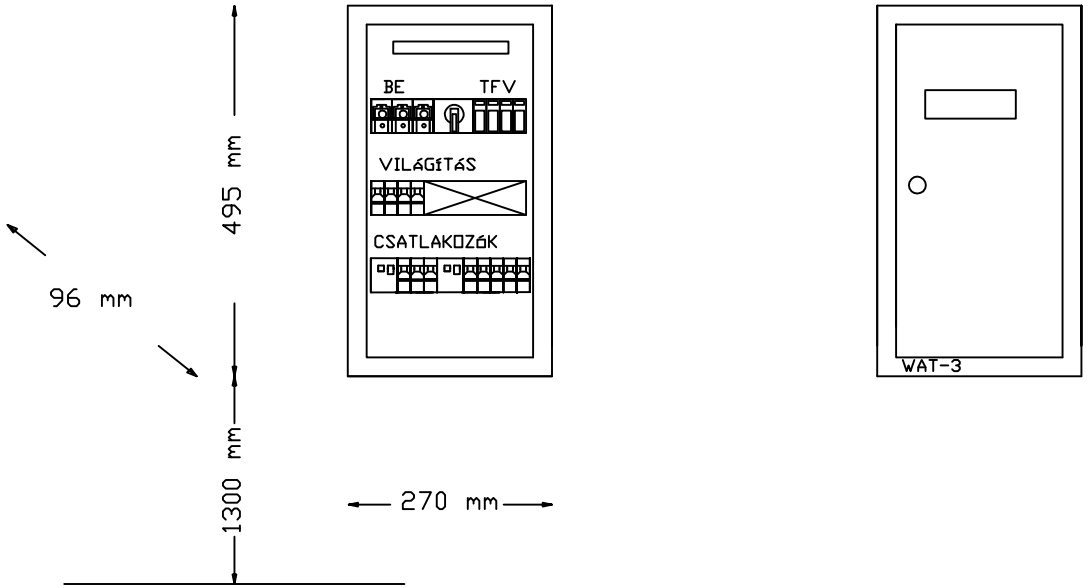


"HF"

A terven szereplő alkatrészek tipusa SCHRACK

| MÓDOSÍTÁS | DÁTUM | NÉV | TERVEZŐ: ZSÉVILL KFT 4032 DEBRECEN, POROSZLAY ÚT 77. | LÉTESÍTMÉNY: MEGLEVŐ ÓVODA ÁTALAKÍTÁSA-BŐVÍTÉSE, BÖLCSŐDE KIALAKÍTÁSA MEGLEVŐ FŐZŐKONYHA ÁTALAKÍTÁSA-BŐVÍTÉSE 4177 FÖLDES, RÁKÓCZI U. 11. HRSZ.: 88 | 2017. 05. | TERVEZŐ: NAGY ZSOLT V-T/09-0056 | MUNKA SZÁM: |
|---|---|---|---|---|---|---|---|
| | | | MEGBÍZÓ: FÖLDES NAGYKÖZSÉG ÖNKORMÁNYZATA 4177 FÖLDES, KARÁCSONY SÁNDOR TÉR 5. | TERV: HÁTSÓ ÉPÜLET FOGLALKOZTATÓK VILLAMOS ELOSZTÓ TERVE | LAPOK SZ: 5 | | TERV SZÁM: H/GE-3 |
| | | | | | LAP: 5 | ELLENŐR: | RAJZ JEL: |