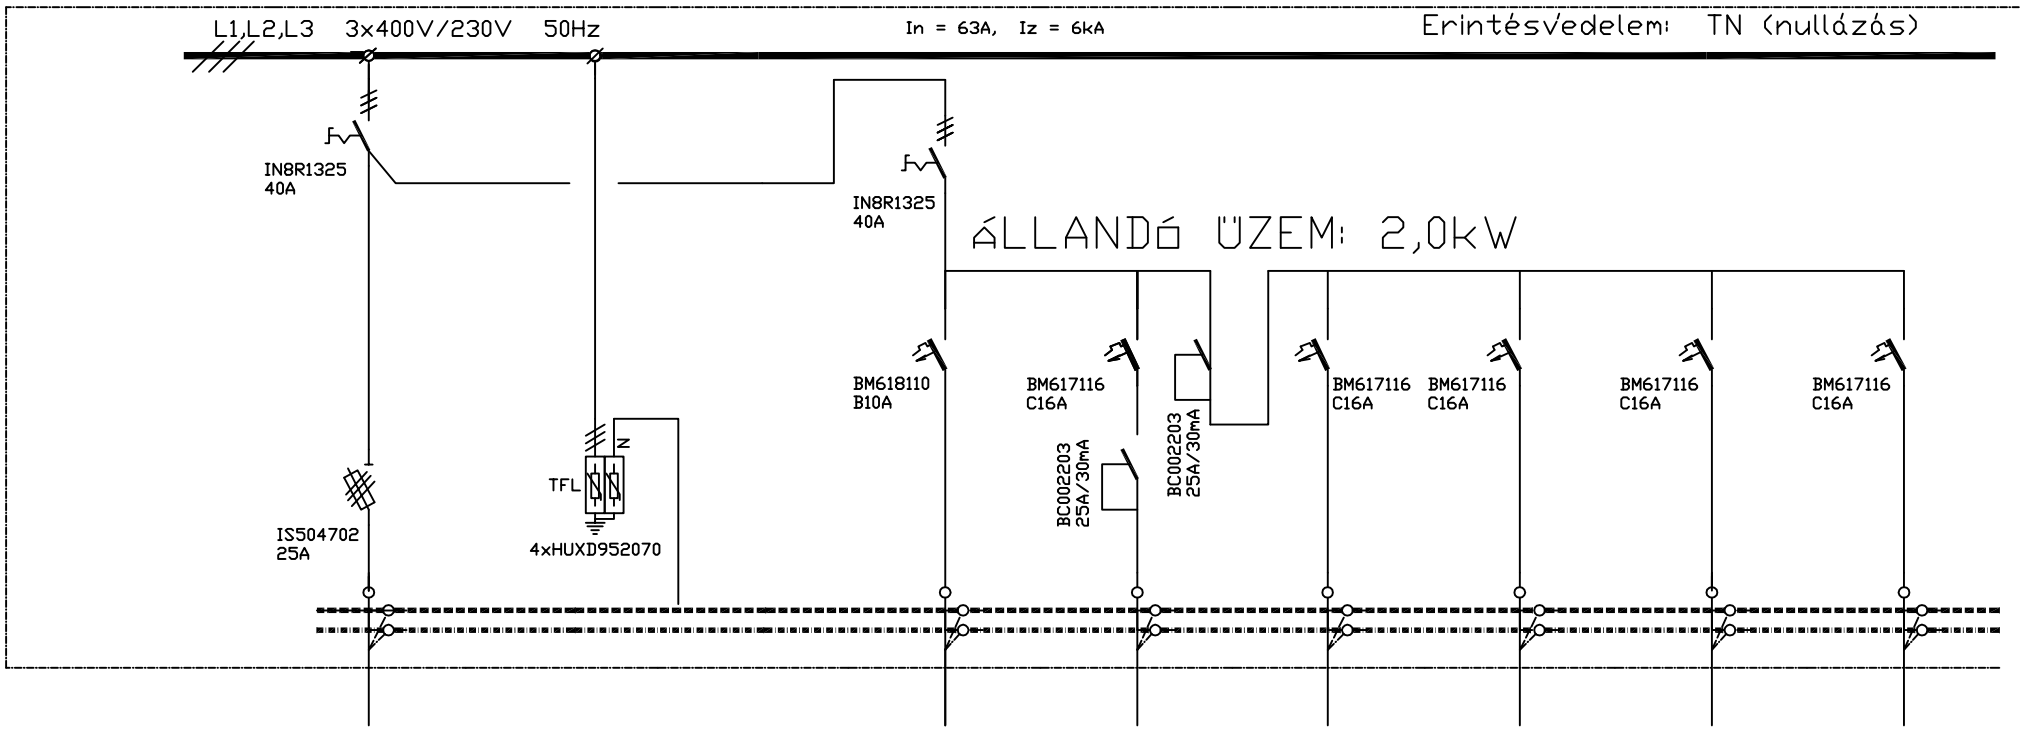


"Ö"

LEÁGAZÁS SZÁM				K1	K2	K3	K4	K5	K6
MEGNEVEZÉS	Hálózati betáplálás	Túlfesz.véd.		Világítás bejárat, közl.	IIs+F Dugalj kazán	IIs+F Dugalj közlekedő	Tartalék	Tartalék	Tartalék
TELJESÍTM. [kW]	4,70/3,5kW			200W	200W	1600W			
ÁRAMERŐSSÉG [A]									
VEZETÉK TÍPUS	NYY/Ø36MŰ-I			MCu/MŰ-I/NYM	MCu/MŰ-I/NYM	MCu/MŰ-I/NYM			
VEZETÉK KER.(mm²)	5x10			3x1,5	3x2,5	3x2,5			

VONATKOZÓ TERV: Ö/GE-0, Ö/GE-1!

A terven szereplő alkatrészek típusa SCHRACK

MÓDOSÍTÁS	DÁTUM	NÉV

TERVEZŐ:
ZSÉVILL KFT
4032 DEBRECEN, PÓROSZLAY ÚT 77.

MEGBÍZÓ:
FÖLDES NAGYKÖZSÉG ÖNKORMÁNYZATA
4177 FÖLDES, KARÁCSONY SÁNDOR TÉR 5.

LÉTESÍTMÉNY: MEGLEVŐ ÓVODA ÁTALAKÍTÁSA-BŐVÍTÉSE, BÖLCSŐDE KIALAKÍTÁSA MEGLEVŐ FŐZŐKONYHA ÁTALAKÍTÁSA-BŐVÍTÉSE
4177 FÖLDES, RÁKÓCZI U. 11. HRSZ.: 88

TERV:
"ÖREG" ÉPÜLET
VILLAMOS ELOSZTÓ TERVE

2017. 05.

LAPOK SZ:3

LAP:1


TERVEZŐ:
NAGY ZSOLT
V-T/09-0056

ELLENŐR:

MUNKA SZÁM:

TERV SZÁM: Ö/GE-2

RAJZ JEL:

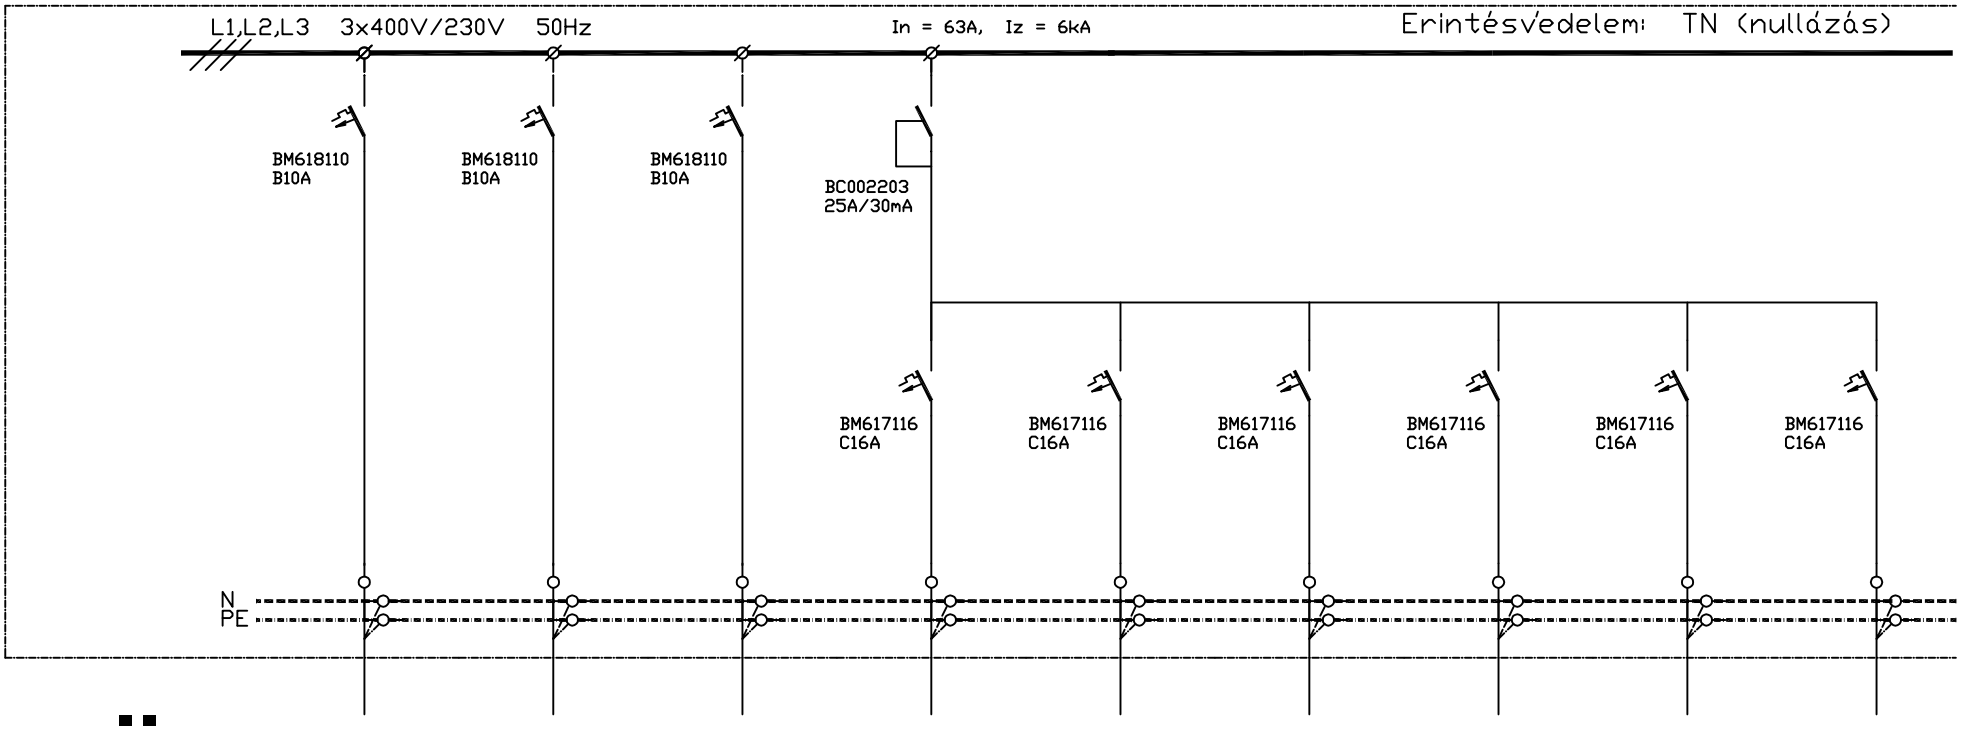

"Ö"

LEÁGAZÁS SZÁM		V1	V2	V3	V4	V5	V6	V7	V8	V9
MEGNEVEZÉS		Világítás szoc. rész	Világítás tornaszoba	Világítás csoportszoba	IIs+F Dugalj tornaszoba	IIs+F Dugalj csoportszoba	Tartalék	Tartalék	Tartalék	Tartalék
TELJESÍTM. [kW]		300W	600W	600W	600W	600W				
ÁRAMERŐSSÉG [A]										
VEZETÉK	TIPUS	MCu/MÜ-I/NYM	MCu/MÜ-I/NYM	MCu/MÜ-I/NYM	MCu/MÜ-I/NYM	MCu/MÜ-I/NYM				
	KER.(mm ^{2})	3x1,5	3x1,5	3x1,5	3x2,5	3x2,5				

A terven szereplő alkatrészek tipusa SCHRACK

MÓDOSÍTÁS	DÁTUM	NÉV

TERVEZŐ:
ZSÉVILL KFT
4032 DEBRECEN, PÓROSZLAY ÚT 77.

MEGBÍZÓ:
FÖLDES NAGYKÖZSÉG ÖNKORMÁNYZATA
4177 FÖLDES, KARÁCSONY SÁNDOR TÉR 5.

LÉTESÍTMÉNY: MEGLEVŐ ÓVODA ÁTALAKÍTÁSA-BŐVÍTÉSE, BÖLCSŐDE KIALAKÍTÁSA MEGLEVŐ FŐZŐKONYHA ÁTALAKÍTÁSA-BŐVÍTÉSE
4177 FÖLDES, RÁKÓCZI U. 11. HRSZ.: 88

TERV:
"ÖREG" ÉPÜLET
VILLAMOS ELOSZTÓ TERVE

2017. 05.

LAPOK SZ:3

LAP:2

TERVEZŐ:
NAGY ZSOLT
V-T/09-0056

ELLENŐR:

MUNKA SZÁM:


TERV SZÁM: Ö/GE-2

RAJZ JEL:

0	1	2	3	4	5	6	7	8	9

SCHRACK MODUL 160 ILC2U324 TIP. FALBA SÜLLYESZTETT VILLAMOS ELOSZTÓSZEKRÉNY IP30

AJTÓVAL LEZÁRVA

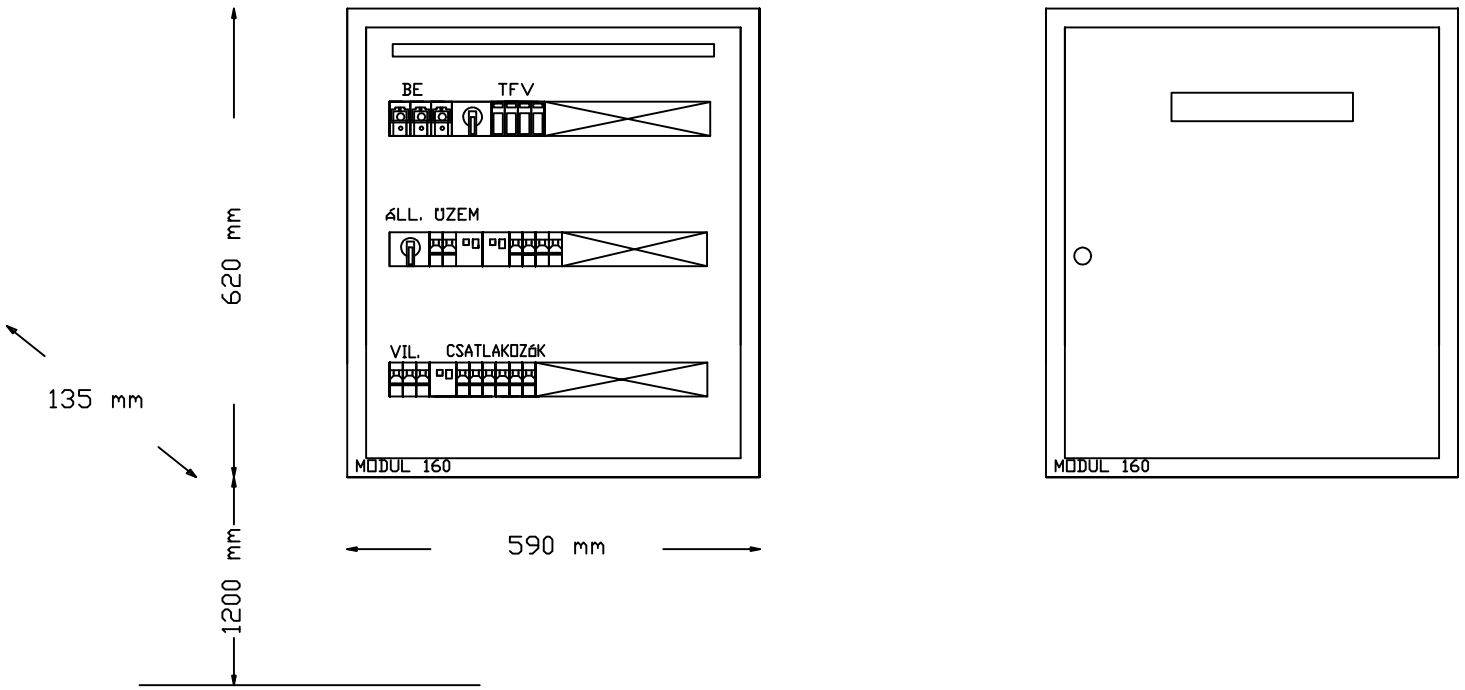

"Ö"

A terven szereplő alkatrészek tipusa SCHRACK

MÓDOSÍTÁS	DÁTUM	NÉV	TERVEZŐ: ZSÉVILL KFT 4032 DEBRECEN, POROSZLAY ÚT 77.	LÉTESÍTMÉNY: MEGLEVŐ ÓVODA ÁTALAKÍTÁSA-BŐVÍTÉSE, BÖLCSŐDE KIALAKÍTÁSA MEGLEVŐ FŐZŐKONYHA ÁTALAKÍTÁSA-BŐVÍTÉSE 4177 FÖLDES, RÁKÓCZI U. 11. HRSZ.: 88	2017. 05.	TERVEZŐ: NAGY ZSOLT V-T/09-0056	MUNKA SZÁM:
			MEGBÍZÓ: FÖLDES NAGYKÖZSÉG ÖNKORMÁNYZATA 4177 FÖLDES, KARÁCSONY SÁNDOR TÉR 5.	TERV: "ÖREG" ÉPÜLET VILLAMOS ELOSZTÓ TERVE	LAPOK SZ:3		TERV SZÁM: Ö/GE-2
					LAP:3	ELLENŐR:	RAJZ JEL: