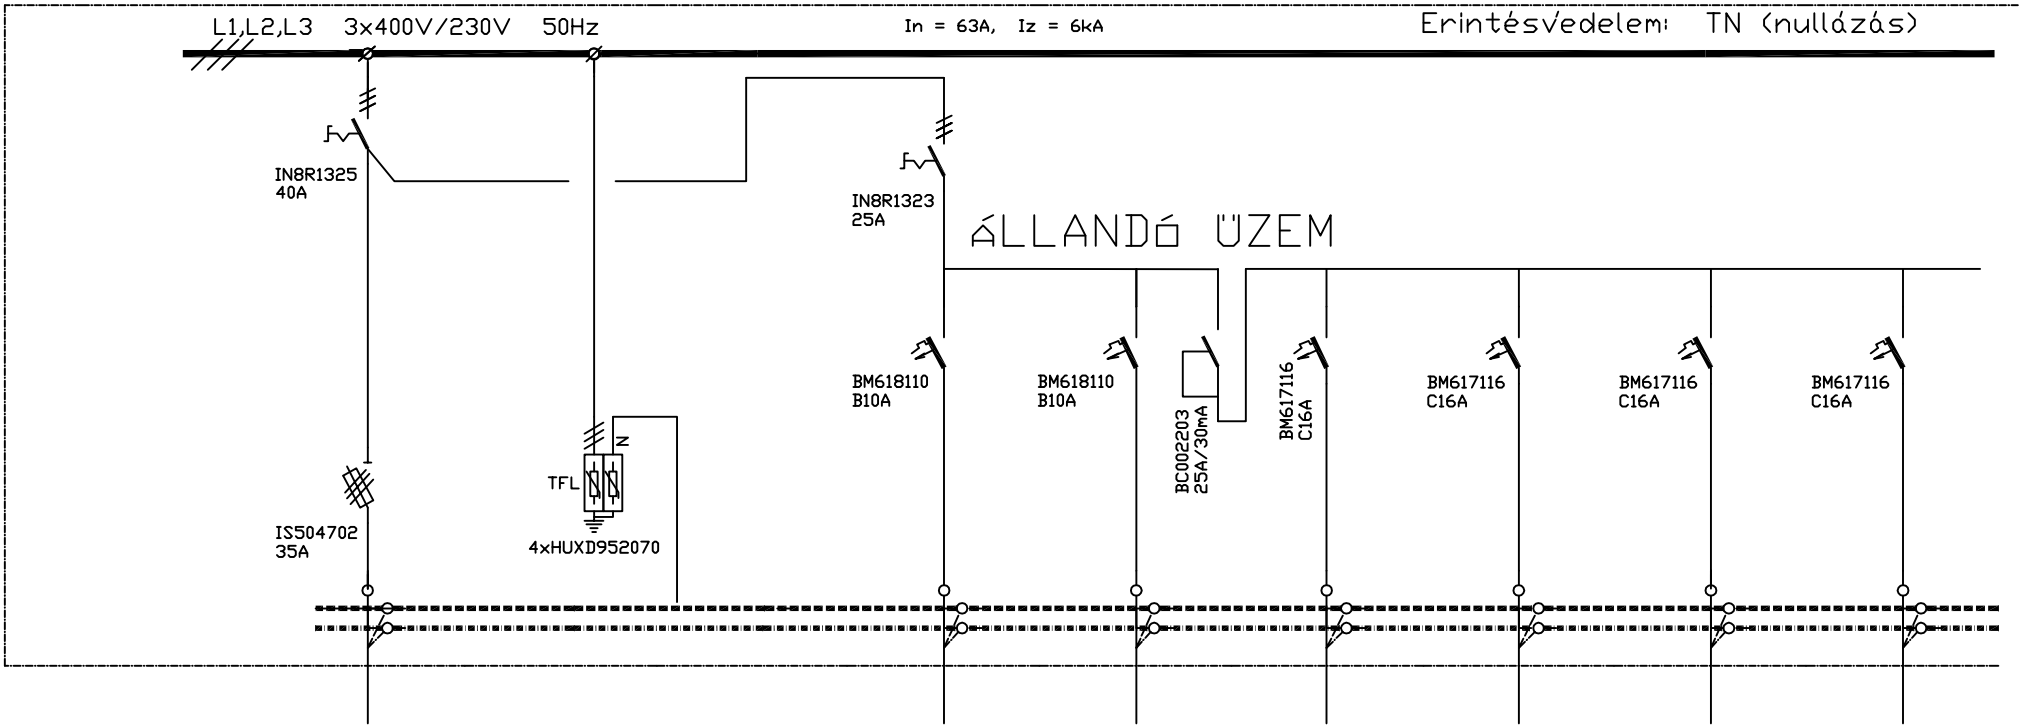


"Ú/F"

LEÁGAZÁS SZÁM					Ú/K1	Ú/K2	Ú/K3	Ú/K4	Ú/K5	Ú/K6
MEGNEVEZÉS		Hálózati betáplálás	Túlfesz.véd.		Világítás bejárat, közlekedő	Világítás bejárat, közlekedő	IIs+F Dugalj tűzjelző	IIs+F Dugalj tűzjelző	IIs+F Dugalj tűzjelző	Tartalék
TELJESÍTM. [kW]		17,73/12,0kW			500W	200W	200W	200W	200W	
ÁRAMERŐSSÉG [A]										
VEZETÉK	TIPUS	NYY/Ø36MŰ-I			MCu/MŰ-I/NYM	MCu/MŰ-I/NYM	MCu/MŰ-I/NYM	MCu/MŰ-I/NYM	MCu/MŰ-I/NYM	
	KER.(mm²)	5x10			3x1,5	3x1,5	3x2,5	3x2,5	3x2,5	

VONATKOZÓ TERV: Ú/GE-0, Ú/GE-61

A terven szereplő alkatrészek tipusa SCHRACK

MÓDOSÍTÁS	DÁTUM	NÉV

TERVEZŐ: ZSÉVILL KFT
4032 DEBRECEN, POROSZLAY ÚT 77.

MEGBÍZÓ: FÜLDES NAGYKÖZSÉG ÖNKORMÁNYZATA
4177 FÜLDES, KARÁCSONY SÁNDOR TÉR 5.

LÉTESÍTMÉNY: MEGLEVŐ ÓVODA ÁTALAKÍTÁSA-BŐVÍTÉSE, BÖLCSŐDE KIALAKÍTÁSA MEGLEVŐ FŐZŐKONYHA ÁTALAKÍTÁSA-BŐVÍTÉSE
4177 FÜLDES, RÁKÓCZI U. 11. HRSZ.: 88

TERV: ÚJ ÉPÜLET FÖLDSZINT VILLAMOS ELOSZTÓ TERVE

2017. 05.

LAPOK SZ:5

LAP:1


TERVEZŐ: NAGY ZSOLT V-T/09-0056

ELLENŐR:

MUNKA SZÁM:

TERV SZÁM: Ú/GE-3

RAJZ JEL:

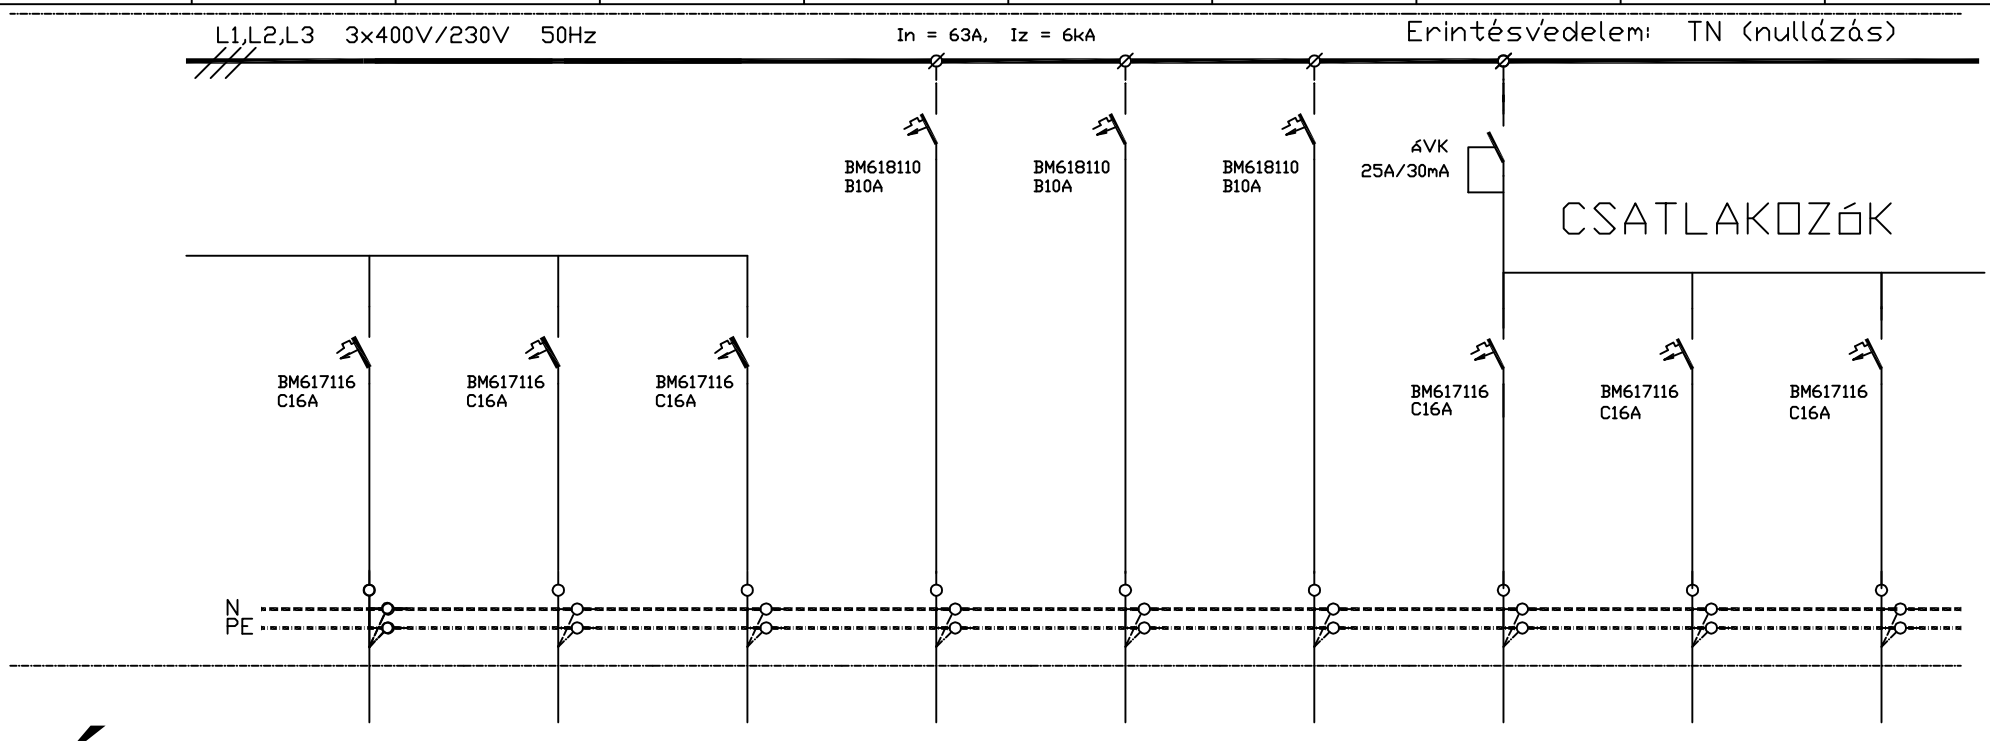

"Ú/F"

LEÁGAZÁS SZÁM		Ú/K7	Ú/K8	Ú/K9	Ú/V1	Ú/V2	Ú/V3	Ú/V4	Ú/V5	Ú/V6
MEGNEVEZÉS		Tartalék	Tartalék	Tartalék	Világítás iroda, fejlesztő	Világítás tárgyaló, szoc. rész	Világítás csoportszoba	IIs+F Dugalj közlekedő	IIs+F Dugalj iroda, fejlesztő	IIs+F Dugalj tárgyaló
TELJESÍTM. [kW]					600W	600W	500W	500W	500W	500W
ÁRAMERŐSSÉG [A]										
VEZETÉK	TIPUS				MCu/MÜ-I/NYM	MCu/MÜ-I/NYM	MCu/MÜ-I/NYM	MCu/MÜ-I/NYM	MCu/MÜ-I/NYM	MCu/MÜ-I/NYM
	KER.(mm ^{2})				3x1,5	3x1,5	3x1,5	3x2,5	3x2,5	3x2,5

A terven szereplő alkatrészek tipusa SCHRACK

MÓDOSÍTÁS	DÁTUM	NÉV

TERVEZŐ:
ZSÉVILL KFT
4032 DEBRECEN, POROSZLAY ÚT 77.

MEGBÍZÓ: FÖLDES NAGYKÖZSÉG ÖNKORMÁNYZATA
4177 FÖLDES, KARÁCSONY SÁNDOR TÉR 5.

LÉTESÍTMÉNY: MEGLEVŐ ÓVODA ÁTALAKÍTÁSA-BŐVÍTÉSE, BÖLCSŐDE KIALAKÍTÁSA MEGLEVŐ FŐZŐKONYHA ÁTALAKÍTÁSA-BŐVÍTÉSE
4177 FÖLDES, RÁKÓCZI U. 11. HRSZ.: 88

TERV:
ÚJ ÉPÜLET FÖLDSZINT
VILLAMOS ELOSZTÓ TERVE

2017. 05.

LAPOK SZ:5

LAP:2

TERVEZŐ:
NAGY ZSOLT
V-T/09-0056

ELLENŐR:

MUNKA SZÁM:

TERV SZÁM: Ú/GE-3


RAJZ JEL:

0	1	2	3	4	5	6	7	8	9

L1,L2,L3 3x400V/230V 50Hz

In = 63A, Iz = 6kA

Erintésvédelem: TN (nullázás)

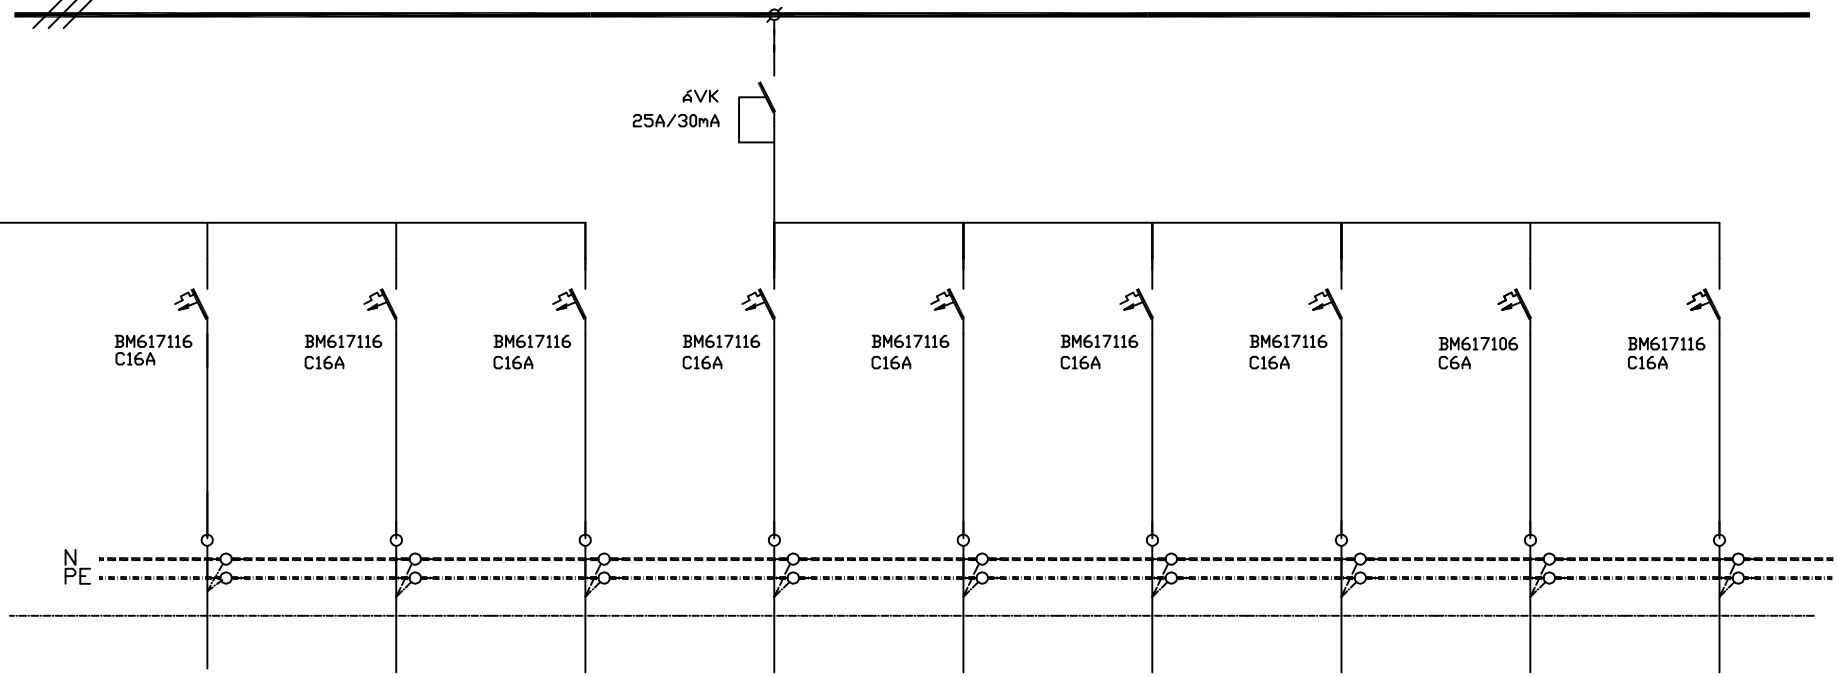

"Ú/F"

LEÁGAZÁS SZÁM		Ú/V7	Ú/V8	Ú/V9	Ú/V10	Ú/V11	Ú/V12	Ú/V13	Ú/V14	Ú/V15
MEGNEVEZÉS		IIs+F Dugalj csoportszoba	IIs+F Dugalj mosógép 1.	IIs+F Dugalj szárítógép 1.	IIs+F Dugalj mosógép 2.	IIs+F Dugalj szárítógép 2.	IIs+F Dugalj kézszárító	IIs+F Dugalj kézszárító	Szellőzőgép csatlakozás	Tartalék
TELJESÍTM. [kW]		500W	1800W	1800W	1800W	1800W	1200W	1200W	130W	
ÁRAMERŐSSÉG [A]										
VEZETÉK	TIPUS	MCu/MÜ-I/NYM	MCu/MÜ-I/NYM	MCu/MÜ-I/NYM	MCu/MÜ-I/NYM	MCu/MÜ-I/NYM	MCu/MÜ-I/NYM	MCu/MÜ-I/NYM	MCu/MÜ-I/NYM	
	KER.(mm ^{2})	3x2,5	3x2,5	3x2,5	3x2,5	3x2,5	3x2,5	3x2,5	3x2,5	

A terven szereplő alkatrészek tipusa SCHRACK

MÓDOSÍTÁS	DÁTUM	NÉV

TERVEZŐ: NAGY ZSOLT V-T/09-0056

MEGBÍZÓ: FÜLDES NAGYKÖZSÉG ÖNKORMÁNYZATA 4177 FÜLDES, KARÁCSONY SÁNDOR TÉR 5.

LÉTESÍTMÉNY: MEGLEVŐ ÓVODA ÁTALAKÍTÁSA-BŐVÍTÉSE, BÖLCSŐDE KIALAKÍTÁSA MEGLEVŐ FŐZŐKONYHA ÁTALAKÍTÁSA-BŐVÍTÉSE 4177 FÜLDES, RÁKÓCZI U. 11. HRSZ.: 88

TERV: ÚJ ÉPÜLET FÖLDSZINT VILLAMOS ELOSZTÓ TERVE

2017. 05.

LAPOK SZ.: 5

LAP: 3

TERVEZŐ:


ELLENŐR:

IR.VEZ.:

MUNKA SZÁM:

TERV SZÁM: Ú/GE-3

RAJZ JEL:

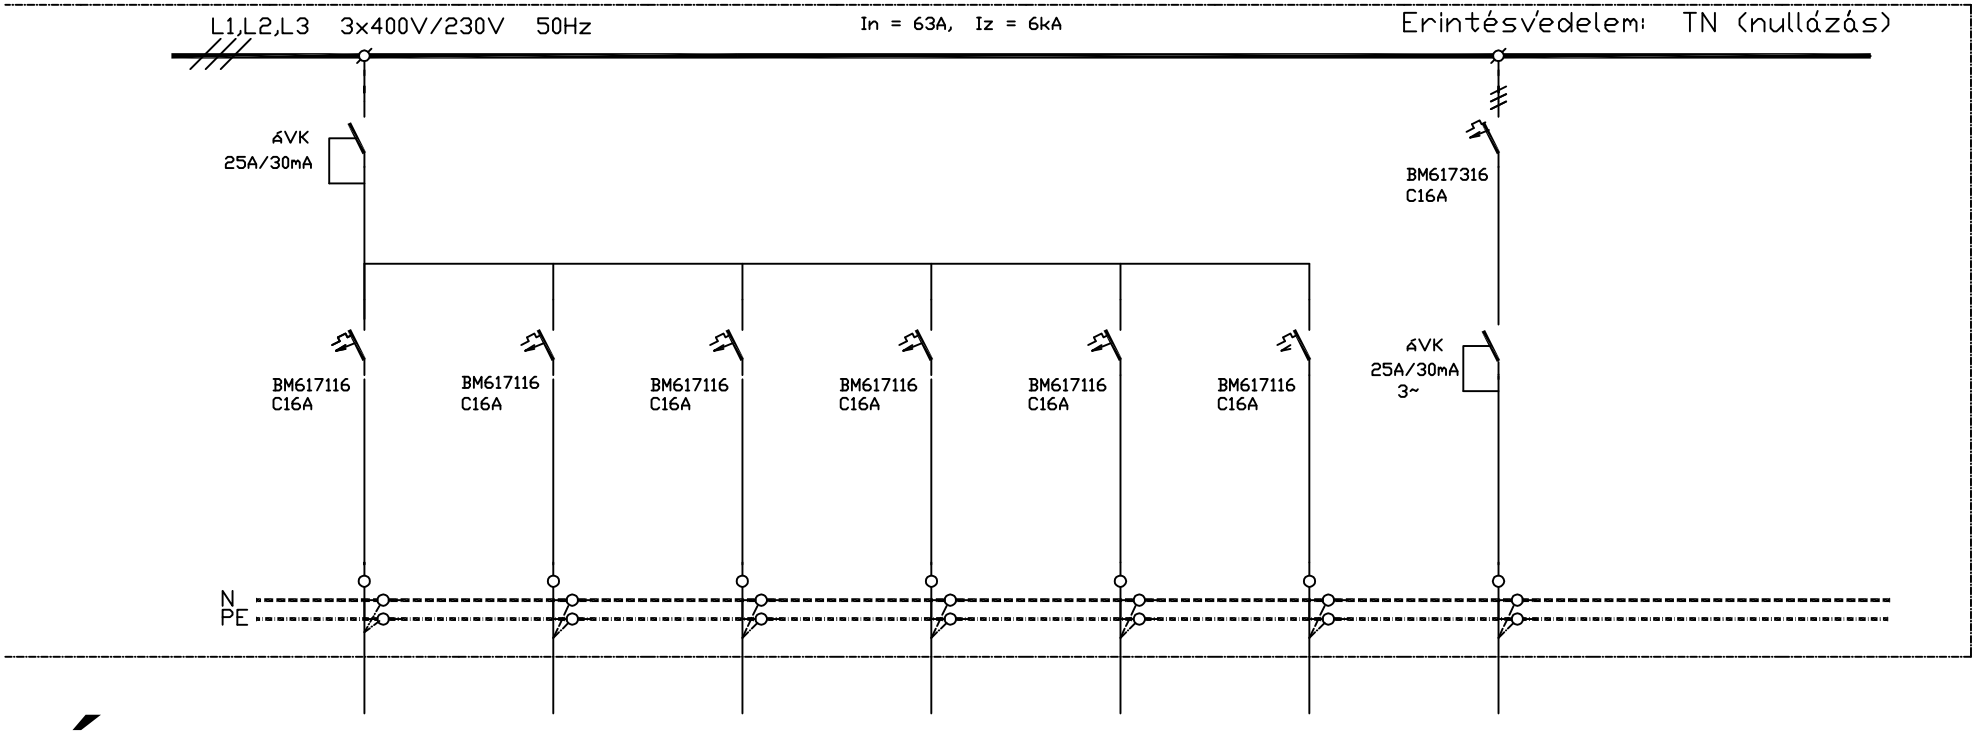

"Ú/F"

LEÁGAZÁS SZÁM		Ú/V16	Ú/V17	Ú/V18	Ú/V19	Ú/V20	Ú/V21	Ú/V22-23-24		
MEGNEVEZÉS		Tartalék	Tartalék	Tartalék	Tartalék	Tartalék	Tartalék	Étellift csatlakozás		
TELJESÍTM. [kW]								3000W		
ÁRAMERŐSSÉG [A]										
VEZETÉK	TIPUS							MCu/MÜ-I/NYM		
	KER.(mm²)							5x4		

A terven szereplő alkatrészek tipusa SCHRACK

MÓDOSÍTÁS	DÁTUM	NÉV

TERVEZŐ: NAGY ZSOLT V-T/09-0056

MEGBÍZÓ: FÜLDES NAGYKÖZSÉG ÖNKORMÁNYZATA 4177 FÜLDES, KARÁCSONY SÁNDOR TÉR 5.

LÉTESÍTMÉNY: MEGLEVŐ ÓVODA ÁTALAKÍTÁSA-BŐVÍTÉSE, BÖLCSŐDE KIALAKÍTÁSA MEGLEVŐ FŐZŐKONYHA ÁTALAKÍTÁSA-BŐVÍTÉSE 4177 FÜLDES, RÁKÓCZI U. 11. HRSZ.: 88

TERV: ÚJ ÉPÜLET FÖLDSZINT VILLAMOS ELOSZTÓ TERVE

2017. 05.

LAPOK SZ.: 5

LAP: 4

TERVEZŐ:

ELLENŐR:

ÍR.VEZ.:

MUNKA SZÁM:


TERV SZÁM: Ú/GE-3

RAJZ JEL:

0	1	2	3	4	5	6	7	8	9

SCHRACK MODUL 160 ILC2U324 TIP. FALBA SÜLLYESZTETT VILLAMOS ELOSZTÓSZEKRÉNY IP30

AJTÓVAL LEZÁRVA

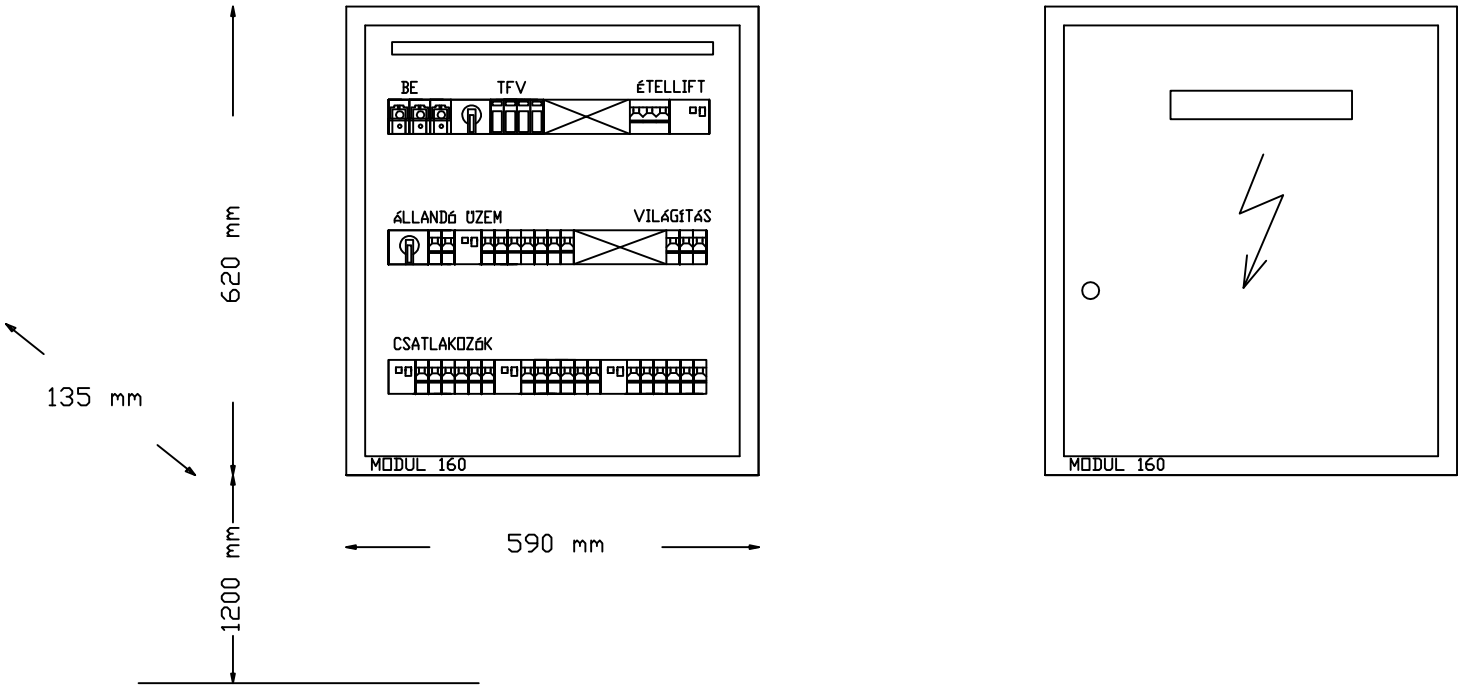

"Ú/F"

A terven szereplő alkatrészek tipusa SCHRACK

MÓDOSÍTÁS	DÁTUM	NÉV	TERVEZŐ: ZSÉVILL KFT 4032 DEBRECEN, POROSZLAY ÚT 77.	LÉTESÍTMÉNY: MEGLEVŐ ÓVODA ÁTALAKÍTÁSA-BŐVÍTÉSE, BÖLCSŐDE KIALAKÍTÁSA MEGLEVŐ FŐZŐKONYHA ÁTALAKÍTÁSA-BŐVÍTÉSE 4177 FÖLDES, RÁKÓCZI U. 11. HRSZ.: 88	2017. 05.	TERVEZŐ: NAGY ZSOLT V-T/09-0056	MUNKA SZÁM:
			MEGBÍZÓ: FÖLDES NAGYKÖZSÉG ÖNKORMÁNYZATA 4177 FÖLDES, KARÁCSONY SÁNDOR TÉR 5.	TERV: ÚJ ÉPÜLET FÖLDSZINT VILLAMOS ELOSZTÓ TERVE	LAPOK SZ.: 5	ELLENŐR:	TERV SZÁM: Ú/GE-3
					LAP: 5		RAJZ JEL: