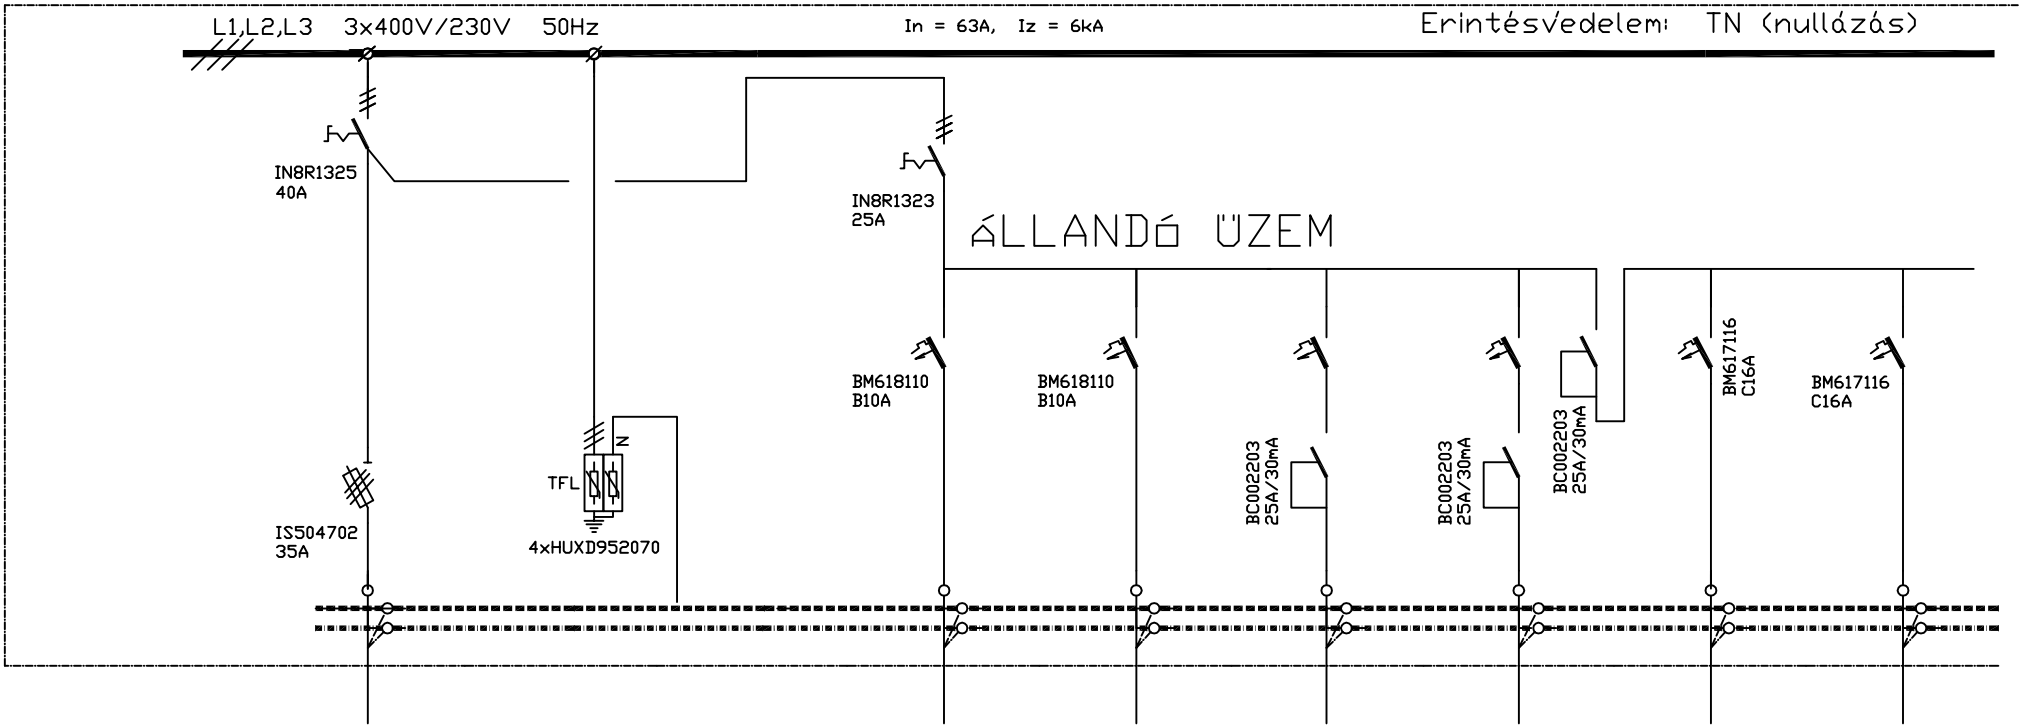


"Ú/E"

LEÁGAZÁS SZÁM					Ú/K1	Ú/K2	Ú/K3	Ú/K4	Ú/K5	Ú/K6
MEGNEVEZÉS		Hálózati betáplálás	Túlfesz.véd.		Világítás közlekedő	Tartalék	Kazán 1. csatlakozás	Kazán 2. csatlakozás	IIs+F Dugalj hűtő	Tartalék
TELJESÍTM. [kW]		10,92/7,5kW			500W		200W	200W	300W	
ÁRAMERŐSSÉG [A]										
VEZETÉK	TIPUS	NYY/ø36MŰ-I			MCu/MŰ-I/NYM		MCu/MŰ-I/NYM	MCu/MŰ-I/NYM	MCu/MŰ-I/NYM	
	KER.(mm²)	5x10			3x1,5		3x2,5	3x2,5	3x2,5	

VONATKOZÓ TERV: Ú/GE-0, Ú/GE-6!

A terven szereplő alkatrészek tipusa SCHRACK

MÓDOSÍTÁS	DÁTUM	NÉV

TERVEZŐ: ZSÉVILL KFT
4032 DEBRECEN, POROSZLAY ÚT 77.

MEGBÍZÓ: FÖLDES NAGYKÖZSÉG ÖNKORMÁNYZATA
4177 FÖLDES, KARÁCSONY SÁNDOR TÉR 5.

LÉTESÍTMÉNY: MEGLEVŐ ÓVODA ÁTALAKÍTÁSA-BŐVÍTÉSE, BÖLCSŐDE KIALAKÍTÁSA MEGLEVŐ FŐZŐKONYHA ÁTALAKÍTÁSA-BŐVÍTÉSE
4177 FÖLDES, RÁKÓCZI U. 11. HRSZ.: 88

TERV:
ÚJ ÉPÜLET EMELET
VILLAMOS ELOSZTÓ TERVE

2017. 05.

LAPOK SZ:5

LAP:1


TERVEZŐ: NAGY ZSOLT
V-T/09-0056

ELLENŐR:

MUNKA SZÁM:

TERV SZÁM: Ú/GE-4

RAJZ JEL:

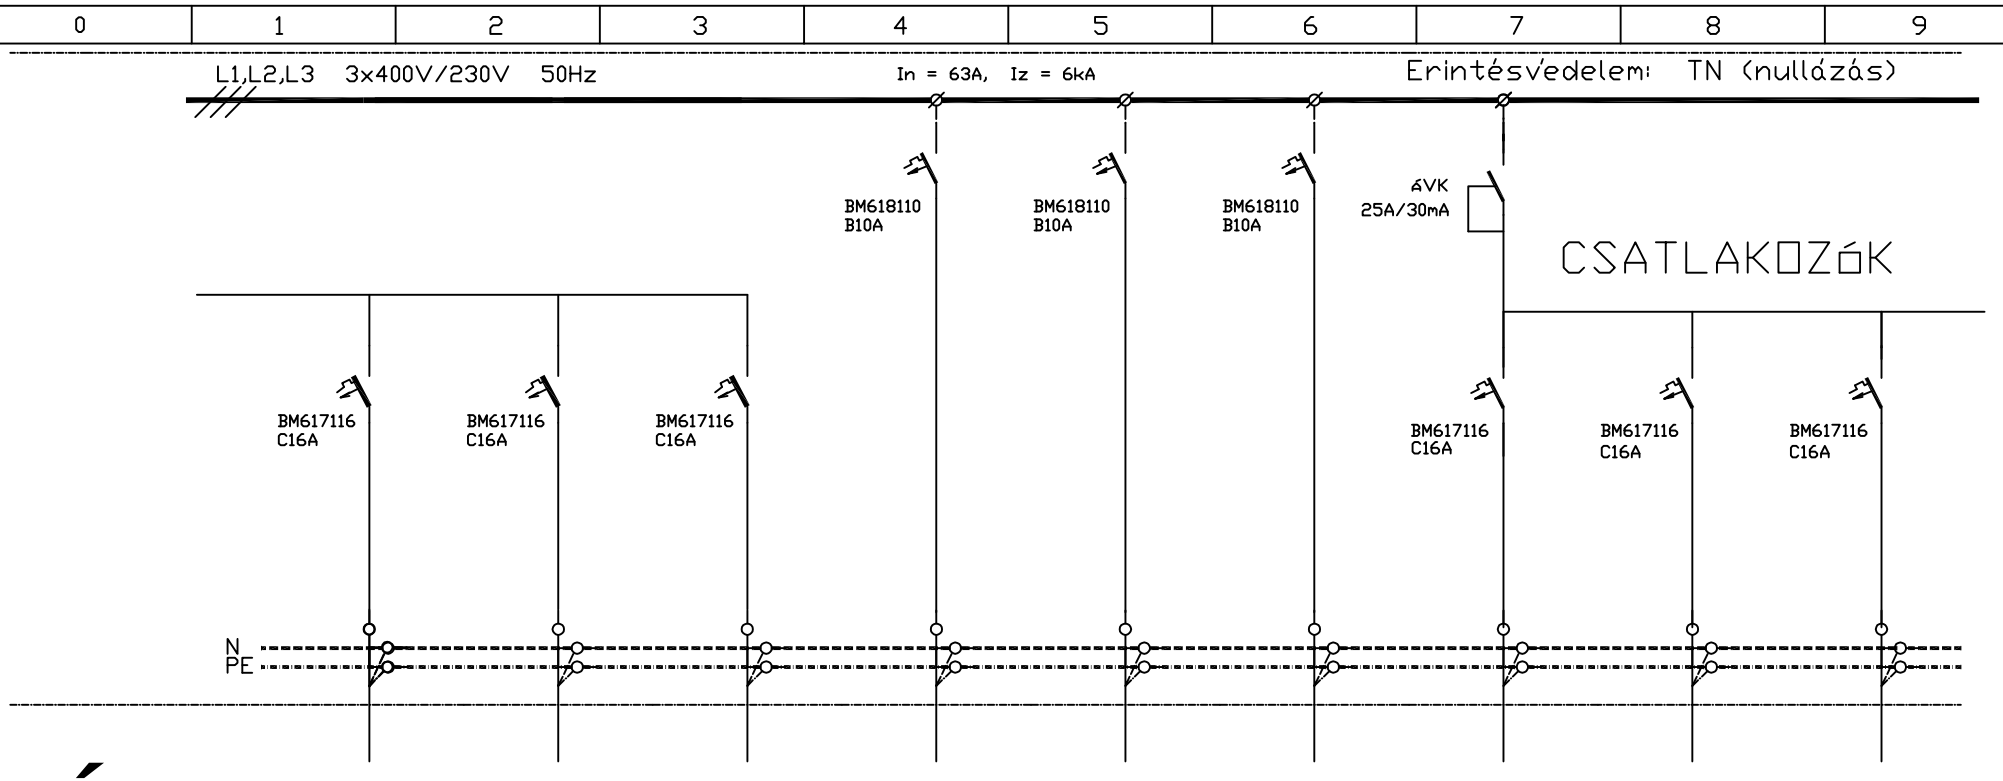

"Ú/E"

LEÁGAZÁS SZÁM		Ú/K7	Ú/K8	Ú/K9	Ú/V1	Ú/V2	Ú/V3	Ú/V4	Ú/V5	Ú/V6
MEGNEVEZÉS		Tartalék	Tartalék	Tartalék	Világítás irodák	Világítás szociális rész	Világítás csoportszoba	IIs+F Dugalj csoportszoba	IIs+F Dugalj iroda, nevelői	IIs+F Dugalj int. vezetői
TELJESÍTM. [kW]					800W	500W	500W	500W	500W	500W
ÁRAMERŐSSÉG [A]										
VEZETÉK	TIPUS				MCu/MÜ-I/NYM	MCu/MÜ-I/NYM	MCu/MÜ-I/NYM	MCu/MÜ-I/NYM	MCu/MÜ-I/NYM	MCu/MÜ-I/NYM
	KER.(mm ^{2})				3x1,5	3x1,5	3x1,5	3x2,5	3x2,5	3x2,5

A terven szereplő alkatrészek tipusa SCHRACK

MÓDOSÍTÁS	DÁTUM	NÉV

TERVEZŐ:
ZSÉVILL KFT
4032 DEBRECEN, POROSZLAY ÚT 77.

MEGBÍZÓ: FÖLDES NAGYKÖZSÉG ÖNKORMÁNYZATA
4177 FÖLDES, KARÁCSONY SÁNDOR TÉR 5.

LÉTESÍTMÉNY: MEGLEVŐ ÁVODA ÁTALAKÍTÁSA-BŐVÍTÉSE, BÖLCSŐDE KIALAKÍTÁSA MEGLEVŐ FŐZŐKONYHA ÁTALAKÍTÁSA-BŐVÍTÉSE
4177 FÖLDES, RÁKÓCZI U. 11. HRSZ.: 88

TERV:
ÚJ ÉPÜLET EMELET
VILLAMOS ELOSZTÓ TERVE

2017. 05.

LAPOK SZ:5

LAP:2

TERVEZŐ:
NAGY ZSOLT
V-T/09-0056

ELLENŐR:

MUNKA SZÁM:

TERV SZÁM: Ú/GE-4


RAJZ JEL:

0	1	2	3	4	5	6	7	8	9

L1,L2,L3 3x400V/230V 50Hz

In = 63A, Iz = 6kA

Erintésvédelem: TN (nullázás)

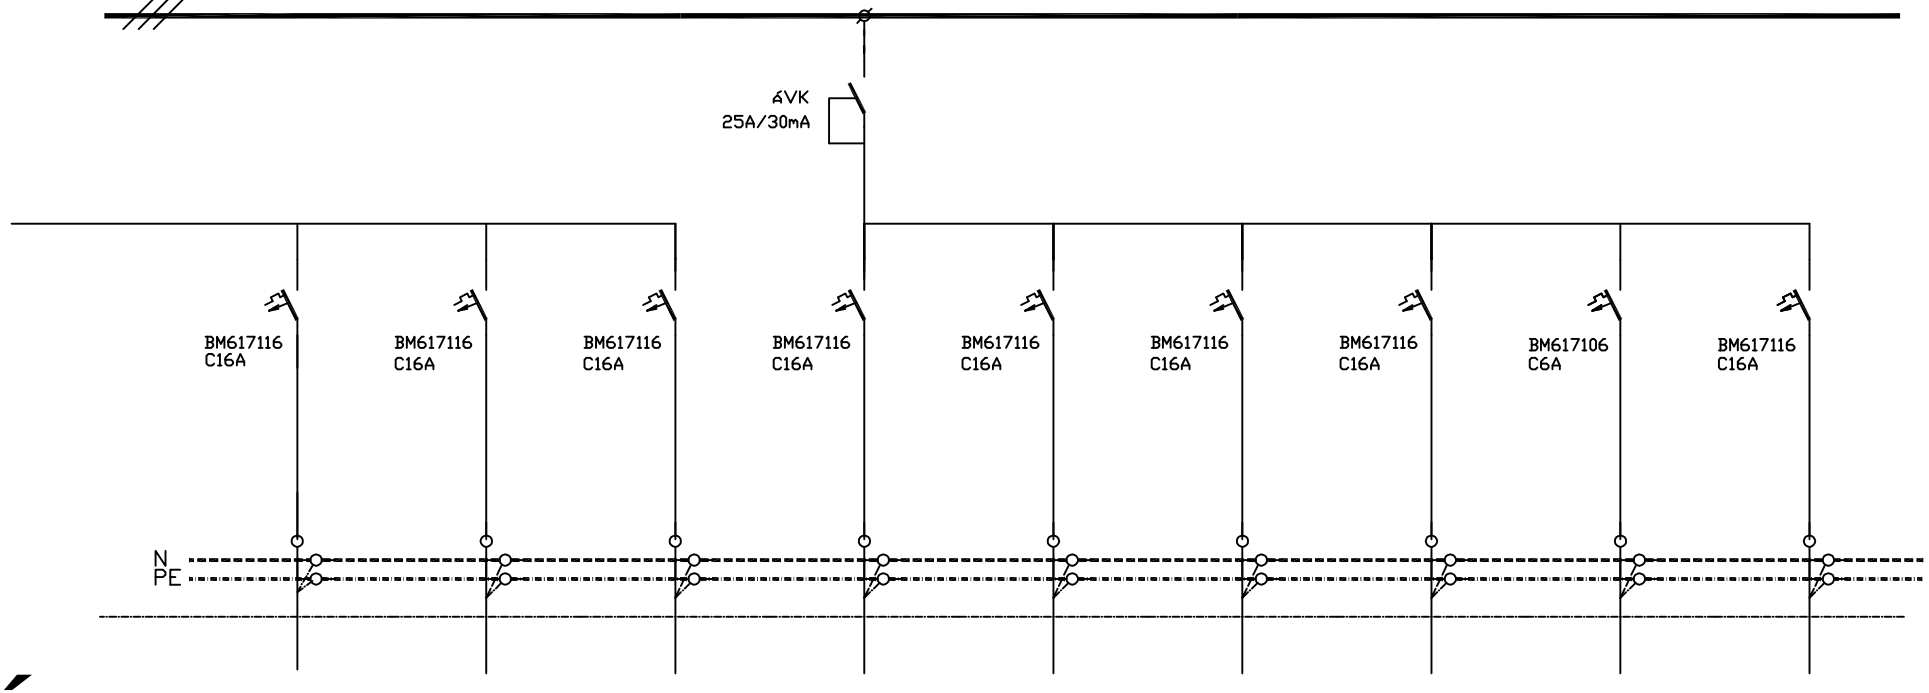

"Ú/E"

LEÁGAZÁS SZÁM		Ú/V7	Ú/V8	Ú/V9	Ú/V10	Ú/V11	Ú/V12	Ú/V13	Ú/V14	Ú/V15
MEGNEVEZÉS		IIs+F Dugalj átfolyós vízmelegítő	Tartalék	Tartalék	IIs+F Dugalj teakonyha	IIs+F Dugalj teakonyha	IIs+F Dugalj kézszárító	IIs+F Dugalj zuh., gépészet	Szellőzőgép csatlakozás	Tartalék
TELJESÍTM. [kW]		2000W			1000W	800W	1200W	500W	130W	
ÁRAMERŐSSÉG [A]										
VEZETÉK	TIPUS	MCu/MÜ-I/NYM			MCu/MÜ-I/NYM	MCu/MÜ-I/NYM	MCu/MÜ-I/NYM	MCu/MÜ-I/NYM	MCu/MÜ-I/NYM	
	KER.(mm ^{2})	3x2,5			3x2,5	3x2,5	3x2,5	3x2,5	3x2,5	

A terven szereplő alkatrészek tipusa SCHRACK

MÓDOSÍTÁS	DÁTUM	NÉV

TERVEZŐ: NAGY ZSOLT V-T/09-0056

MEGBÍZÓ: FÜLDES NAGYKÖZSÉG ÖNKORMÁNYZATA 4177 FÜLDES, KARÁCSONY SÁNDOR TÉR 5.

LÉTESÍTMÉNY: MEGLEVŐ ÓVODA ÁTALAKÍTÁSA-BŐVÍTÉSE, BÖLCSŐDE KIALAKÍTÁSA MEGLEVŐ FŐZŐKONYHA ÁTALAKÍTÁSA-BŐVÍTÉSE 4177 FÜLDES, RÁKÓCZI U. 11. HRSZ.: 88

TERV: ÚJ ÉPÜLET EMELET VILLAMOS ELOSZTÓ TERVE

2017. 05.

LAPOK SZ: 5

LAP: 3

TERVEZŐ:


ELLENŐR:

IR.VEZ.:

MUNKA SZÁM:

TERV SZÁM: Ú/GE-4

RAJZ JEL:

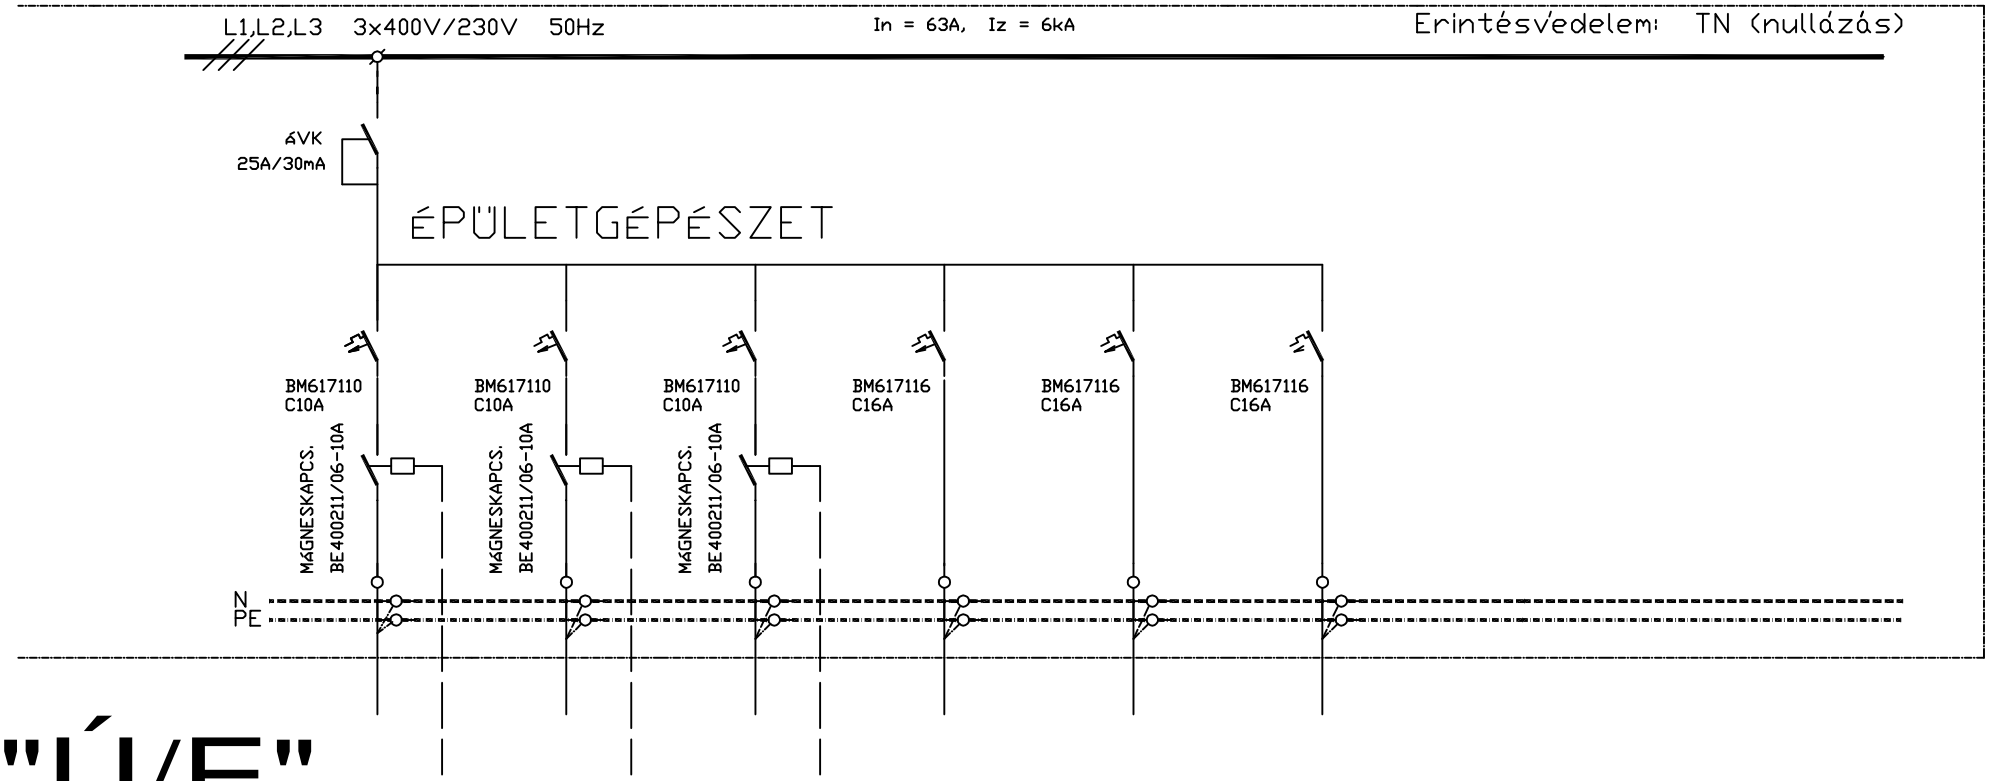

"Ú/E"

LEÁGAZÁS SZÁM		G1	G2	G3	G4	G5	G6			
MEGNEVEZÉS		Mennyezetfűtési sziv. csatlakozás	HMV töltő sziv. csatlakozás	Cirkulációs sziv. csatlakozás	Vezérlőegység csatlakozás	Zónaszelepek csatlakozás	Tartalék			
TELJESÍTM. [kW]		310W	40W	120W	100W	120W				
ÁRAMERŐSSÉG [A]										
VEZETÉK	TIPUS	NYM	NYM	NYM	NYM	NYM				
	KER.(mm ^{2})	3x2,5	3x2,5	3x2,5	3x2,5	3x2,5				

A terven szereplő alkatrészek tipusa SCHRACK

MÓDOSÍTÁS	DÁTUM	NÉV

TERVEZŐ: NAGY ZSOLT V-T/09-0056

MEGBÍZÓ: FÜLDES NAGYKÖZSÉG ÖNKORMÁNYZATA 4177 FÜLDES, KARÁCSONY SÁNDOR TÉR 5.

LÉTESÍTMÉNY: MEGLEVŐ ÓVODA ÁTALAKÍTÁSA-BŐVÍTÉSE, BÖLCSŐDE KIALAKÍTÁSA MEGLEVŐ FŐZŐKONYHA ÁTALAKÍTÁSA-BŐVÍTÉSE 4177 FÜLDES, RÁKÓCZI U. 11. HRSZ.: 88

TERV: ÚJ ÉPÜLET EMELET VILLAMOS ELOSZTÓ TERVE

2017. 05.

LAPOK SZ:5

LAP:4

TERVEZŐ:

ELLENŐR:

IR.VEZ.:

MUNKA SZÁM:


TERV SZÁM: Ú/GE-4

RAJZ JEL:

0	1	2	3	4	5	6	7	8	9

SCHRACK MODUL 160 ILC2U324 TIP. FALBA SÜLLYESZTETT VILLAMOS ELOSZTÓSZEKRÉNY IP30

AJTÓVAL LEZÁRVA

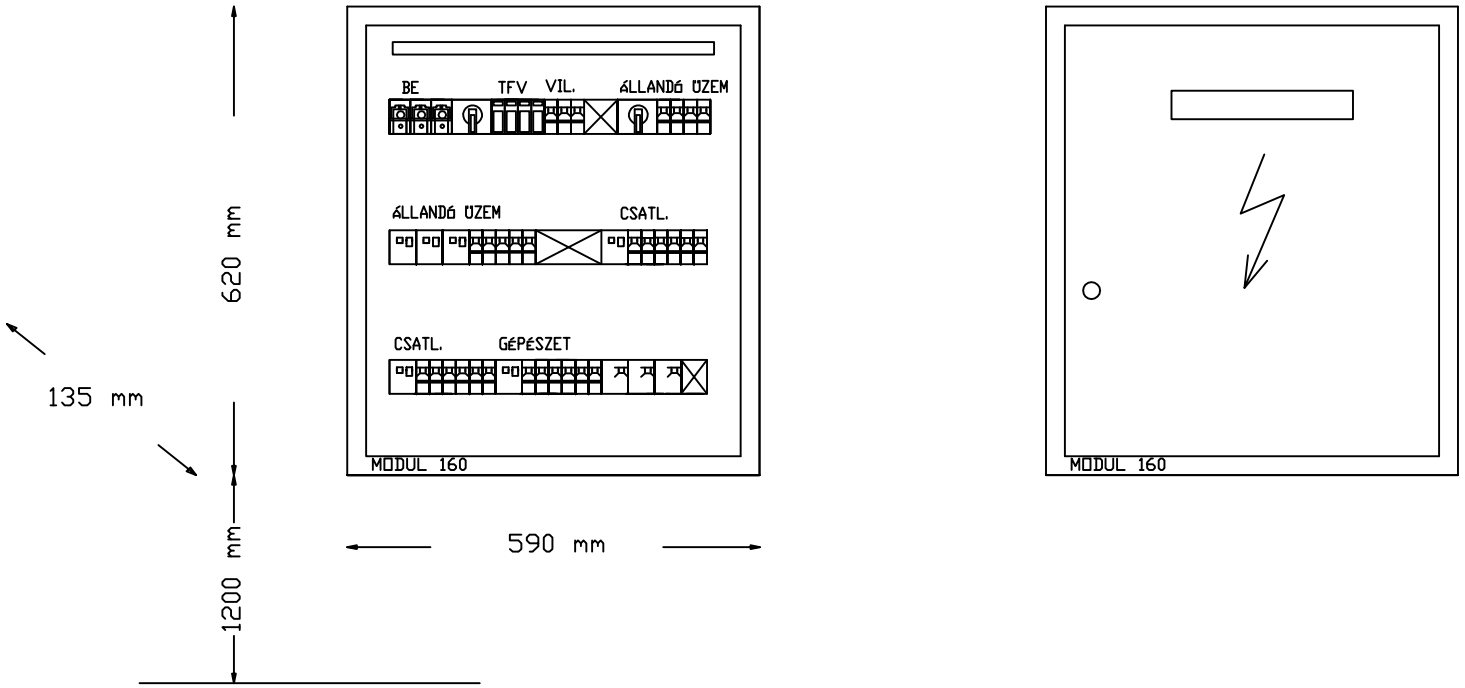

"Ú/E"

A terven szereplő alkatrészek tipusa SCHRACK

MÓDOSÍTÁS	DÁTUM	NÉV	TERVEZŐ: ZSÉVILL KFT 4032 DEBRECEN, POROSZLAY ÚT 77.	LÉTESÍTMÉNY: MEGLEVŐ ÓVODA ÁTALAKÍTÁSA-BŐVÍTÉSE, BÖLCSŐDE KIALAKÍTÁSA MEGLEVŐ FŐZŐKONYHA ÁTALAKÍTÁSA-BŐVÍTÉSE 4177 FÖLDES, RÁKÓCZI U. 11. HRSZ.: 88	2017. 05.	TERVEZŐ: NAGY ZSOLT V-T/09-0056	MUNKA SZÁM:
			MEGBÍZÓ: FÖLDES NAGYKÖZSÉG ÖNKORMÁNYZATA 4177 FÖLDES, KARÁCSONY SÁNDOR TÉR 5.	TERV: ÚJ ÉPÜLET EMELET VILLAMOS ELOSZTÓ TERVE	LAPOK SZ: 5	ELLENŐR:	TERV SZÁM: Ú/GE-4
					LAP: 5		RAJZ JEL: