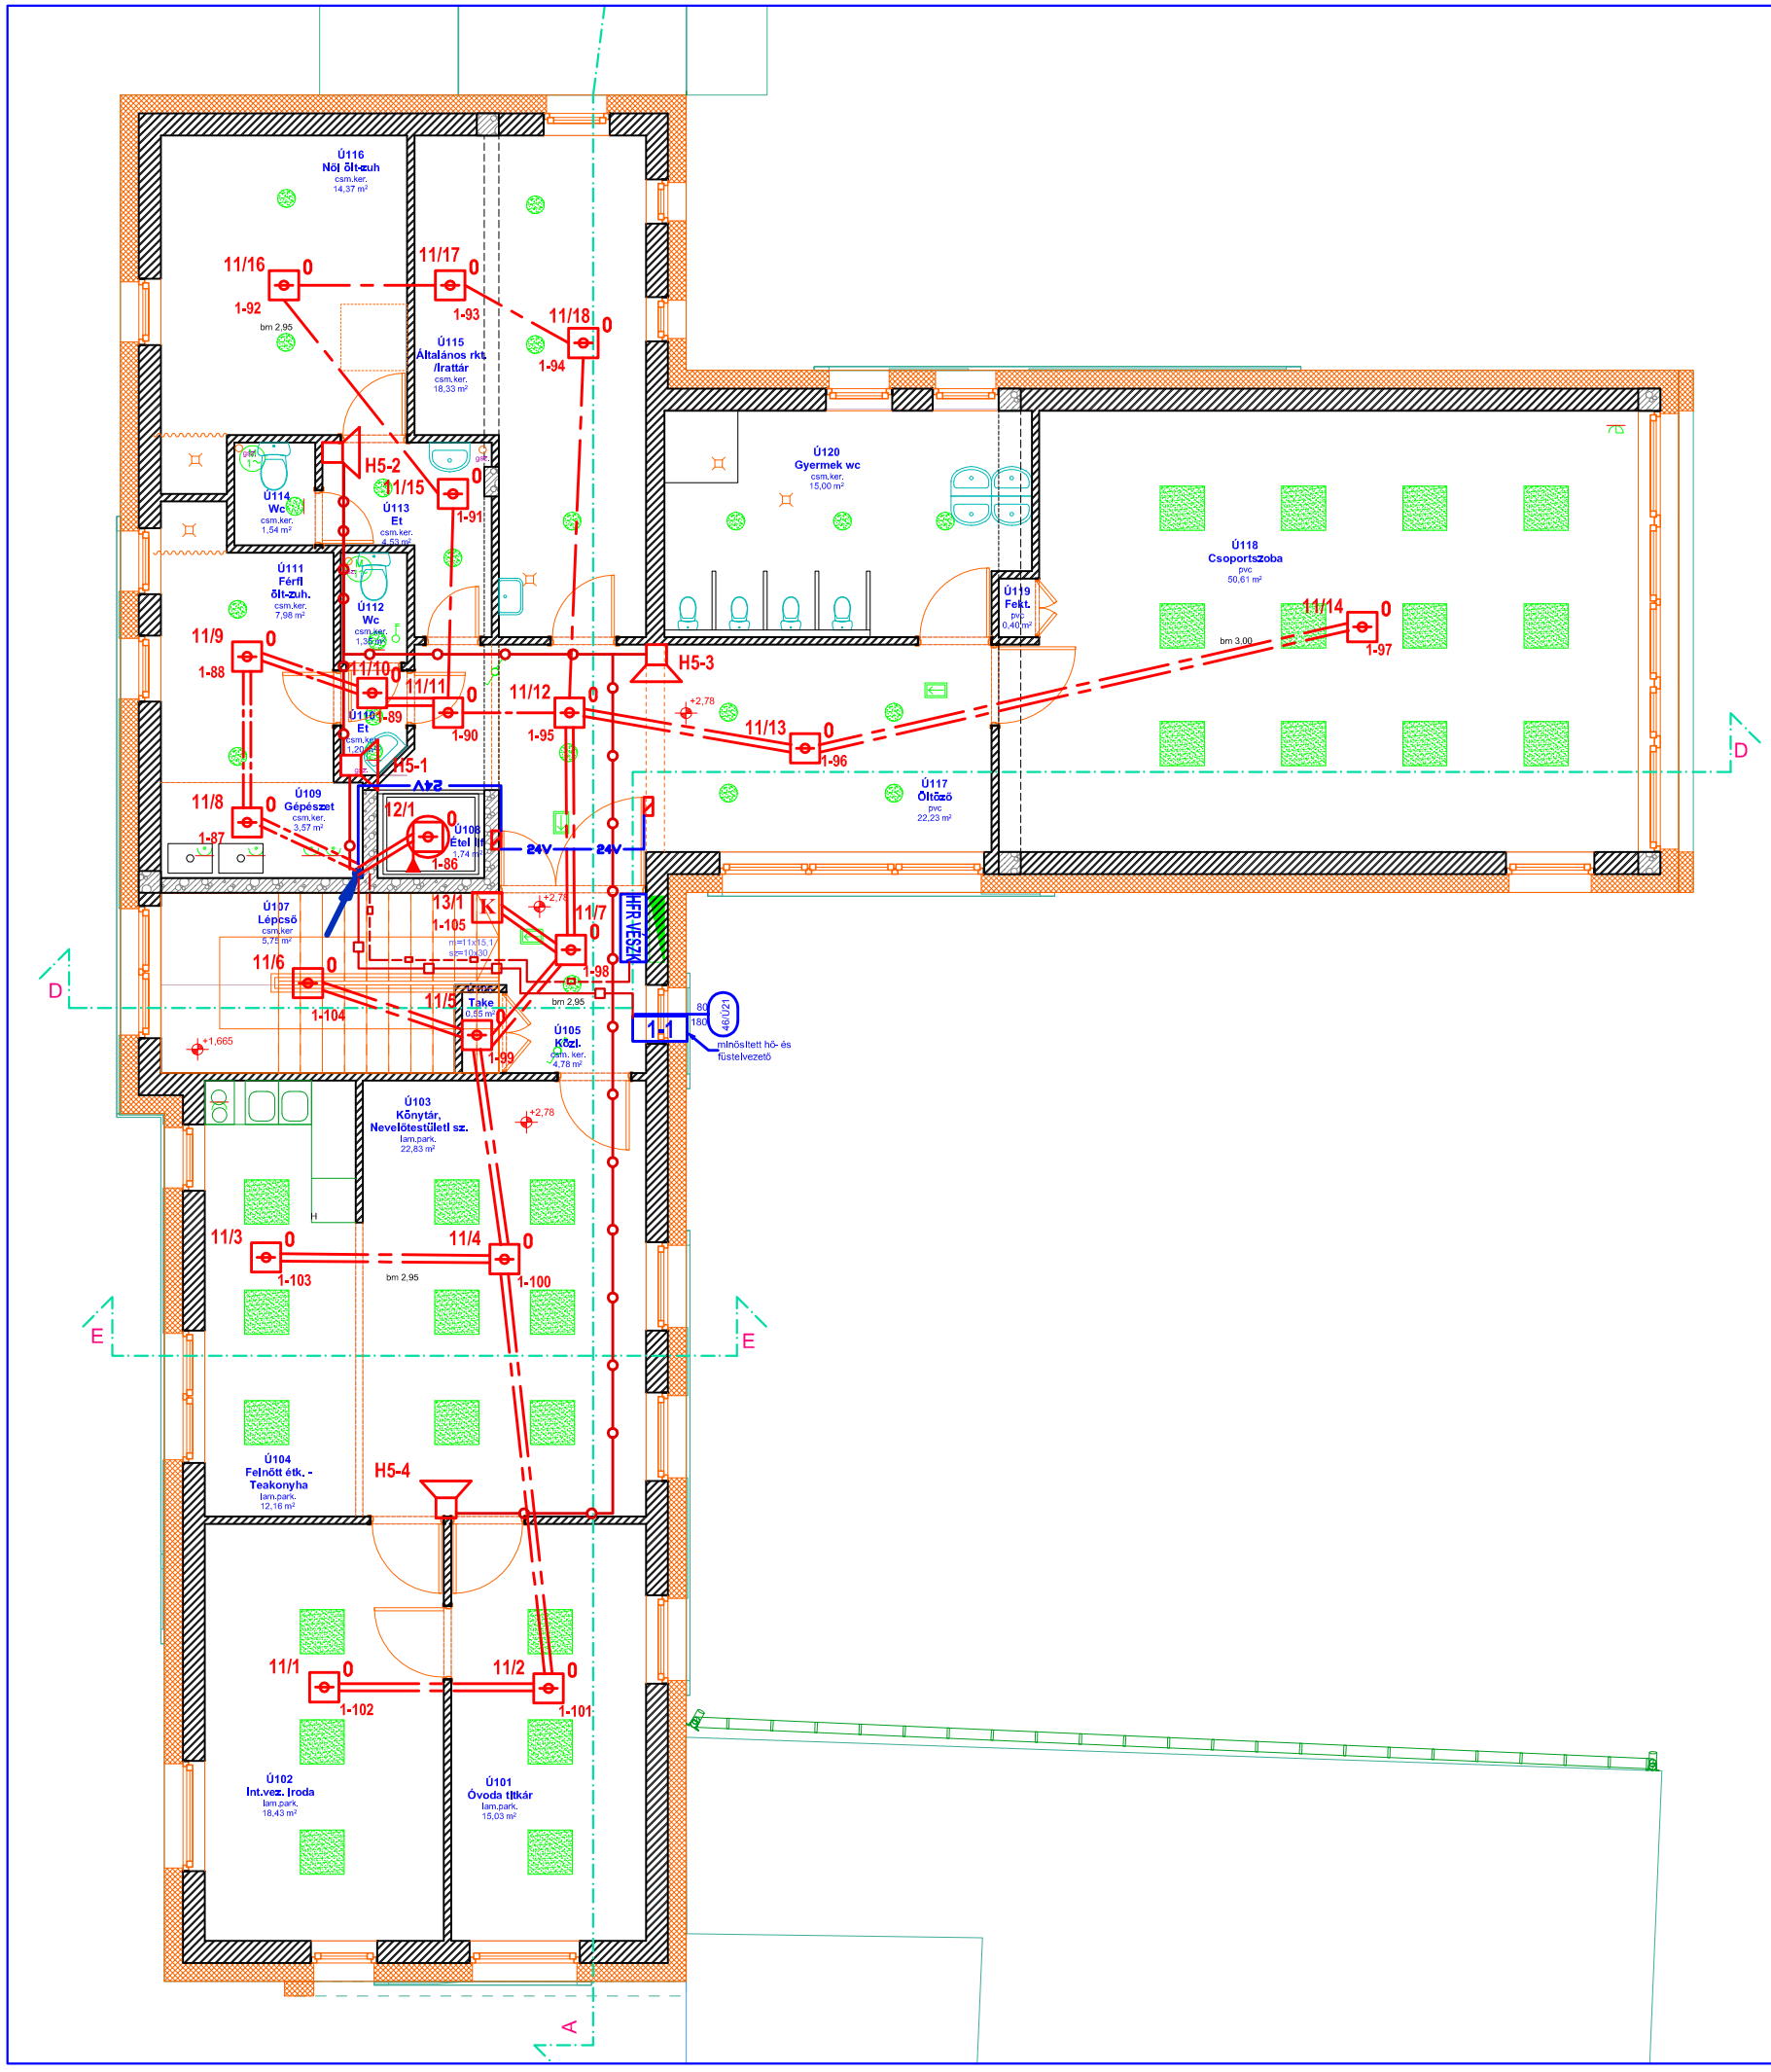


JELMAGYARÁZAT

- TJK — Tűzjelző központ
- 1/1 K 1-1 — Kézijelzésadó (1/1 logikai, 1-1 fizikai cím)
- 1/1 0 1-1 — Optikai füstérzékelő (1/1 logikai, 1-1 fizikai cím)
- 1/1 H 1-1 — hőérzékelő (1/1 logikai, 1-1 fizikai cím)
- 1/1 0 1-1 — Optikai álm. feletti érzékelő (1/1 logikai, 1-1 fizikai cím)
- V1-3/B1-3 1-1 — 3 be/3 ki modul (V kimenet, 1-1 hurok-cím)
- Tápegység
- Ajtótartó mágnes
- H0-0 — Hangfény jelző
- H0-0 — Hangjelző
- H0-0 — Fény jelző
- RWA — Füstelvezető központ
- F-1 — Füstelvezető ablak azonosító
- HFR VÉSZK — HFR-vészkapcsoló
- SZELL.KAPCS — Szellőztető kapcsoló
- JB Y(St)Y 1x2x0,8 tűzjelző kábel
- SR114H 1x2x1 E30 tűzállóságú kábel vezérléshez
- SR114H E30 3x2,5 tűzálló kábel GEZE gerinc
- SR114H E30 6x0,8 tűzállóságú kábel HFR vész és szellőztető kapcsolóhoz
- 24V 24V — Ajtótartó mágnes kábele (2x0,8 Cu)
- Fel-és leszálló

SZERELÉSI MÓD

A jelöletlen helyeken Ø16 vagy Ø20-as Mű III-as vékonyfalú védőcsőben süllyesztetten szerelve

- FT — Funkció megtartó szerelés minősített bilincsekkel rögzítetten szerelve
- MŰ — Műa. Ø20 vastagfalú csőben, bilinccsel szerelve

Generál Tervező: **Gori-Archi-Stúdió Kft.** **4032 DEBRECEN,** **Thomas Mann u. 25. fszt 2.**	**Építtető:** **Földes Nagyközség Önkormányzata** **4177 Földes, Karácsony Sándor tér 5.**	**Tervező:** **KISS GÁBOR** V-T/09-0804, TUJ-09-0804 4029 Debrecen, Csapó u. 92. kiss-gabor@kiss-gabor.hu	**Tervfajta:** **ENG-KIV** **Tervszám:** **2017/ 18T**
Szakág: TŰZJELZŐ	**Rajz: EMELET ÚJ RÉSZ TELEPÍTÉSI RAJZ**		
Méretarány: 1:100 **Dátum: 2017.05.02.**	**Terv:** Földesi óvoda fejlesztése, bölcsőde kialakítása a foglalkoztatás elősegítése és az életminőség javítá-sa érdekében" pályázathoz Óvoda átalakítása-bővítése új épület-számnyal, bölcsőde kialakítá- sa meglévő épület átalakításával. Meglévő főzőkonyha átalakítása és bővítése kapacitás bővítéssel. 4177 Földes, Rákóczi utca 11, HRSZ.: 88		**Rajzszám:** **TJ-2**