


D-D metszet

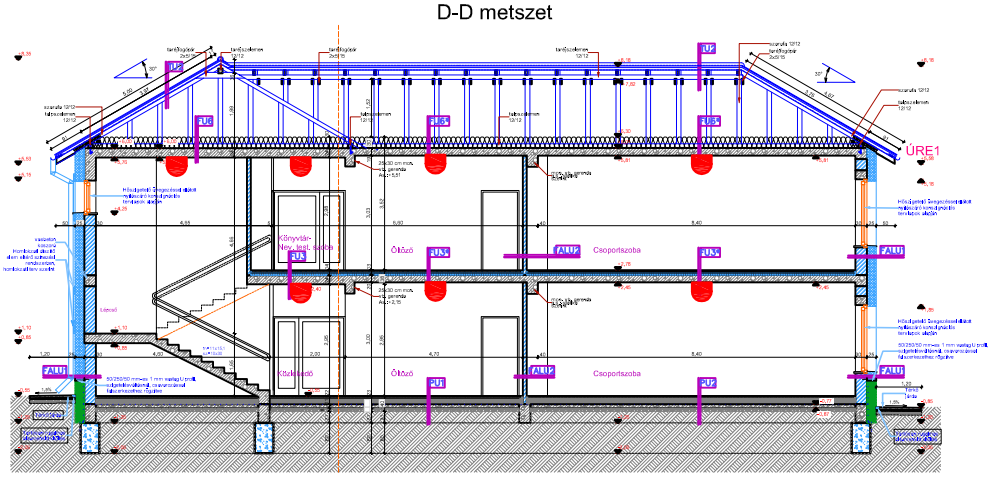

B-B metszet

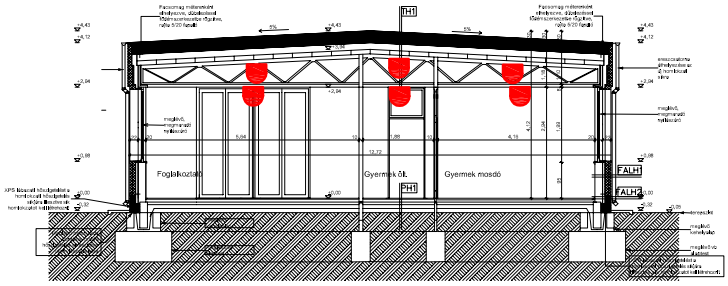

F-F metszet

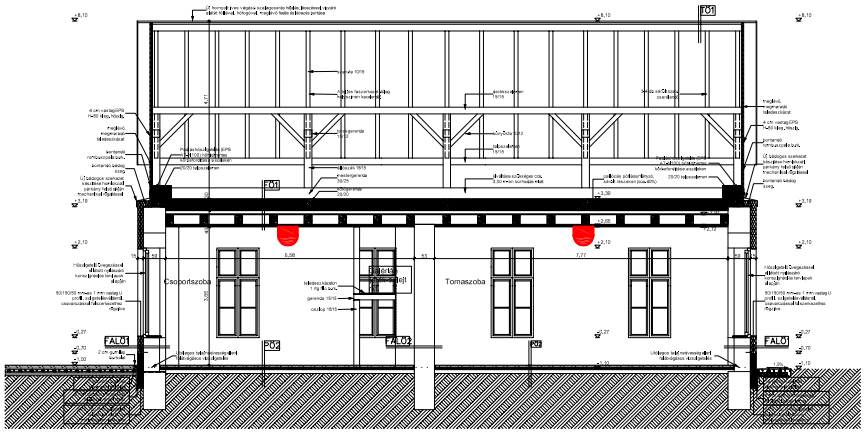

érzékelő

Generál Tervező: **Gori-Archi-Stúdió Kft.** **4032 DEBRECEN,** **Thomas Mann u. 25. fszt 2.**	**Építtető:** **Földes Nagyközség Önkormányzata** **4177 Földes, Karácsony Sándor tér 5.**	**Tervező:** **KISS GÁBOR** V-T/09-0804, TUJ-09-0804 4029 Debrecen, Csapó u. 92. kiss-gabor@kiss-gabor.hu	**Tervfajta:** **ENG-KIV** **Tervszám:** **2017/ 18T**
Szakág: TŰZJELZŐ	**Rajz: METSZETEK**		
Méretarány: 1:200 **Dátum: 2017.05.02.**	**Terv:** Földesi óvoda fejlesztése, bölcsőde kialakítása a foglalkoztatás elősegítése és az életminőség javítása érdekében" pályázathoz Óvoda átalakítása-bővítése új épület-szárnnyal, bölcsőde kialakítása meglévő épület átalakításával. Meglévő főzőkonyha átalakítása és bővítése kapacitás bővítéssel. 4177 Földes, Rákóczi utca 11, HRSZ.: 88		**Rajzszám:** **TJ-3**