
HRE3 - Eresz részlet M 1:10

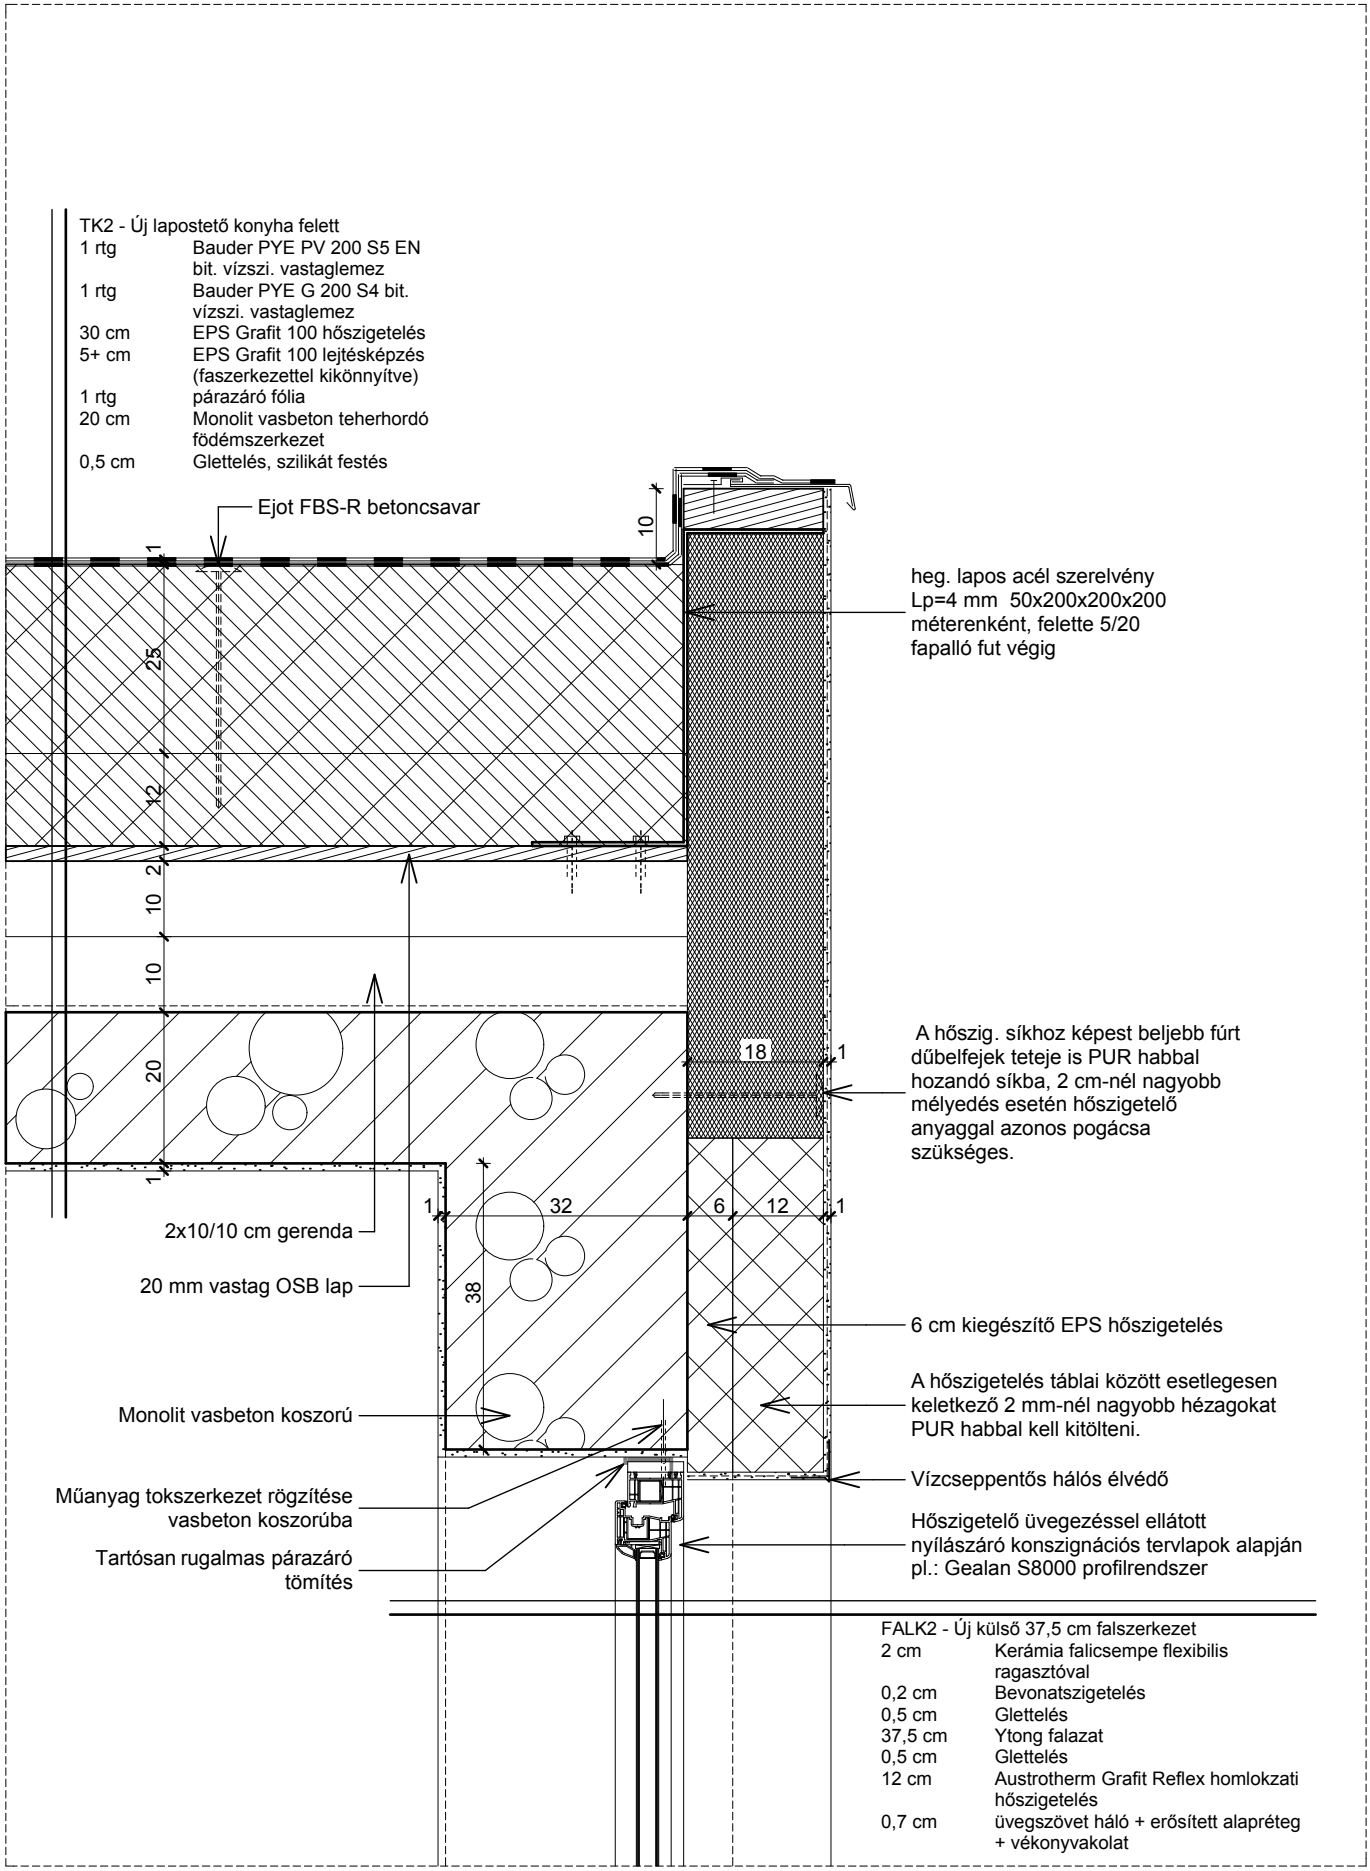

T.SZ.:EH-08.08